




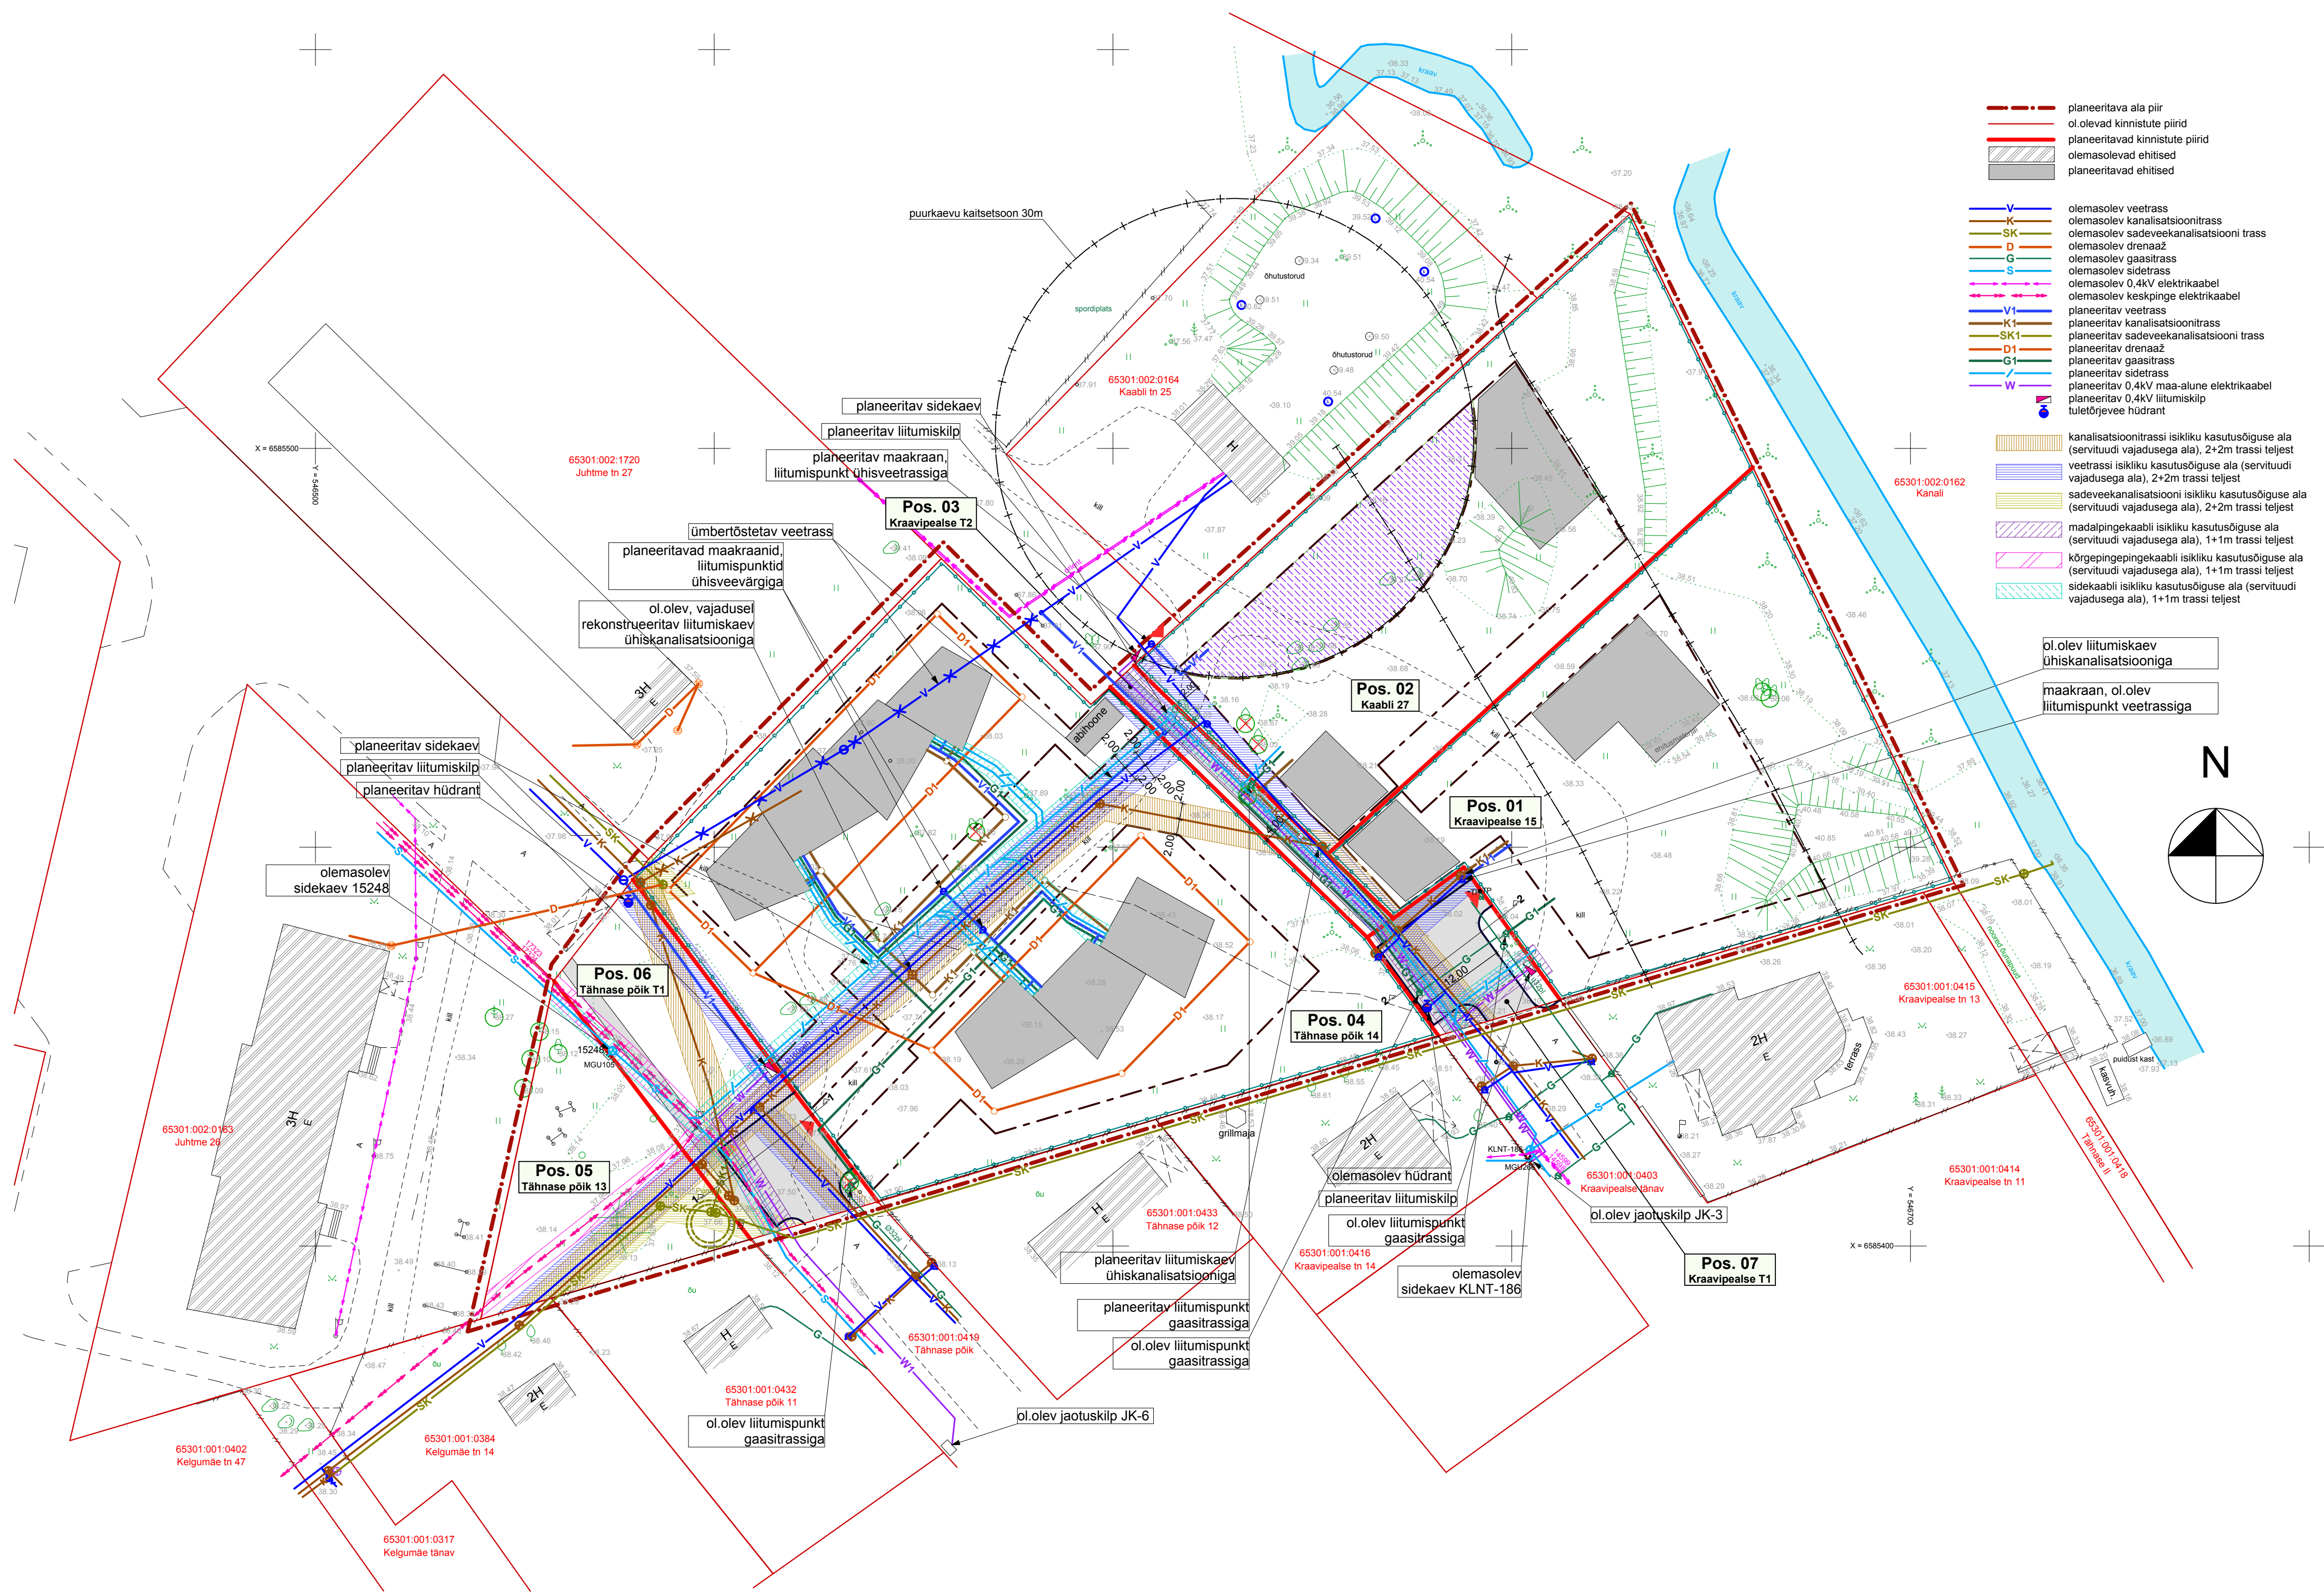

Lõige 1-1 M1:100

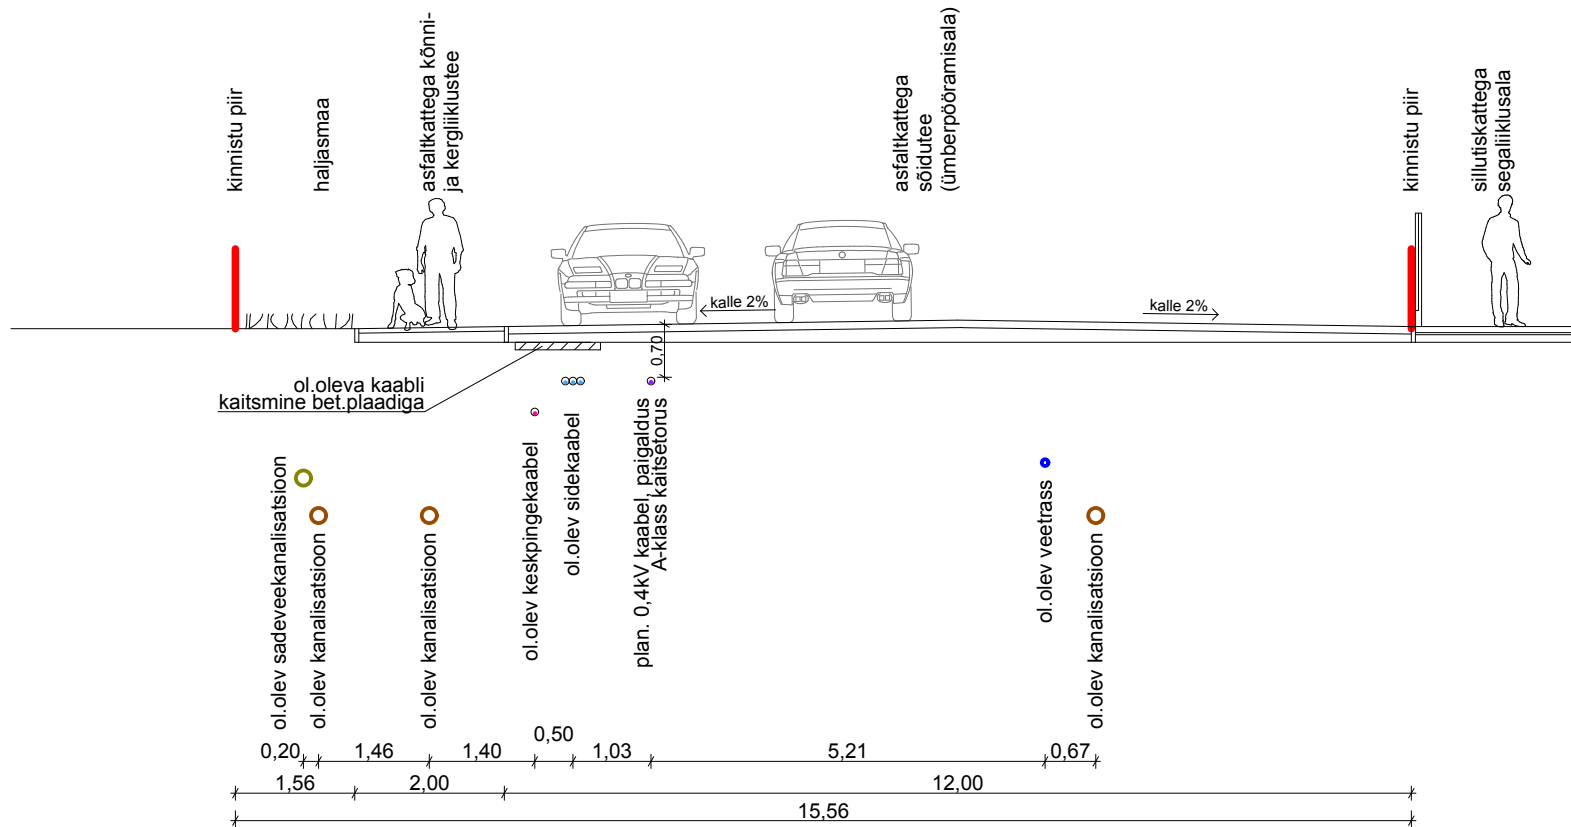

Lõige 2-2 M1:100

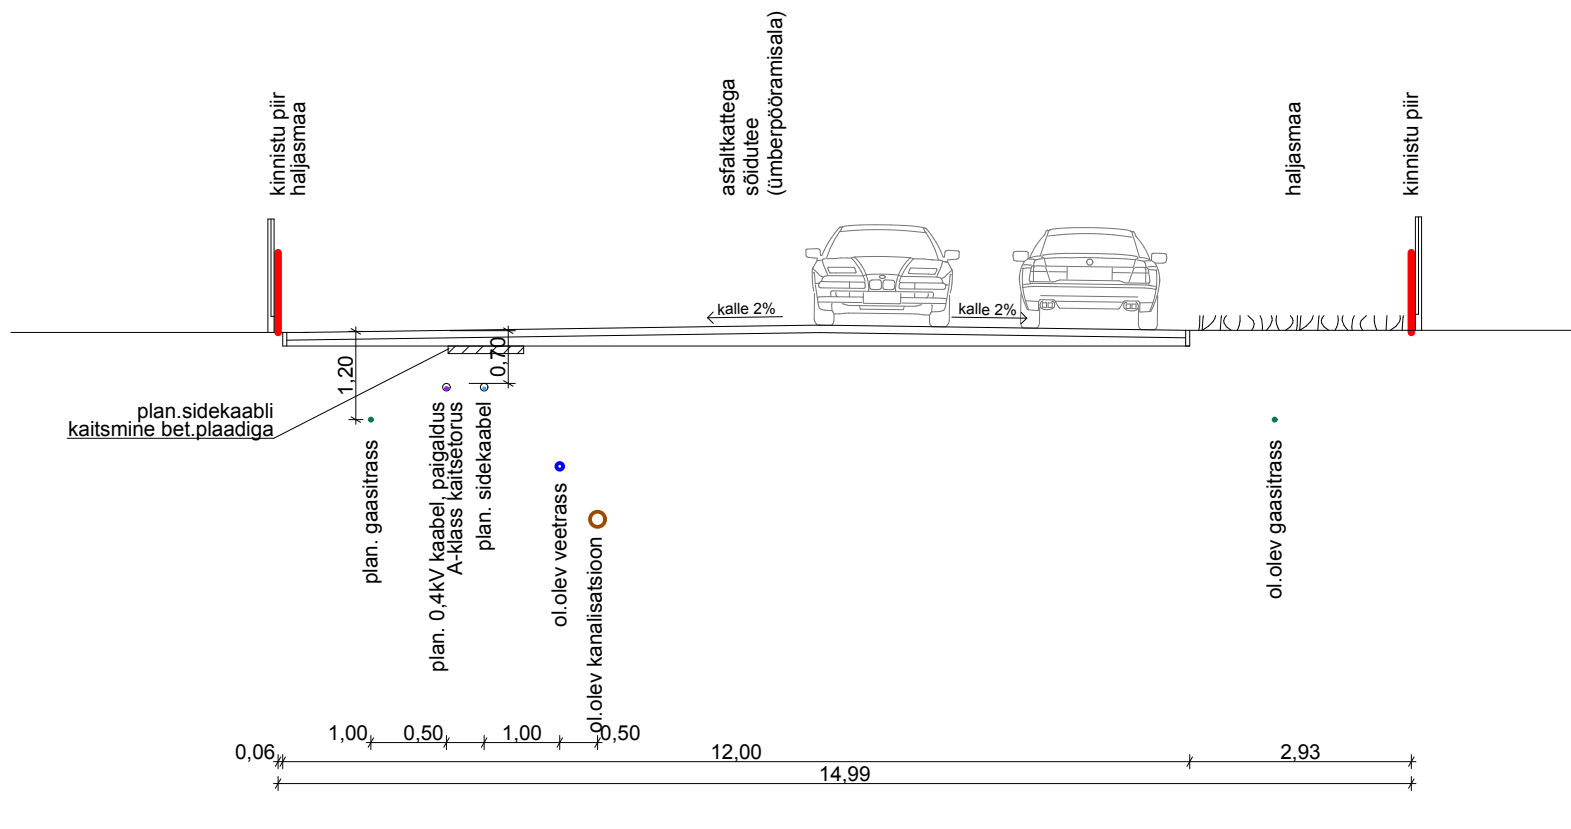

Märkused: Koordinaadid L-EST 97 süsteemis, kõrgused Balti süsteemis		
Möödistused teostatud talvistes tingimustes		
Aadress: HARJU MAAKOND RAE VÄLD PEETRI KÜLA		Objekt: PEETRI II TOPO-GEODEETILINE ALUSPLAAN TEHNOVÕRKUDEGA
AMET	NIMI	ALLKIRI
Koostas: Mari Paadik		õ. G.E.Point
Kontrollis: Mart Kalm		
Pärnu mnt 139 D TALLINN Tel. (0) 6 55-84-55 GSM. 51 3423 reg.nr. 10409530 e-mail: info@gepoint.ee ehitusregister EG10409530-0001 03.02.2003.a. möödistamisliitsents nr. 542 MA v.a. 19.03.2010.a.		Kuup. 28.12.2010.a. Möödikava M 1:500 63.844 Leht 1 Tehn.1

Peetrimetsa kinnistu, Peetri alevik, Rae vald, Harjumaa			
PEETRI ALEVIKU PEETRIMETSA KINNISTU JA LÄHIALA DETAILPLANEERING			
Tehnovõrkude koondplaan			6.11.2012
1:500, 1:100	JÜRI PILLIROOG		
05/6	JAAN BERG		
ADP-48/11	JÜRI PILLIROOG		
Osahing Texlin			
LDCB Projekt OU reg 10861387, MTR EP-10861387-0001, Pärnu mnt. 232/11, 11314 TALLINN tel. 684 5630 fax 684 5639 ico@lccb.ee			