


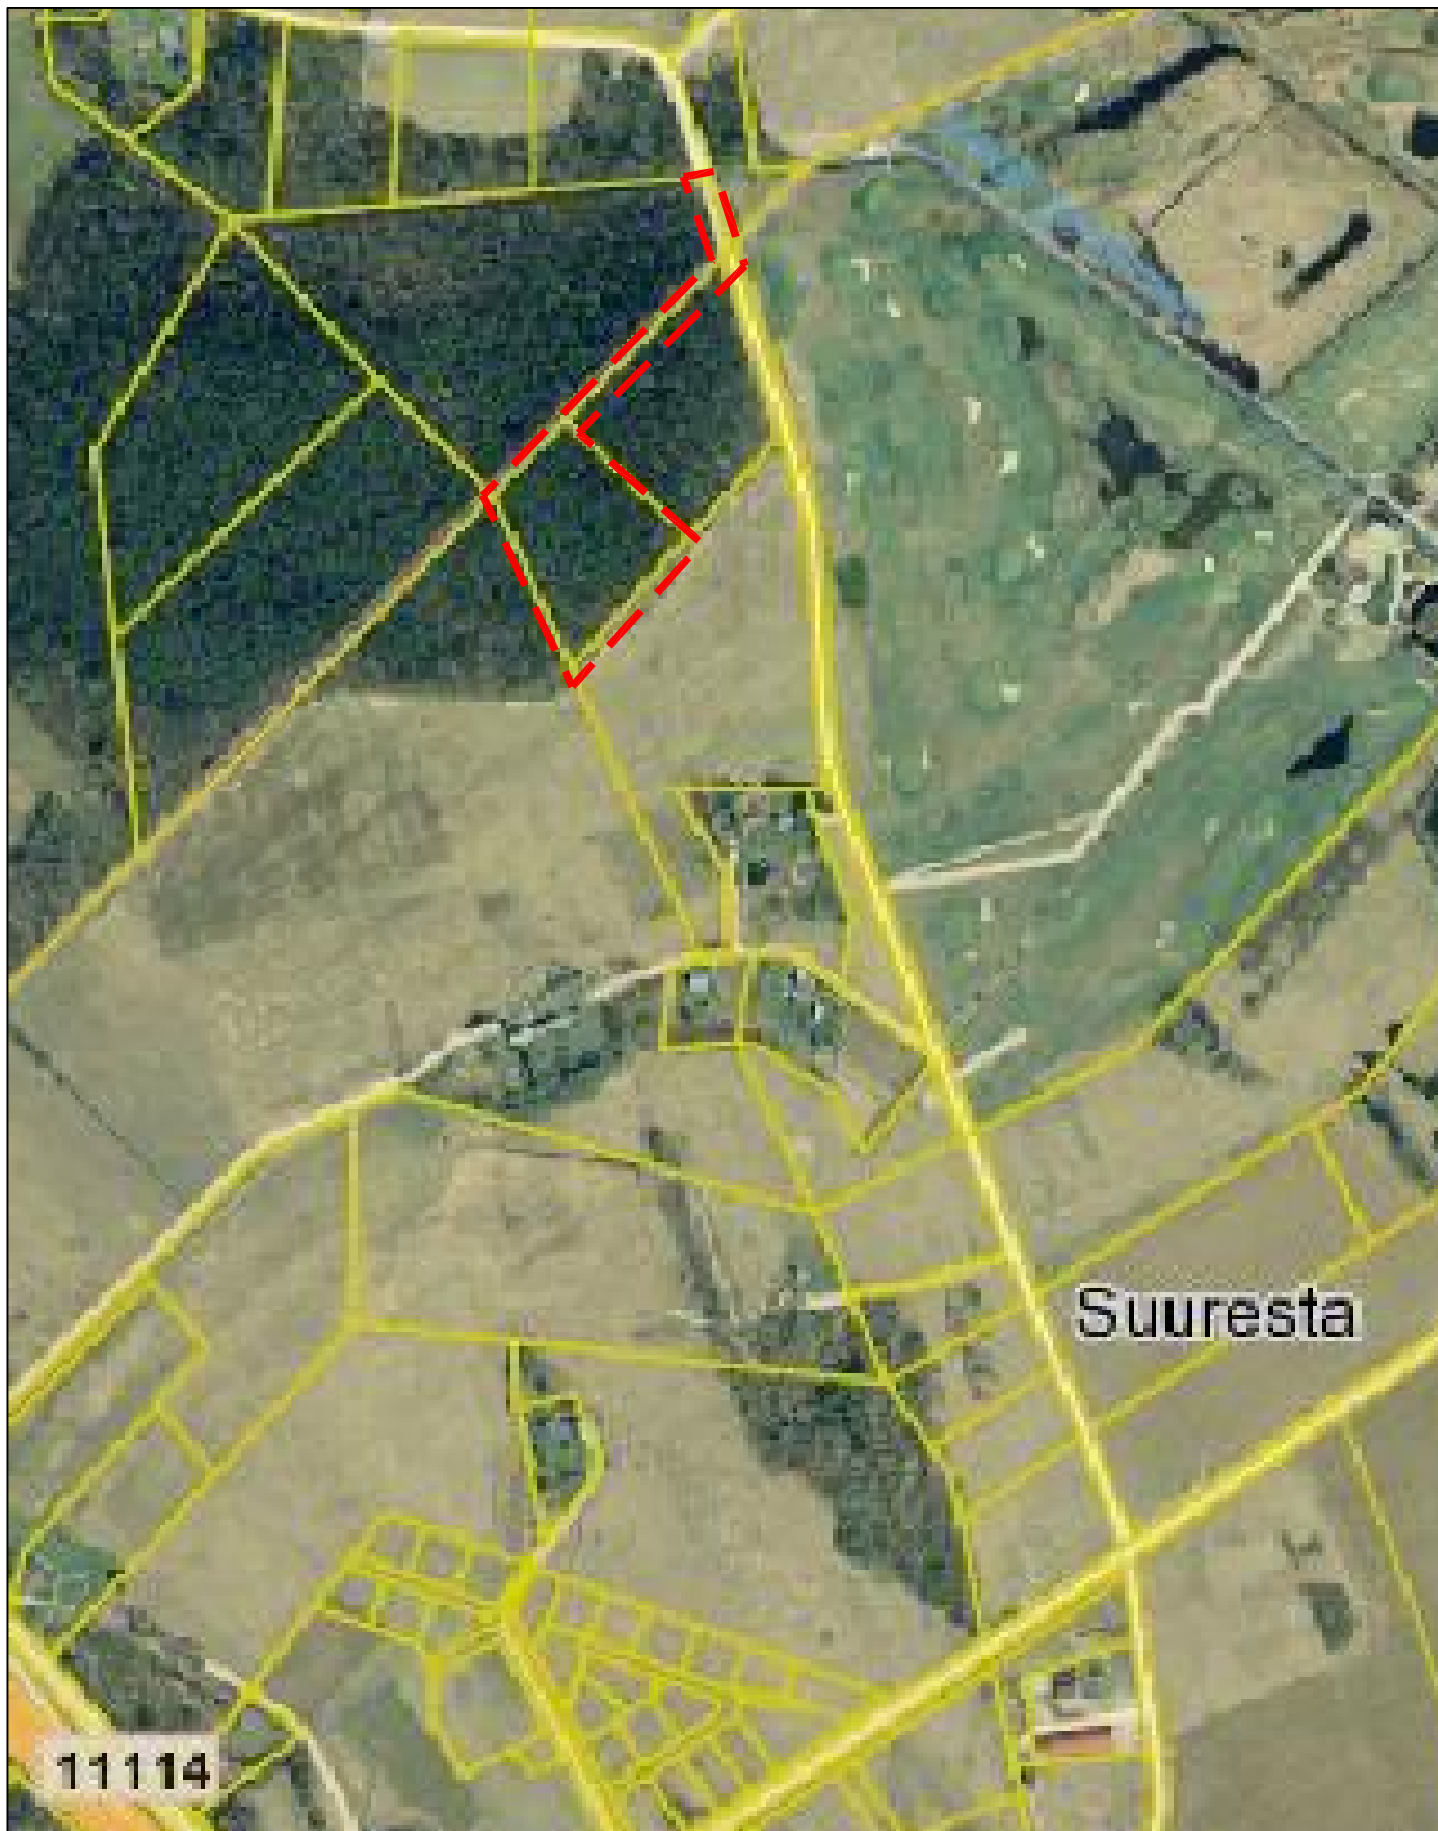

--- DETAILPLANEERINGUALA	TAKUMA PROJEKT tel. 658 8650 fax.658 8650 e-mail:ardi.tedrema@gmail.com	Tellija: AIVAR NEIMAR Töö nr: 0109-RV	
		Katastriüksus: 65303:003:0273	MUUDETUD 13.04.2010
	SUUREMETSA KINNISTU DETAILPLANEERING Harju maakond, Rae vald, Suuresta küla	JOONESTAS ARDI TEDREMA	KOOSTATUD 22.06.2009
	Situatsiooniskeem	DETAILPLANEERING	DP 1