

TINGMÄRGID

- DETAILPLANEERINGU ALA PIIR
VASTAVALT RAE VALLAVALLITUSTE
KORRALDUSEL NR 906
- DETAILPLANEERINGUGA HAARATUD ALA PIIR
VASTAVALT PLANEERIMISSEADUSE § 22¹ (2)
- KINNISOMANDI PIIR
- MOODUSTATAVA KRUNDI PIIR
- MOODUSTATAVA KRUNDI PIIRIGA
KOHAKUTI OLEV KINNISTU PIIR
- MAANTEE KAITSEVÖÖND
- KANALIKAITSEVÖÖNDID

- LIKVIDEERITAV OBJEKT
- VAREM LIKVIDEERITUD OBJEKT
- ÕIGUSLIKUL ALUSEL PÜSTITATUD HOONE
- ÕIGUSLIKU ALUSETA PÜSTITATUD
SÄLITATAV HOONE
- EHITUSLUBA NR. 3303E JÄRGNE HOONE
- PLANEERITAV ÜKSIKELAMU HOONESTUSALA
- OLEMASOLEV AUTOLIKLUSE ALA

- OLEMASOLEV KILLUSTIKKATE
- OLEMASOLEV KERGLIKLUSALA
- PLANEERITAV ASFALTKATE
- HALJASALA
- OLEMASOLEV VEEKOGU
- OLEMASOLEV SÄLITATAV PIIRDEAED
- PLANEERITAV PIIRDEAED

- BUSSIPEATUS
- TÖKKEPUU
- SORTEERITUD JÄÄTMETE KOGUMISPAIK
- VÕIMALIK JUURDEPÄÄS KRUNDILE
- ÜKSIKELAMUMAA
- SOTSIAALMAA

- PLANEERITAV PARKIMISKOHTADE ARV ÕUES
- PLANEERITAV PARKIMISKOHTADE ARV HOONES
- MOODUSTATAVA KRUNDI POSITSIOONI NUMBER

LEPPEMÄRGID

- OLEMASOLEV SIDETRASS
- OLEMASOLEV MADALPINGE ÕHULIIN
- LIKVIDEERITAV TEHNORAJATIS

2407ma		2007	
Ujula tn 1			
Harju maakond, Rae vald, Vaskjala küla			
Vastutab Mõeldis Kavatus	Mari Vainu Jaanis Treial Henri Treial	MÕOT 1:500	29.10.07
Topograafiline alusplaan			


Koordinaadid L-EST 97 süsteemis.
Kõrgused 1977a. Bati süsteemis.
Lähiepunktid: pp-5391

KRUNTIDE EHTUSÕIGUS JA KITSENDUSED

Pos. nr.	Krundi plan. suurus (m²)	Hoonealaune pind (m²)	Max korruselisus, hoone kõrgus (m)	Hoonete arv krundil (Peahoone/alahoone)	Maa sihtotstarve ja osakaalu % (det.planeeringu liikide kaupa)	Maa sihtotstarve ja osakaalu % (katastriüksuse liikide kaupa)	Tulepüstitus	Kitsendused, märkused
1	1377	200	2k/8m	1/1	EE 100	E 100	TP-3	Olemasoleva elektriliini servituut, maanteekaitsevöönd
2	1367	150	2k/8m	1/1	EE 100	E 100	TP-3	Maanteekaitsevöönd
3	1200	150	2k/8m	1/1	EE 100	E 100	TP-3	Pirita-Ülemiste kanali piiranguvöönd, maanteekaitsevöönd
4	1160	-	-/-	-/-	Ümr 100	Ü 100	-	Pirita-Ülemiste kanali ehitus-keeluvöönd, maanteekaitsevöönd

ANDMED KRUNTIDE MOODUSTAMISEKS

Õiguse liik	Krundi plan. sihtotstarve (kat. üksuse liik)	Krundi plan. suurus (m²)	Moodustatakse kinnistutest	liidetavate lahutatavate osade suurus (m²)	Osade senine sihtotstarve (kat. üksuse liik)
1	E	1377	Suve tn 11 (65301:003:1014)	-1377	E
2	E	1367	Suve tn 11 (65301:003:1014)	-1367	E
3	E	1200	Suve tn 11 (65301:003:1014)	-1200	E
4	Ü	1160	Suve tn 11 (65301:003:1014)	-1160	E

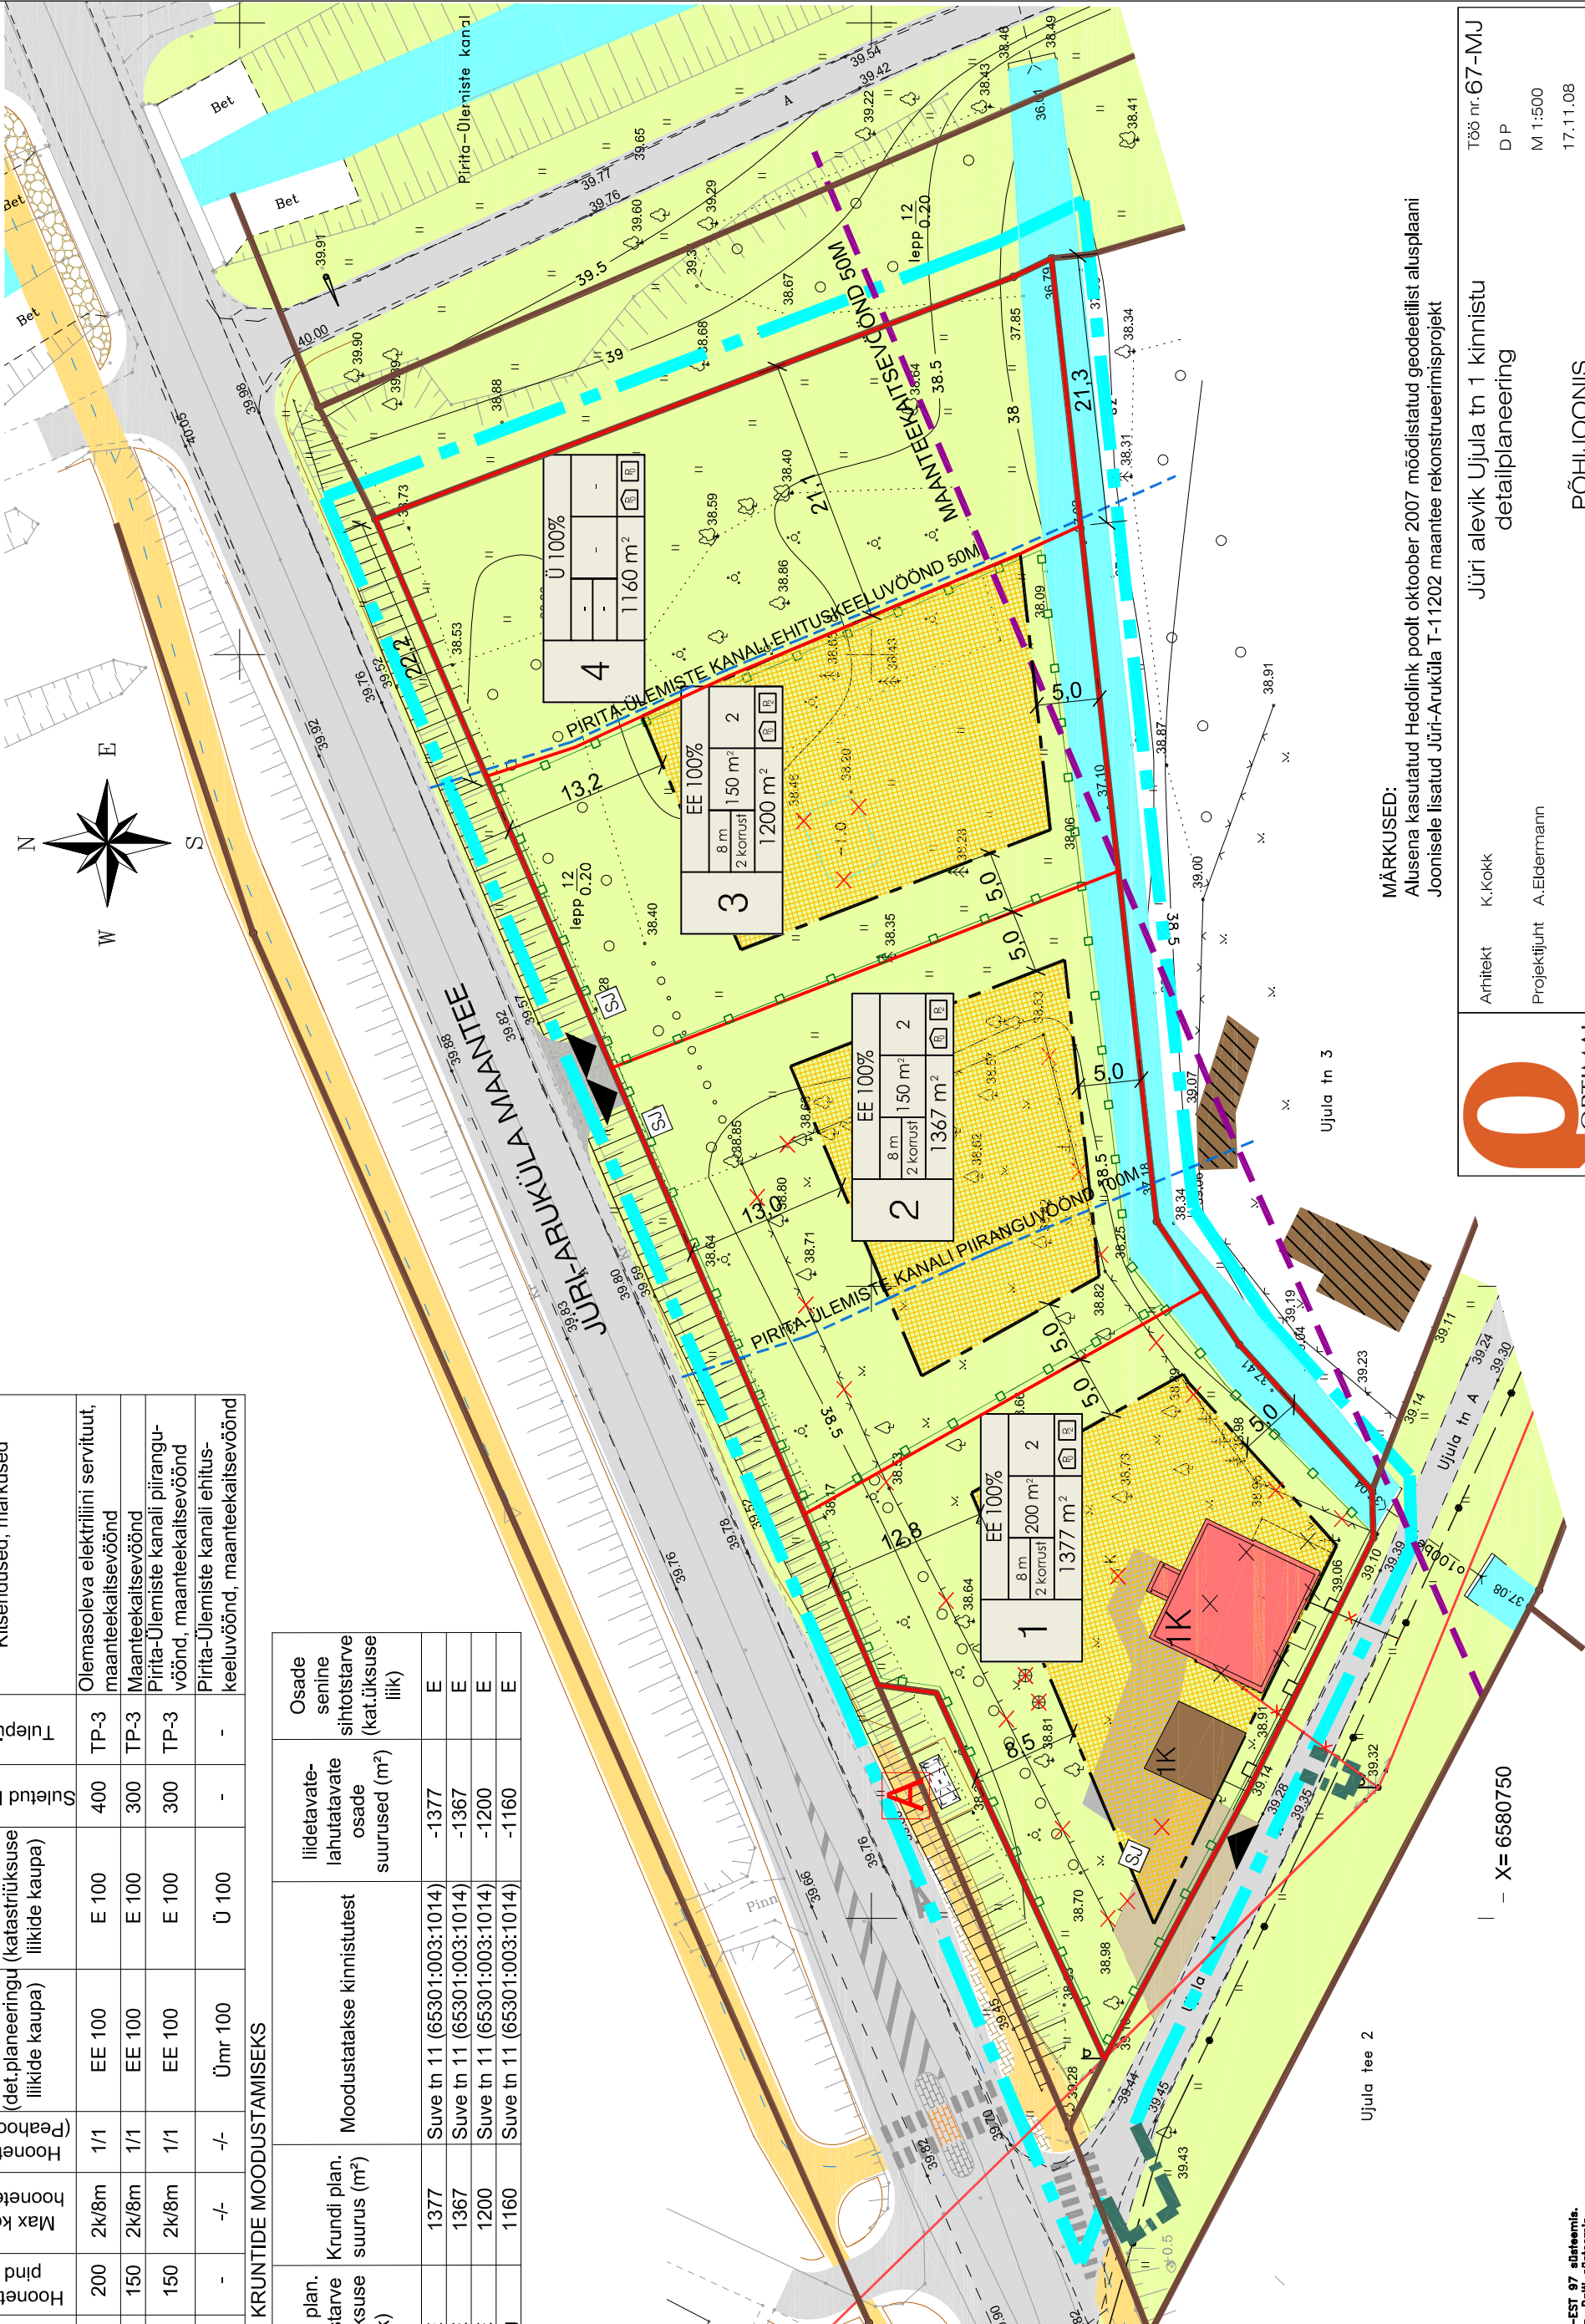

MÄRKUSED:
Alusena kasutatud Hedolink poolt oktoober 2007 mõeldistatud geodeetilist alusplaani
Joonisele lisatud Jüri-Aruküla T-11202 maantee rekonstrueerimisprojekt



Jüri alevik Ujula tn 1 kinnistu
detailplaneering

Arhitekt K. Kokk
Projektiitult A. Eldermann
Tehnik L. Soomann

PÕHIJOONIS

Töö nr. 67-MJ
D P
M 1:500
17.11.08
AS - 05