


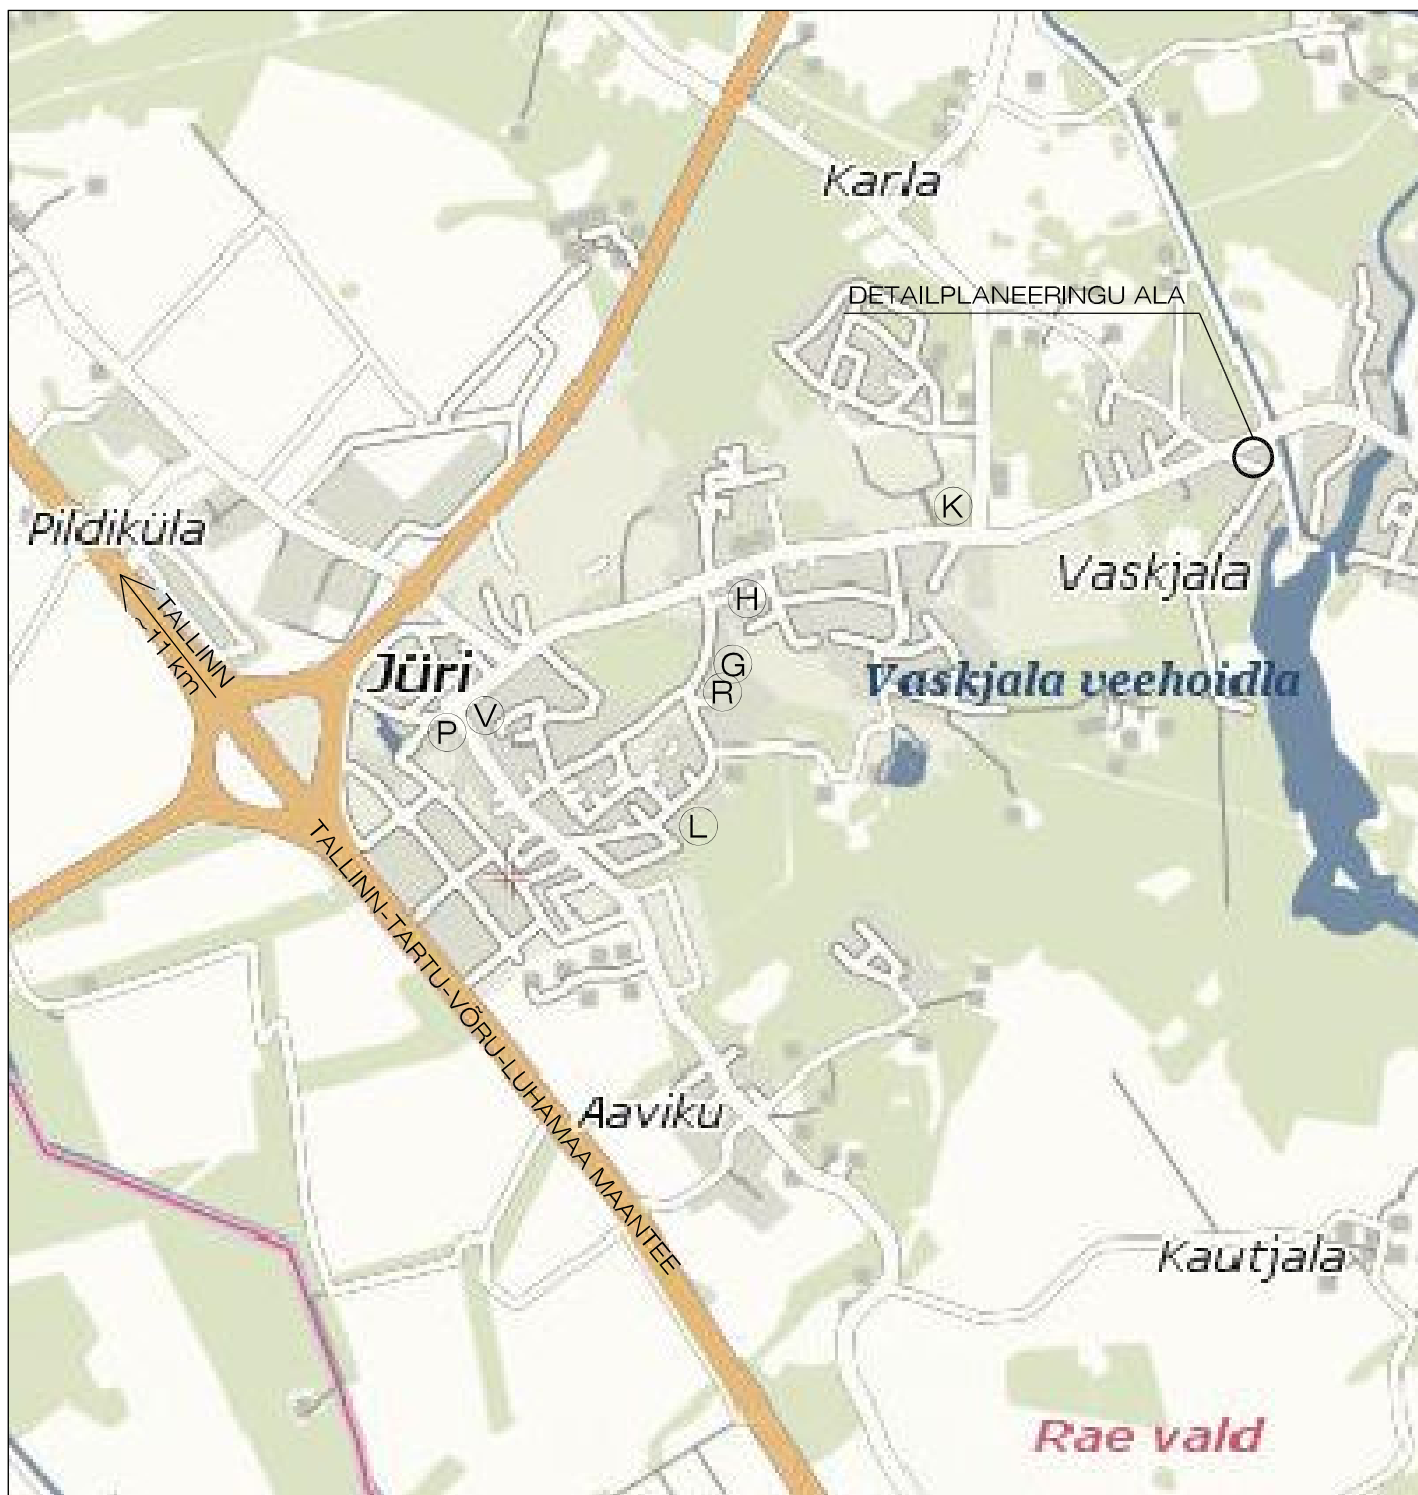

- Ⓥ RAE VALLAVALITSUS
- Ⓟ JÜRI POOD
- ⓗ JÜRI TERVISEKESKUS
- Ⓛ JÜRI LASTEAED
- ⓖ JÜRI GÜMNAASIUM
- Ⓡ JÜRI RAAMATUKOGU
- Ⓚ JÜRI KIRIK

MÄRKUSED: Alusena kasutatud Regio atlase kaarti



Arhitekt K.Kokk
 Projektijuht A.Eldermann
 Tehnik L.Soomann

Jüri alevik Ujula tn 1 kinnistu
 detailplaneering

SITUATSIOONISKEEM

Töö nr.67-MJ
 D P
 M 1:~
 17.11.08
 AS - 01