


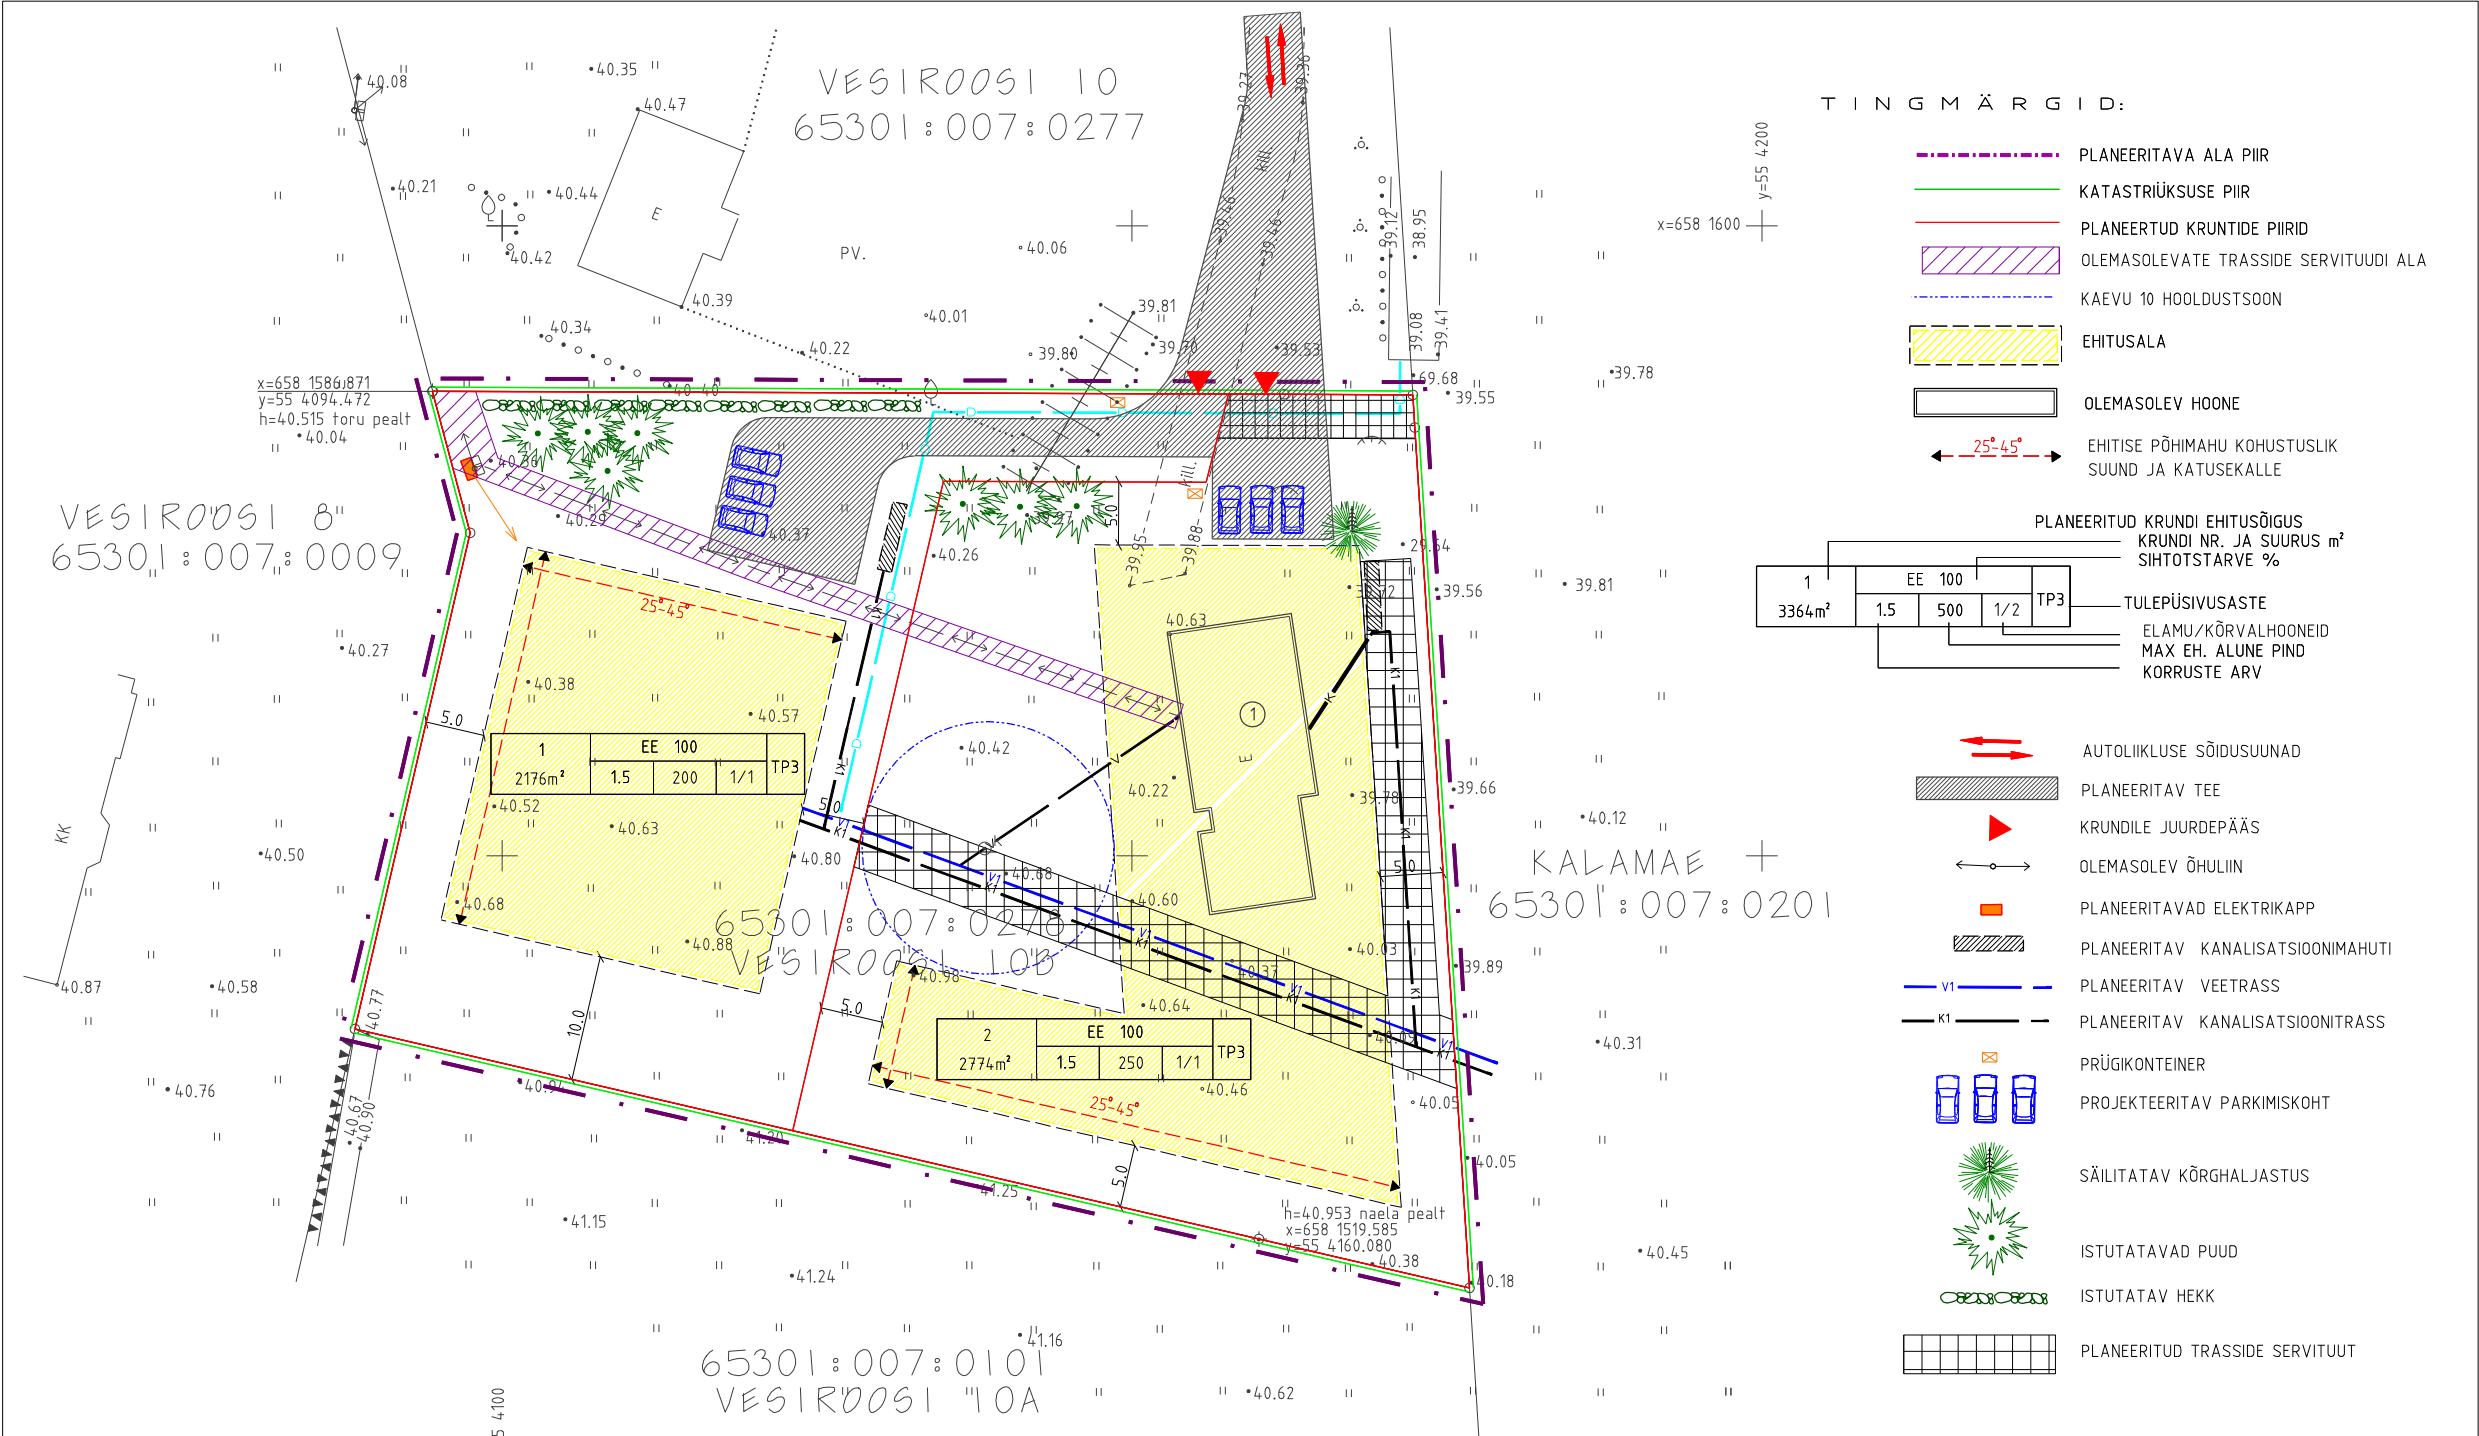

M A A B I L A N S S		
Maa sihtotstarve	Planeeritava alal kokku m²	Krunte tk
Elumumaa	EE 4950	2
Kokku	4950	2

MÄRKUSED:
Abihoone maksimaalne ehitusalune pind võib olla 40m² kõrgus 4m, korruselisus 1
Kruni iga 200m² kohta näha 1 puu täiskasvanu kõrgusega min.7m

KRUNTIDE NÄITAJAD

Kruni nr.	Kruni aadress	kruni planeeritud suurus m²	ehitusalune pind m²	täis ehituse %	max korruselisus	hoonete arv krunil max	maa sihtotstarve (%)	PIIRANGUD								
								hoone max kõrgus m	katuse kalle	katuseharja suund	eritingimused välisviimistlusele	hoone soklijoon	parkimiskohtade arv krunil	piirete tüübid	TEHNILISED ERINÕUDED	
1	2	3	4	5	6	7	8	9	10	11	12	13	14	15	16	17
1	VESIROOSI 10C	2176	200	9	1+katusekorrus	1 ühepereelamu 1 kõrvalhoone	EE 100	9	25°-45°	vaba	puudub	0.00=41.00	3	vaba	TP3	0.4kV el.kaabelliini servituut
2	VESIROOSI 10B	2774	250	9	1+katusekorrus	1 ühepereelamu 1 kõrvalhoone	EE 100	9	25°-45°	vaba	puudub	0.00=40.65	3	vaba	TP3	0.4kV el.kaabelliini servituut, puurkaevu 10m servituut vee- ja kanalisatsiooni trassi servituut, sadevee drenaazi servituut

ANDMED KRUNTIDE MOODUSTAMISEKS

Kruni nr.	Kruni aadress	Kruni planeeritud sihtotstarve (vastavalt katastriüksuse liigile)	Kruni planeeritud suurus m²	Moodustatakse kinnistutest	Osade senine sihtotstarve (vastavalt katastriüksuse liigile)	Liidetavate-lahutatavate osade suurus m²
1	VESIROOSI 10C	elamumaa	2176	65301:007:0278	elamumaa	65301:007:0278 2176
2	VESIROOSI 10B	elamumaa	2774	65301:007:0278	elamumaa	65301:007:0278 2774

MÄRKUSED:
Topo-geodeetiline alusplaan koostatud 21.09.2006.a. G-20-2006 T.Kirsi poolt
Koordinaadid L-EST süsteemis
Kõrgused Balti süsteemis
JOONIS ON KEHTIV AINULT KOOS SELETUSKIRJAGA
JOONIS ON VALGUS- JA NIISKUSTUNDLIK

OUHIRUNDO		Mustamäe tee 33-125 Tallinn 10616 Reg.nr: 11220970 Fax/Tel 6544163 GSM +372 5203279 e-post: daims@hot.ee
Tellija: AIRIS PÄRNASTE	Projekt:	Harjumaa Rae vald Vaskjala küla VESIROOSI 10B KINNISTU DETAILPLANEERING
Planeerija TAIMI KIRS	Joonis:	POHIJOONIS
	Joonise nr:	3
	Mõõtkava:	1:500
	Kuupäev:	27.09.2006.a.
	Töö nr.	HDP-06/06