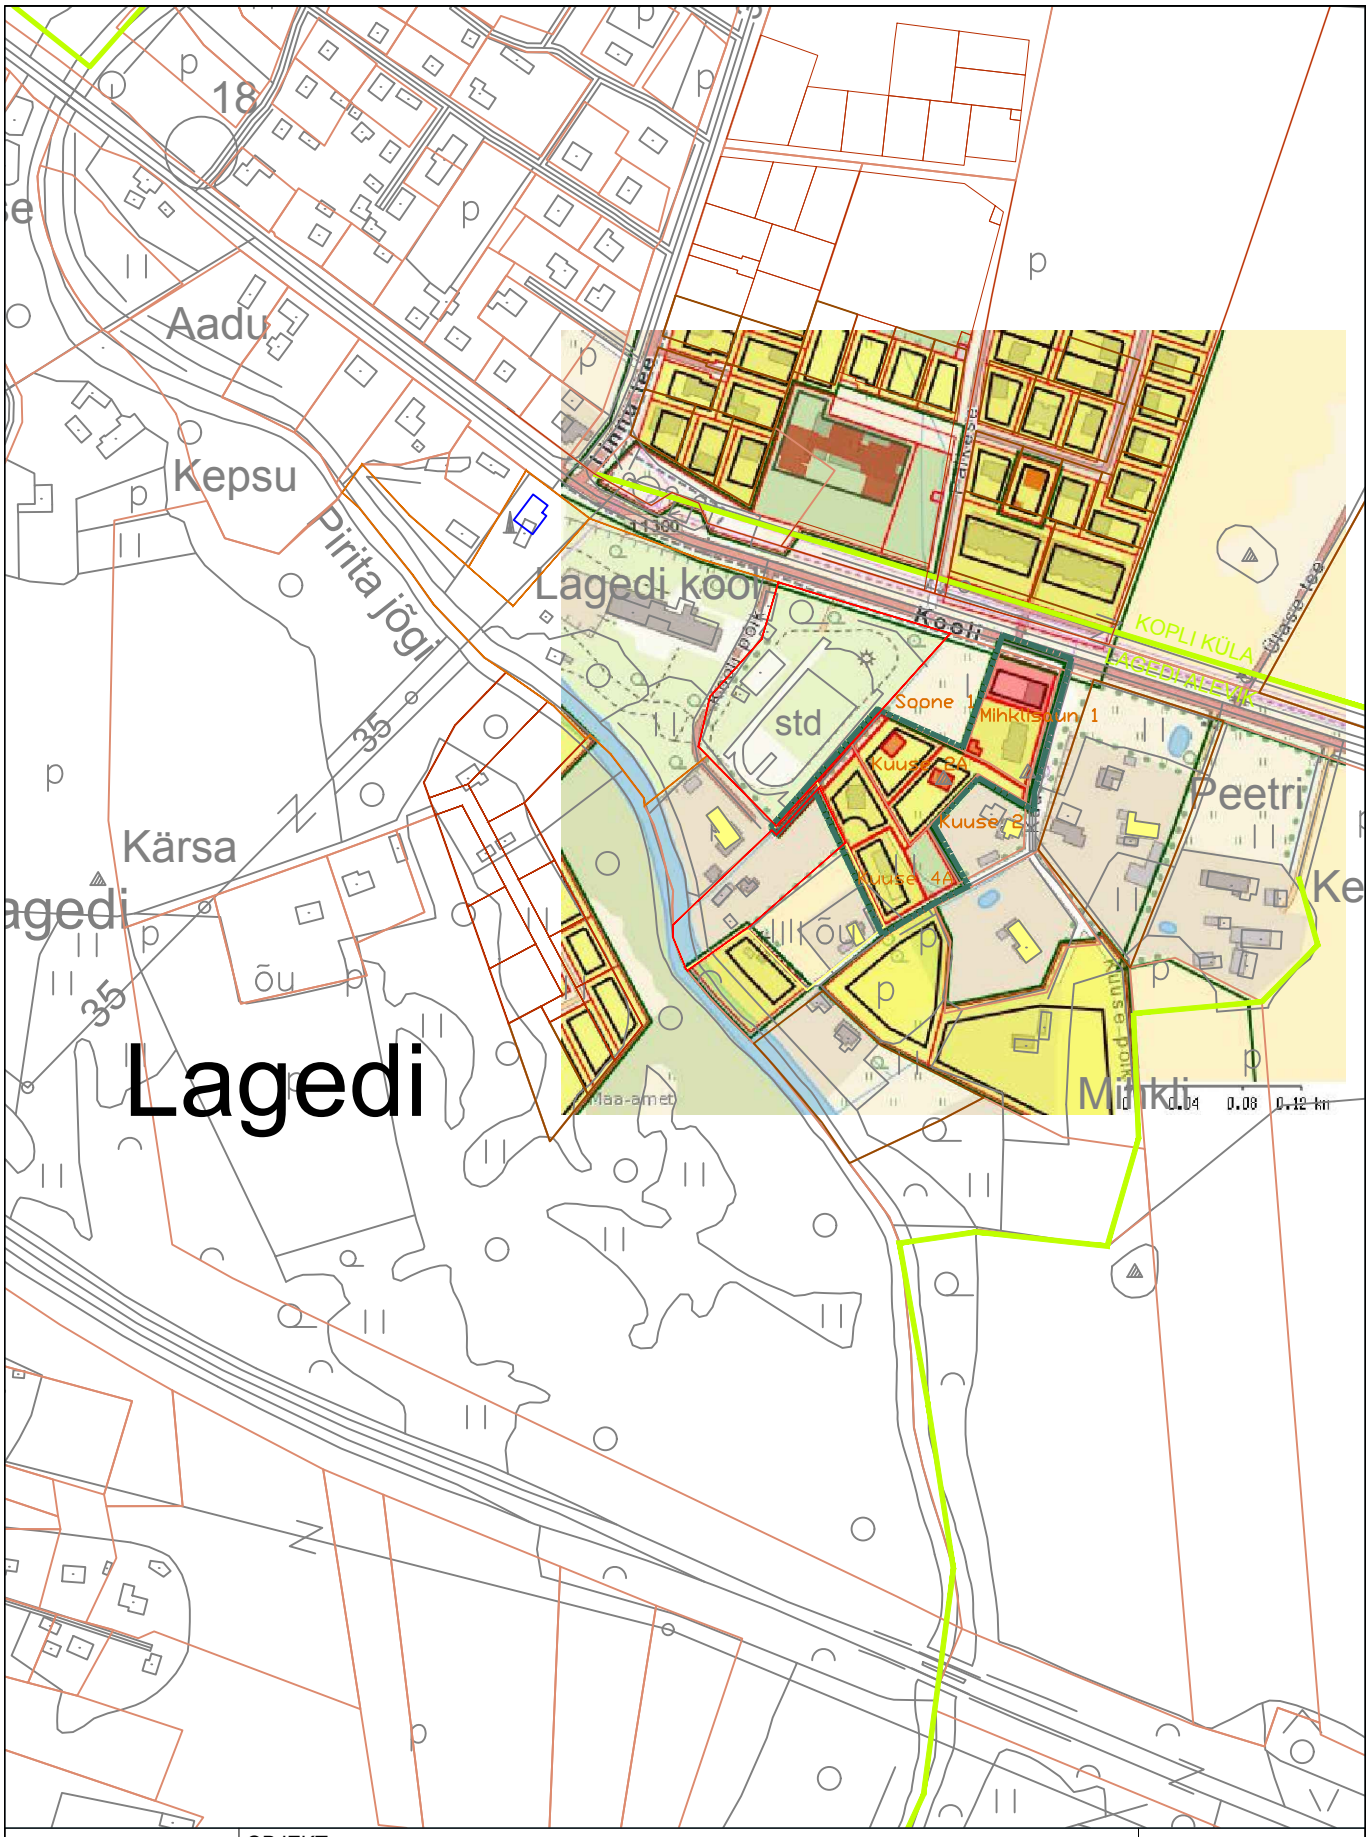


| | | | | | |
|---|---|---|---|---|---|
| MTR reg.nr. EEP000943<br>reg.nr.11307776<br>E-SERVICE PROJEKT<br>Pärnu mnt 388/Salve tn 2a<br>Tallinn 11612<br>tel 5518761 | OBJEKT:<br>HARJUMAA RAE VALD LAGEDI ALEVIK KUUSE 4A, KUUSE 2A<br>JA MIHKLISAUN 1 KINNISTUTE DETAILPLANEERING | | | | PR.NR: 40-2008K<br>KUUP: 02.08.2015 |
| | PR.JUHT | H.C.ÕUNAP | | JOONIS: | 1:5 000 |
| | VAST. SPETS. | V.ALUMETS | | ASENDIPLAAN | |
| | ARHITEKT | V.ALUMETS | | TELLIJA: | 1 |
| | | | | UNO PAAS | |