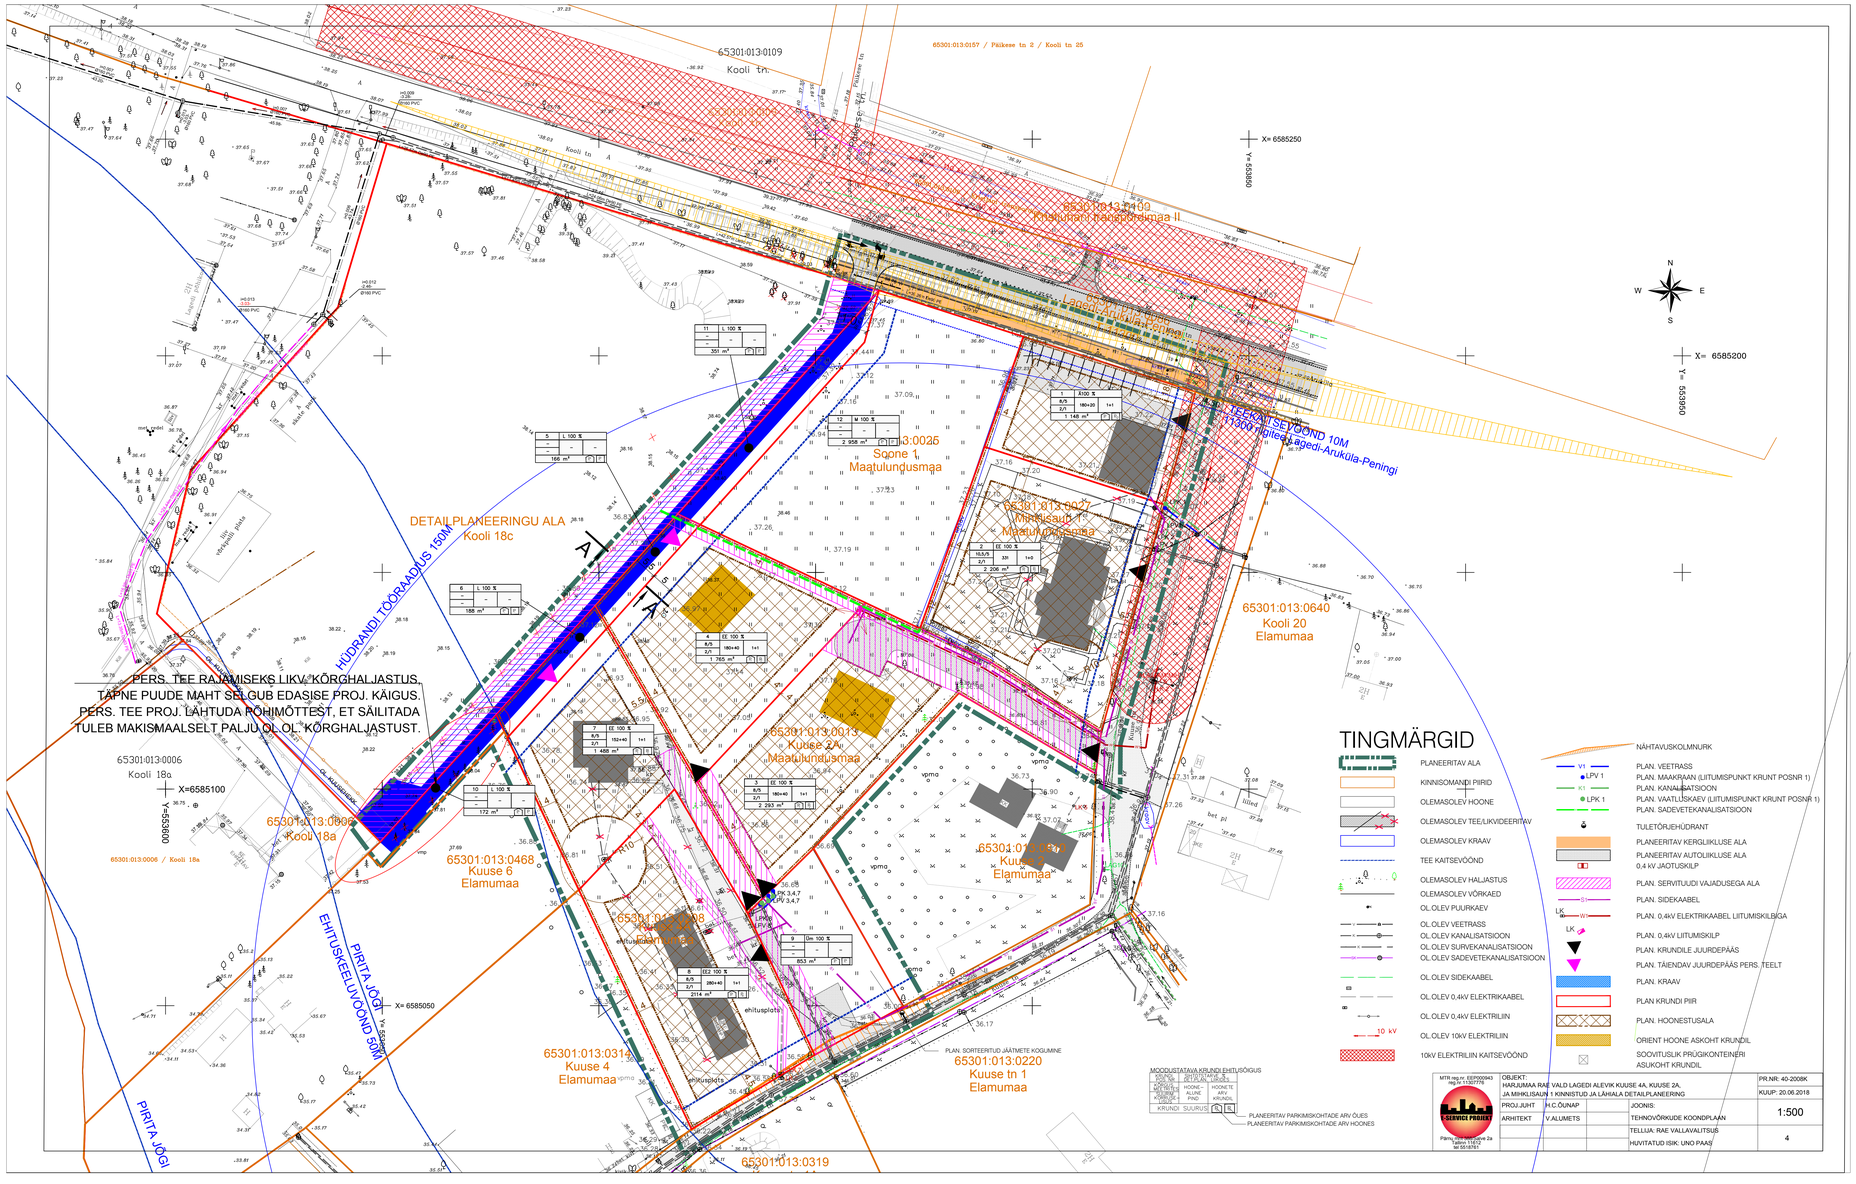

65301:013:0109
Kooli tn.
65301:013:0157 / Fäikese tn 2 / Kooli tn 25
X= 6585250
Y= 553850
X= 6585200
Y= 553950
65301:013:0409
Kuusiku hanapõrdimaa II
TEEKAITSEVÖÖND 10M
11300 rigitee Lagedi-Aruküla-Peningi
65301:013:0025
Soone 1
Maatulundusmaa
65301:013:0027
Mäetusaudi 1
Maatulundusmaa
DETAILPLANEERINGU ALA
Kooli 18c
HÜDRANDI TÖÖRAADIUS 150M
65301:013:0640
Kooli 20
Elamumaa
PERS. TEE RAJAMISEKS LIKV. KÕRGHALJASTUS.
TÄPNE PUUDE MAHT SELGUB EDASISE PROJ. KÄIGUS.
PERS. TEE PROJ. LÄHTUDA RÕHIMÕTTEST, ET SÄILITADA
TULEB MAKISMAALSELT PALJU OL. OL. KÕRGHALJASTUST.
65301:013:0006
Kooli 18a
X=6585100
Y=553600
65301:013:0006 / Kooli 18a
65301:013:0013
Kuuse 2
Maatulundusmaa
65301:013:0006
Kooli 18a
65301:013:0468
Kuuse 6
Elamumaa
65301:013:0008
Kuuse 5
Elamumaa
65301:013:0008
Kuuse 5
Elamumaa
65301:013:0314
Kuuse 4
Elamumaa
65301:013:0220
Kuuse tn 1
Elamumaa
65301:013:0319
PIRITA JÕGI
EHITUSKEELUVÖÖND 50M
X= 6585050
PLAN. SORTEERITUD JÄÄTMETE KOGUMINE
MOODUSTATAVA KRUNDI EHITUSÕIGUS
PLANEERITAV PARKIMISKOHTADE ARV ÕUES
PLANEERITAV PARKIMISKOHTADE ARV HOONES
TINGMÄRGID
PLANEERITAV ALA
KINNISOMANDI PIIRID
OLEMASOLEV HOONE
OLEMASOLEV TEE/LIKVIDEERITAV
OLEMASOLEV KRAAV
TEE KAITSEVÖÖND
OLEMASOLEV HALJASTUS
OLEMASOLEV VÕRKAED
OL. OLEV PUURKAEV
OL. OLEV VEETRASS
OL. OLEV KANALISATSIOON
OL. OLEV SURVEKANALISATSIOON
OL. OLEV SADEVETEKANALISATSIOON
OL. OLEV SIDEKAABEL
OL. OLEV 0,4kV ELEKTRIKAABEL
OL. OLEV 0,4kV ELEKTRILIIN
OL. OLEV 10kV ELEKTRILIIN
10kV ELEKTRILIIN KAITSEVÖÖND
NÄHTAVUSKOLMNURK
PLAN. VEETRASS
PLAN. MAAKRAAN (LIITUMISPUNKT KRUNT POSNR 1)
PLAN. KANALISATSIOON
PLAN. VAATLUSKAEV (LIITUMISPUNKT KRUNT POSNR 1)
PLAN. SADEVETEKANALISATSIOON
TULETÕRJEHÜDRANT
PLANEERITAV KERGLIIKLUSE ALA
PLANEERITAV AUTOLIIKLUSE ALA
0,4 kV JAOTUSKILP
PLAN. SERVITUUDI VAJADUSEGA ALA
PLAN. SIDEKAABEL
PLAN. 0,4kV ELEKTRIKAABEL LIITUMISKILBIGA
PLAN. 0,4kV LIITUMISKILP
PLAN. KRUNDILE JUURDEPÄÄS
PLAN. TÄIENDAV JUURDEPÄÄS PERS. TEELT
PLAN. KRAAV
PLAN KRUNDI PIIR
PLAN. HOONESTUSALA
ORIENT HOONE ASKOHT KRUNDIL
SOOVITUSLIK PRÜGIKONTEINERI ASUKOHT KRUNDIL
MTR reg.nr. EEP000943
reg.nr. 11307776
S-SERVICE PROJEKT
Pärnu, Ostrovskiy Kuuse 2a
Tallinn 11612
tel 55 05761
OBJEKT:
HARJUMAA RAE VALD LAGEDI ALEVIK KUUSE 4A, KUUSE 2A,
JA MIHKLISAUN 1 KINNISTUD JA LÄHIALA DETAILPLANEERING
PROJ.JUHT H.C.ÕUNAP
ARHITEKT V.ALUMETS
JOONIS:
TEHNOVÕRKUDE KOONDPLAAN
TELLIJA: RAE VALLAVALITSUS
HUVITATUD ISIK: UNO PAAS
PR.NR: 40-2008K
KUUP: 20.06.2018
1:500
4