
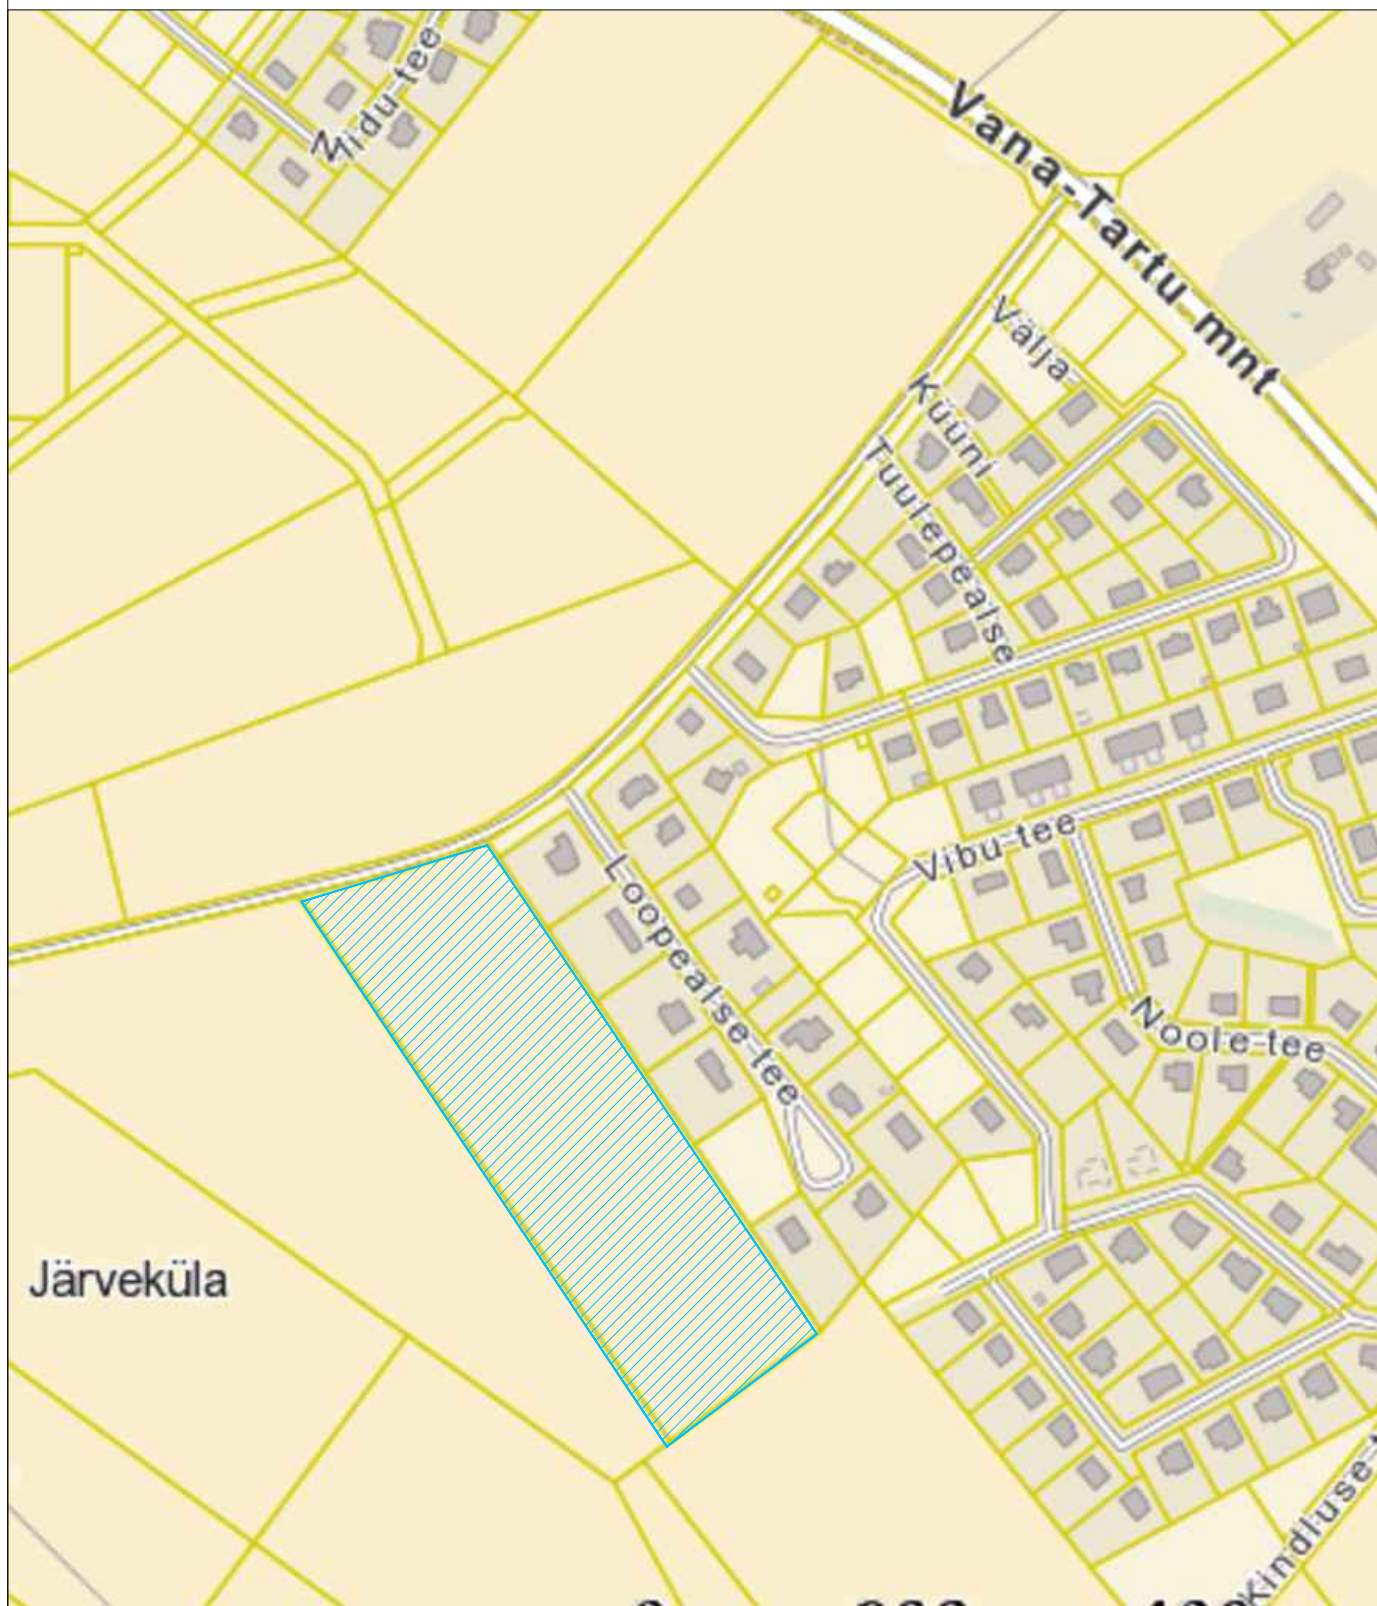


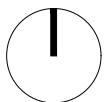

LOOV
arhitektid

Loov Arhitektid OÜ
reg. 10939913 10130 TALLINN
+3725584866 loov@loov.ee

OBJEKT:

UUESUITSU KINNISTU JA LÄHIALA
DETAILPLANEERING
Järveküla, Rae vald, Harjumaa

JOONIS:

SITUATSIOONI SKHEM

TELLIJA:

OÜ Uuesuitsu

ARHITEKT:

Martin Aus

KOOSTAS:

Loov Arhitektid OÜ

STAADIUM:

DP

KUUPÄEV:

11.04.18

MÕÖTKAVA:

1:1000

TÖÖ NR.

17UUE_DP

LEHT NR.

01