



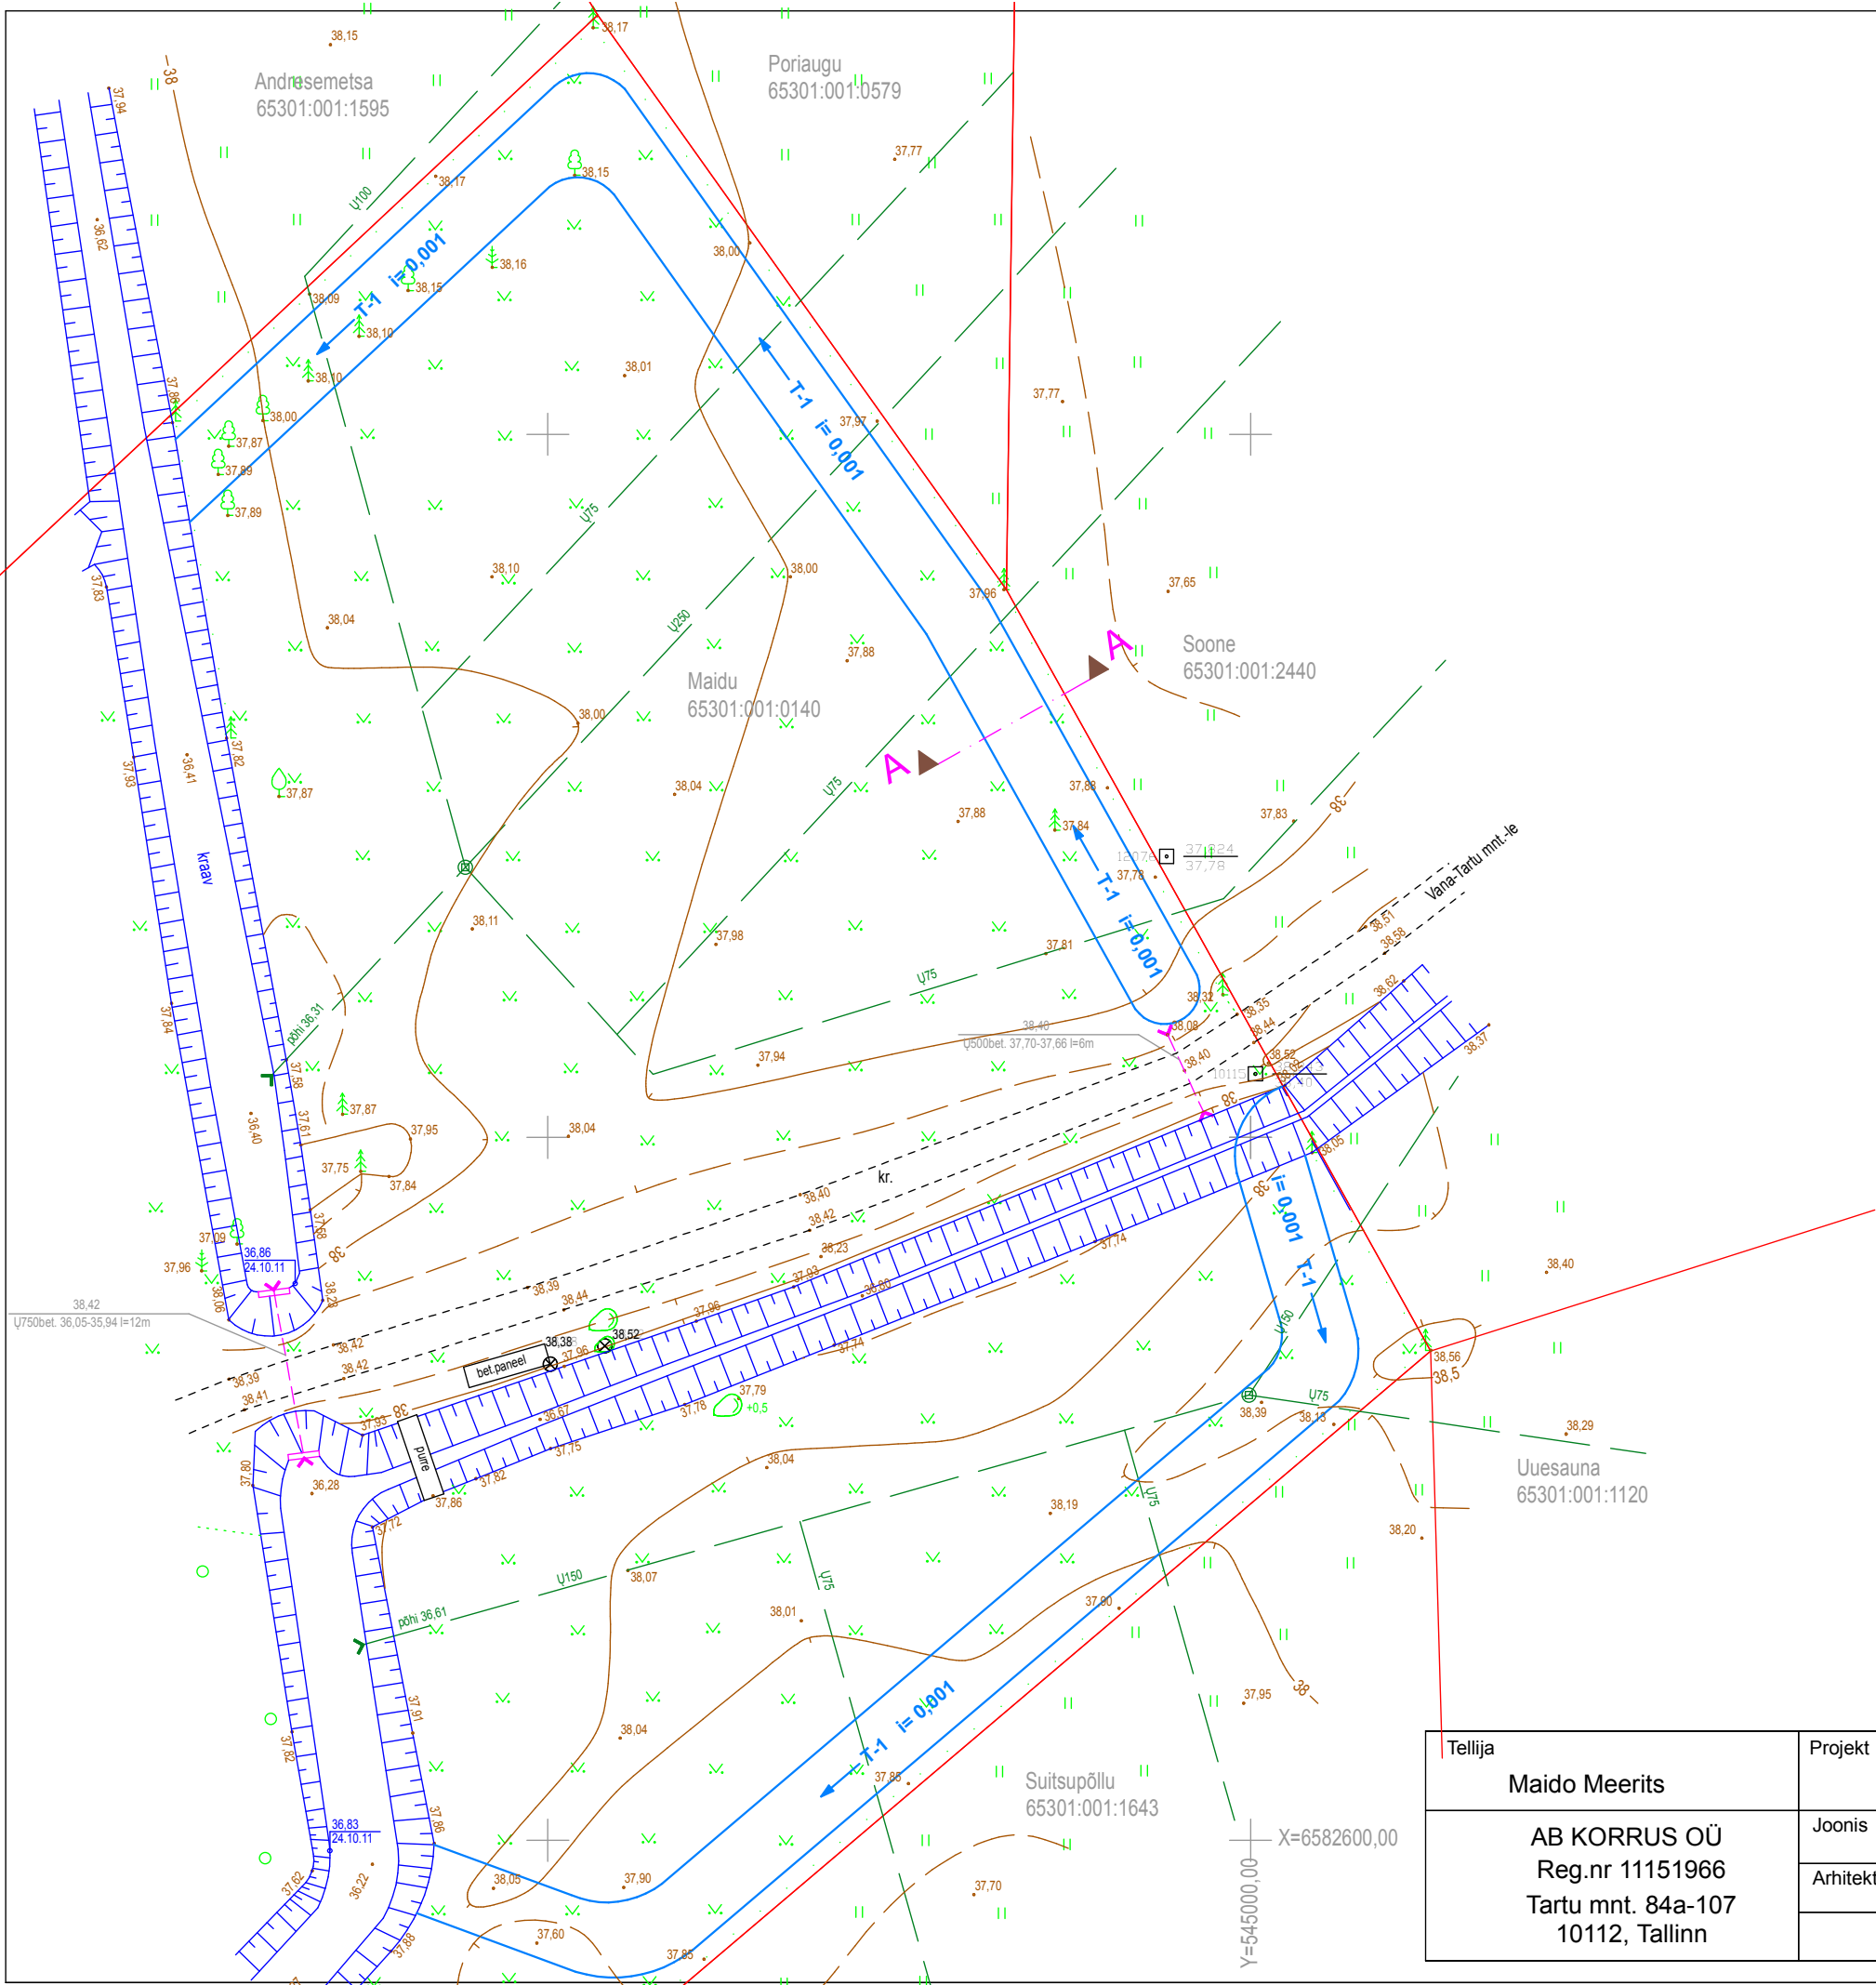

Maidu KATASTRİÜKSUSE GEODEETILINE PLAAN			
Harju maakond Rae vald Järveküla küla Maidu		Joonis	Jooniseid
KOSE MAAKORRALDUSE OÜ Pikk 22 Kose 75101 Harjumaa tel.60 36 337 EEG000077		1	1
Juhataja A.Saar Teostaja E.Kaaret		26.10.2011	TÖÖ NR. 553-10.11

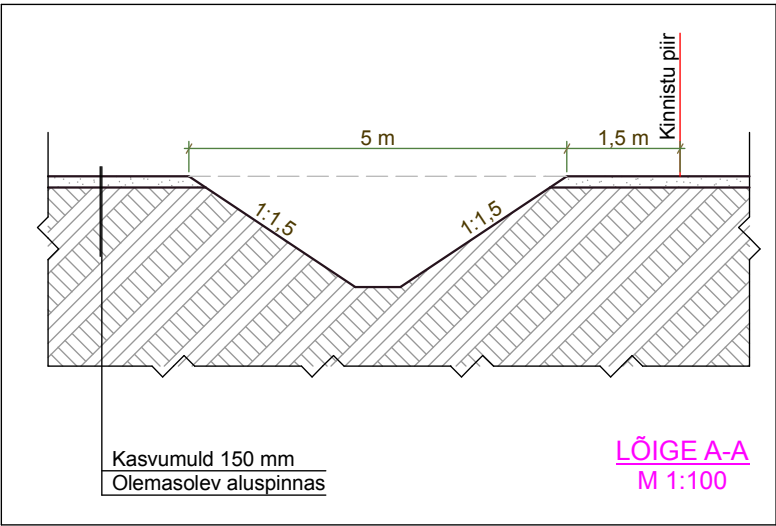

TINGMÄRGID:

	PROJEKTEERITAV KRAAV (kraavi seina kalle 1:1,5)
--	--

Tellija Maido Meerits	Projekt Maidu maaüksuse detailplaneering	Töö nr DP 001/09	
AB KORRUS OÜ Reg.nr 11151966 Tartu mnt. 84a-107 10112, Tallinn	Joonis Lisajoonis- sadevete ärajuhtimise skeem	Joonise nr 6	Mõõt 1:500
	Arhitekt AIGAR ROHT		
		11.2011	