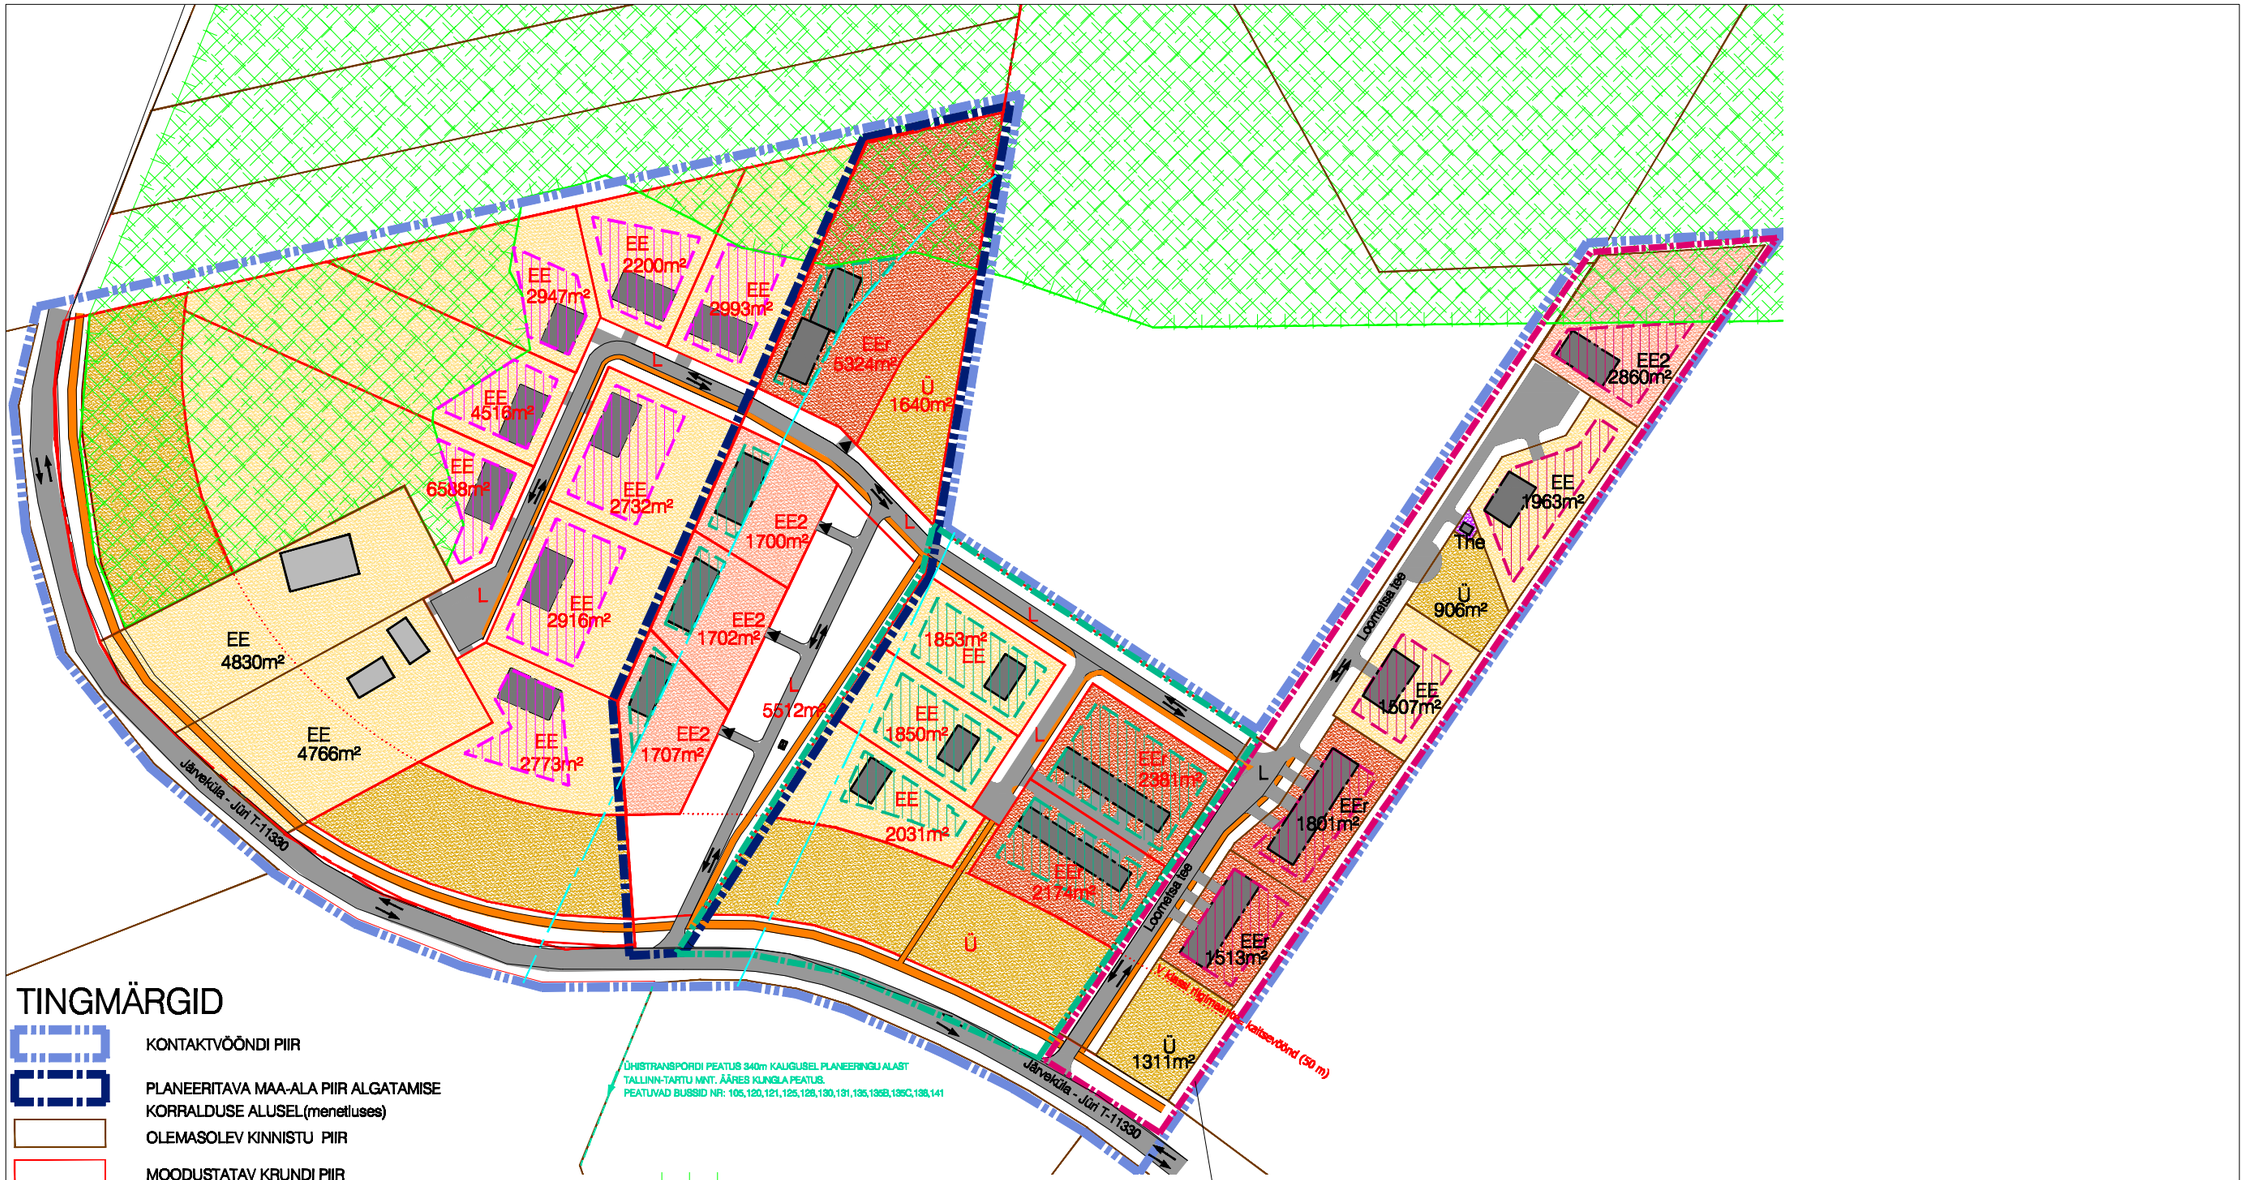

TINGMÄRGID

- KONTAKTVÖÖNDI PIIR
- PLANEERITAVA MAA-ALA PIIR ALGATAMISE KORRALDUSE ALUSEL(menetluses)
- OLEMASOLEV KINNISTU PIIR
- MOODUSTATAV KRUNDI PIIR
- E;L;Ü — OLEMASOLEV MAA SIHTOTSTARVE
- E;L;Ü — PLANEERITAV MAA SIHTOTSTARVE
- 1513m² — OLEMASOLEV KRUNDI PINDALA
- 1853m² — PLANEERITAV KRUNDI PINDALA
- DETAILPLANEERINGUTEGA PLANEERITAV 1-2 KORRUSELINE HOONESTUS:
- OLEMASOLEV 1-2 KORRUSELINE HOONESTUS
- EE — ELAMUMAA - ÜKSIKELAMUD
- EE2 — ELAMUMAA - PAARISELAMUD
- EEr — ELAMUMAA - RIDAELAMUD
- L — TRANSPORDIMAA
- The — TOOTMISMAA
- Ü — SOTSIAALMAA
- AUTOLIIKLUSE ALA
- PLANEERITAV KERGLIIKLUSTEE
- VASTAVALT RAE VALLA ÜLDPLANEERINGULE - ROHEVÕRGUSTIKU ALA JA ROHEVÕRGUSTIKU ALA PIIR
- EESTI GAASI GAASITRASSI OHUTUSVÖÖND 35m
- KEHTESTATUD DETAILPLANEERINGUDU ALA
- DP-ga KEHTESTATUD HOONESTUSALA
- MENETLUSES OLEVA DETAILPLANEERINGUDU ALA
- MENETLUSES OLEVA DP-ga PLANEERITUD HOONESTUSALA
- PERSPEKTIIVNE VÕIMALIK HOONESTUSALA
- PIIRKONNAS PLANEERITAV UUS HOONASTUSALA
- LIIKLEMISSUUNAD
- KÜLA PIIR
- JUURDEPÄÄS KRUNDILE
- SUUND LÄHIMALE ÜHISTRANSPORDI PEATUSELE

KEHTESTATUD DETAILPLANEERINGUD KONTAKTVÖÖNDIS:

- VÄLJAOTSA KINNISTU DETAILPLANEERING

HUVITATUD ISIK	T & E EURO KINNISVARA OÜ(reg.10995159)	TÖÖ NR	024/09
TÖÖ	RAE KÜLA LOOPÕLLU KINNISTU JA LÄHIALA DETAILPLANEERING RAE VALD, HARJUMAA	KINNISTU TUNNUS	65301:002:0893
FE ARHITEKTID OÜ MTR EEP000564 REG.KOOD 11199358 10118 TALLINN, SÜDA TN.1 +372 64 63 594; 52 28 229	JOONIS: DETAILPLANEERING	JOONIS NR.	DP-2
	STAADIUM: PERSPEKTIIVNE KONTAKTVÖÖNDI ANALÜÜS	MÕÕT	1:2000
	PROJEKTEERIS: KATRIN BAUMANN	ALLKIRI/KUUP.	29.11.2010