



KINNISTUTE JA MAAKASUTUSE LOETELU

REG.OSA NR	ADRESS	VALDAJA	MAAKASUTUSE SHTOTISTARVE	KRUNDI PIND m²	KATASTRIOKUS	KEHTIVAD KOORMATISED JA KITSSEADUSED
11270802	LOOPÖLLU RAE KÜLA RAE VALD HARJUMAA	T & E EURO KINNISVARA OÜ	MAATULUNDUSMAA M 100	18 085	85301:002:0893	TELEKOM.LIINRAJATISTE KAITSEVÖÖND - LIINRAJATIS MAASMAALAS EESTI GAAS). TEE KAITSEVÖÖND - RIGIJAANTEE(TEESEADUS § 13.36.37). TEE SANITAARKAITSEVÖÖND 200m GAASI TRASSI OHUTUSVÖÖND 30m ELEKTRIPAIGALDISE KAITSEVÖÖND - ELEKTRIOHULIIN ALLA 1KV(EESTI ENERGIA JAOTUSVÕRK). GAASIPAIGALDISE KAITSEVÖÖND - D-KATEGORIA GAASITORUSTIK OLE 500mmGAASITRASSI OHUTUSE SEADUS §10.GAASIPAIGALDISE KAITSEVÖÖNDI JA D-KATEGORIA GAASIPAIGALDISE HOOLDUSRIBA ULATUS § 2).

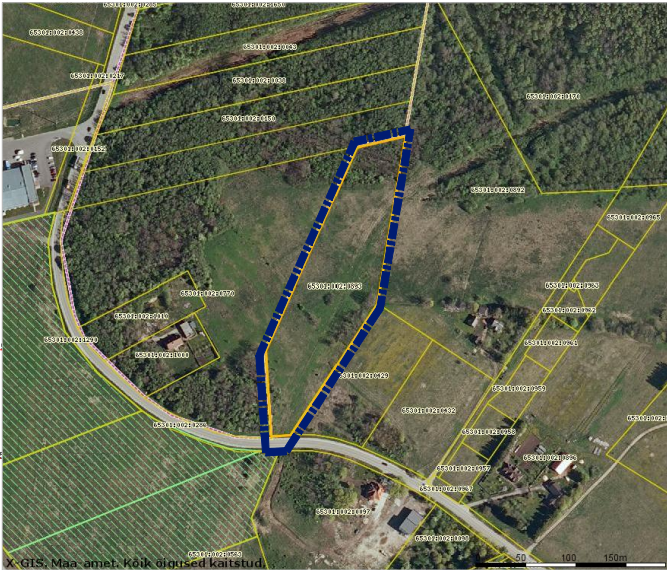

ASENDISKEEM LOOPÖLLU KINNISTUST JA PLANEERINGU ALA ÜMBRITSEVAST ALAST

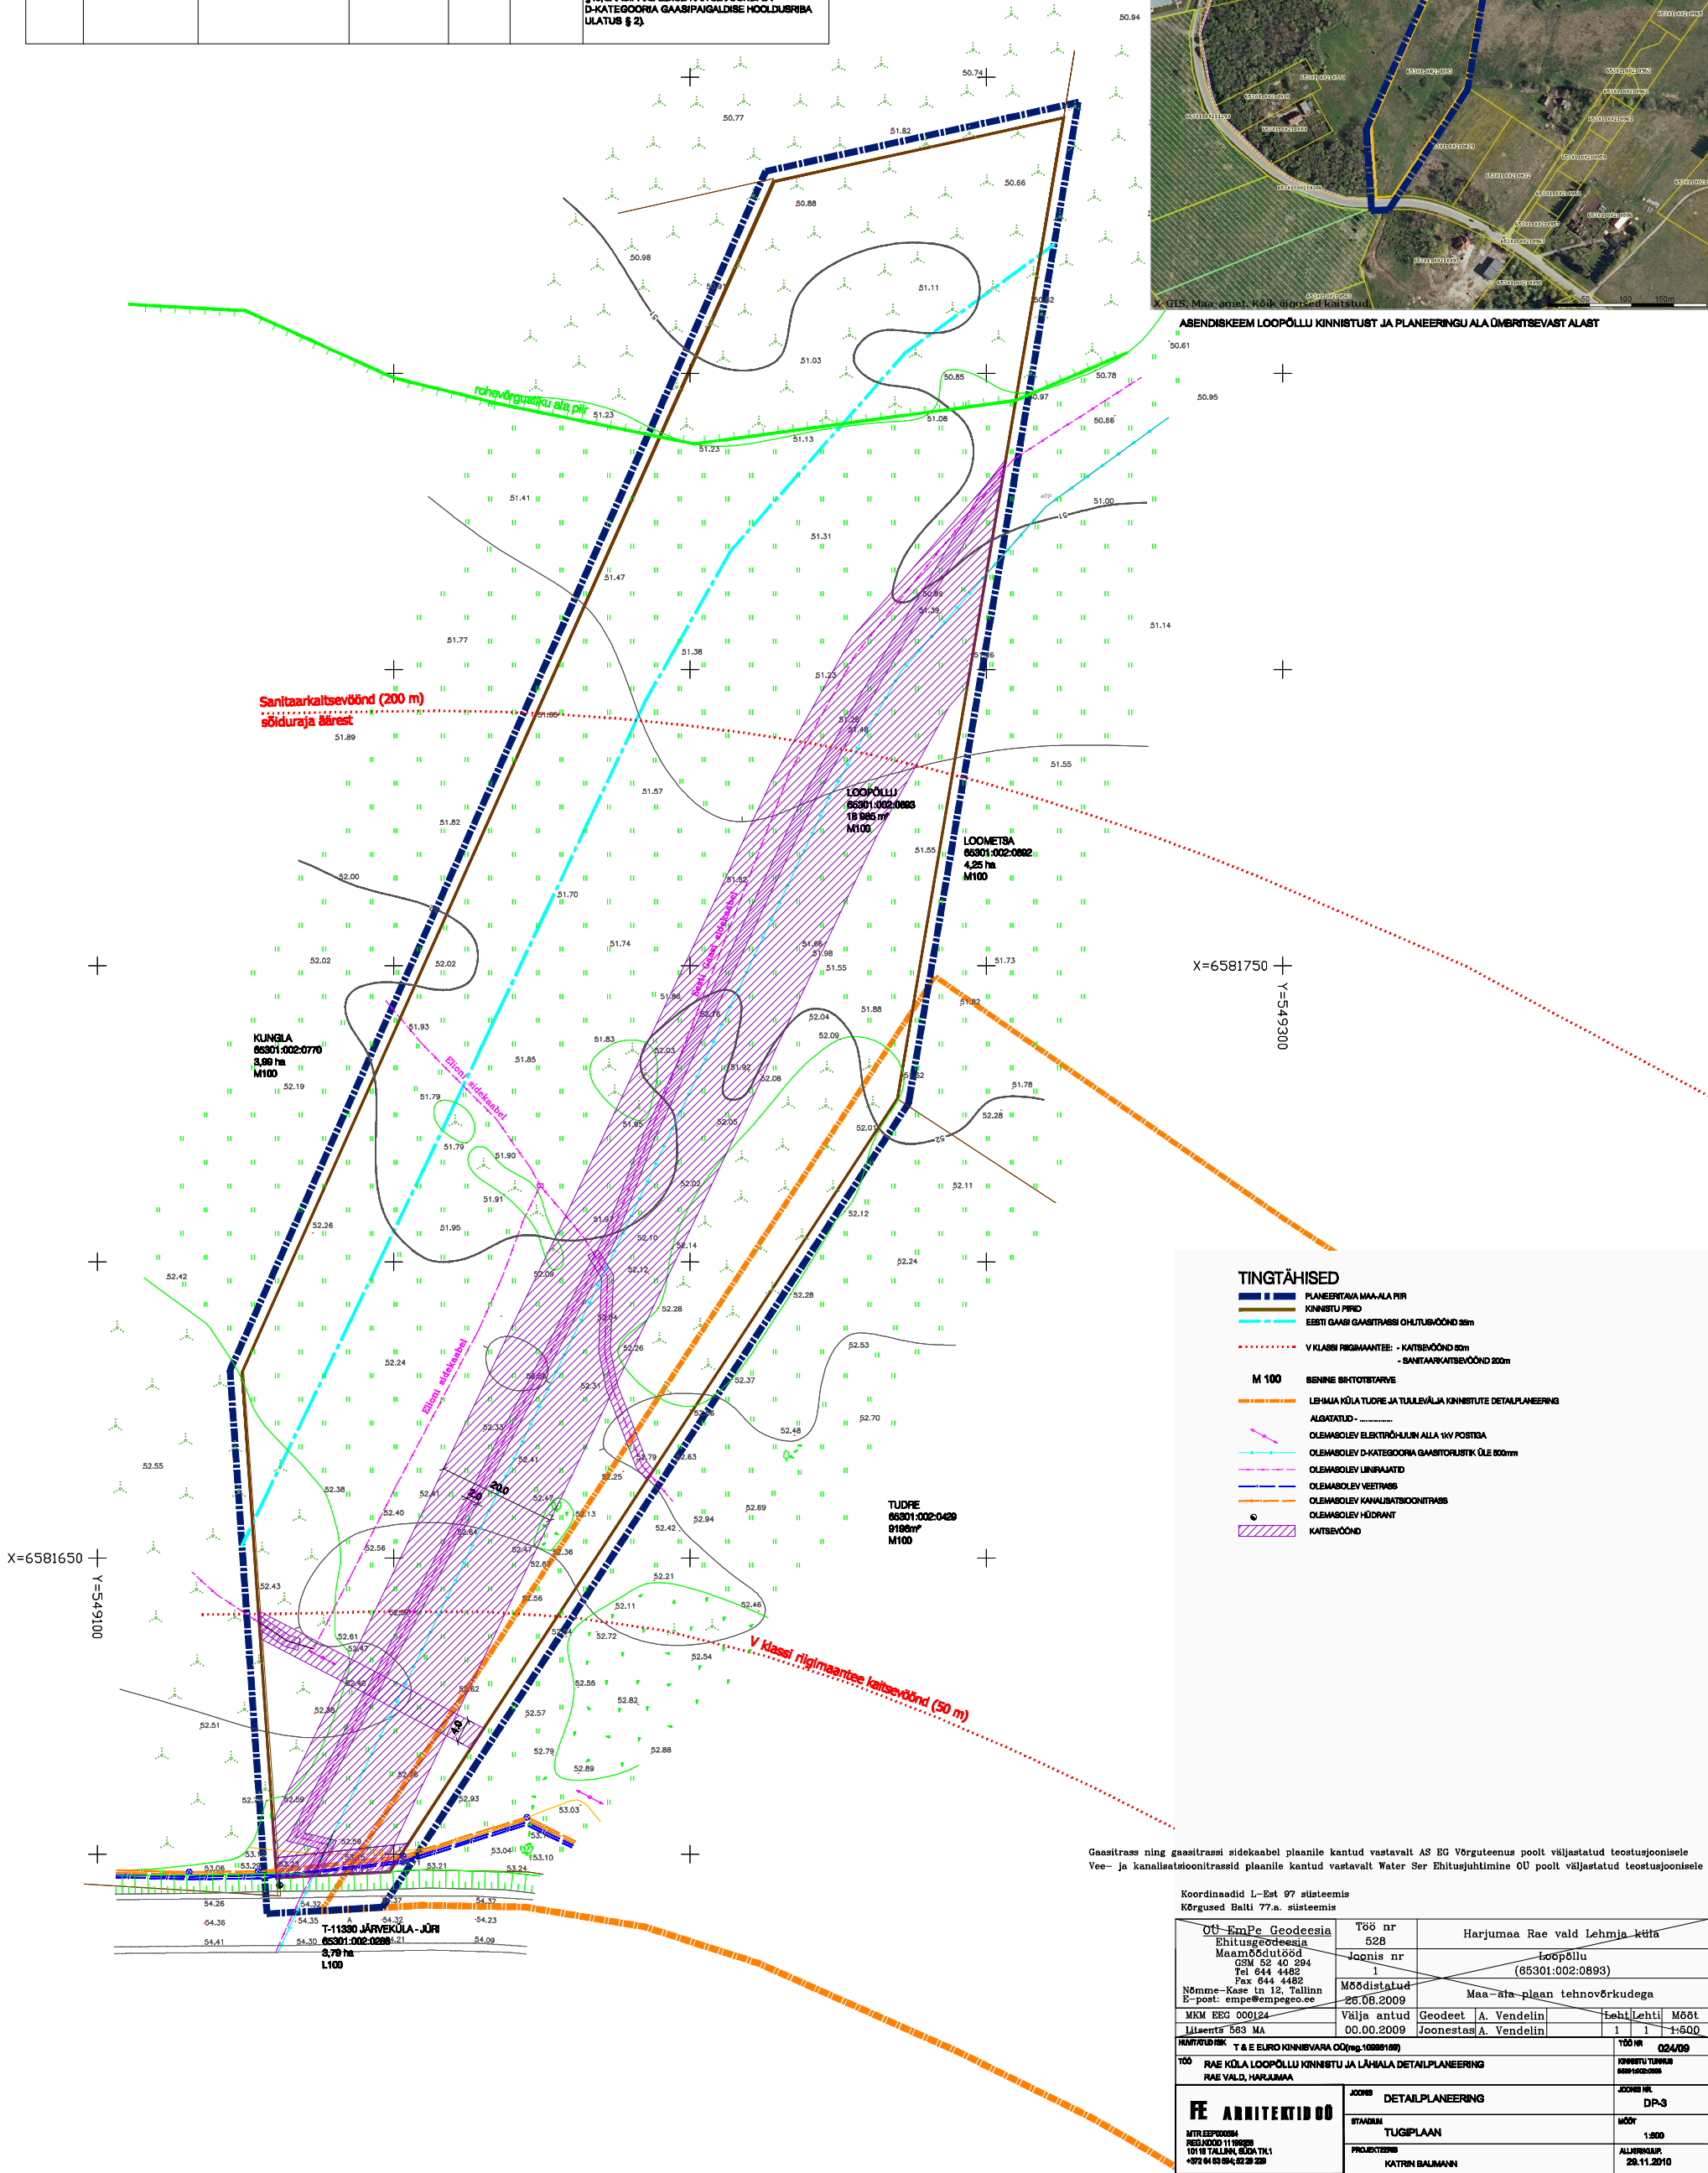

TINGTÄHISED

- PLANEERITAVA MAALALA PIIR
- KINNISTU PIIR
- EESTI GAASI GAASITRASSI OHUTUSVÖÖND 30m
- V KLASSI RIGIJAANTEE - KAITSEVÖÖND 50m
- SANITAARKAITSEVÖÖND 200m
- M 100
- SEINISE SHTOTISTARVE
- LEHMIA KÜLA TUDRE JA TULEVÄLJA KINNISTUTE DETAILPLANEERING
- ALUSTATUD
- OLEMASOLEV ELEKTRIOHULIIN ALLA 1KV POSTIGA
- OLEMASOLEV D-KATEGORIA GAASITORUSTIK OLE 1000mm
- OLEMASOLEV LIINRAJATID
- OLEMASOLEV VEETRASS
- OLEMASOLEV KANALISATSIKONITRASS
- OLEMASOLEV HÜDRANT
- KAITSEVÖÖND

Gaasitrass ning gaasitrassi sidekaabel plaanile kantud vastavalt AS EG Võrguteenus poolt väljastatud teostusjoonisele
Vee- ja kanaliseatsoonitrassid plaanile kantud vastavalt Water Ser Ehitusjuhtimine OU poolt väljastatud teostusjoonisele

Koordinaadid L-Est 97 süsteemis
Kõrgused Balti 77.a. süsteemis

OT-EmPe Geodeesia Ehitusgeodeesia Maamõõdetööd OSM 52 40 294 Tel 644 4462 Fax 644 4482 Nõmme-Käse tn 12, Tallinn E-post: empe@empego.ee	Töö nr 528 Joonis nr 1 Mõõdistatud 28.08.2009 Välja antud 00.00.2009	Harjumaa Rae vald Lehmia küla Loopõllu (85301:002:0893) Maa-ala-plaan tehno-õrkuudega Geodeet A. Vendelin Joonistas A. Vendelin	Töö nr 024/09 Tööaeg 28.11.2010
MAATULUNDUSMAA T & E EURO KINNISVARA OÜ (reg. 102881889)	TÖÖ RAE KÜLA LOOPÖLLU KINNISTU JA LÄHIALA DETAILPLANEERING RAE VALD, HARJUMAA	TÖÖ NR 024/09 TÖÖAEG 28.11.2010	TÖÖ NR 024/09 TÖÖAEG 28.11.2010
FE ARHITEKTID OÜ KATRI BALMANN	DETAILPLANEERING TUGIPLAAN KATRI BALMANN	TÖÖ NR 024/09 TÖÖAEG 28.11.2010	TÖÖ NR 024/09 TÖÖAEG 28.11.2010