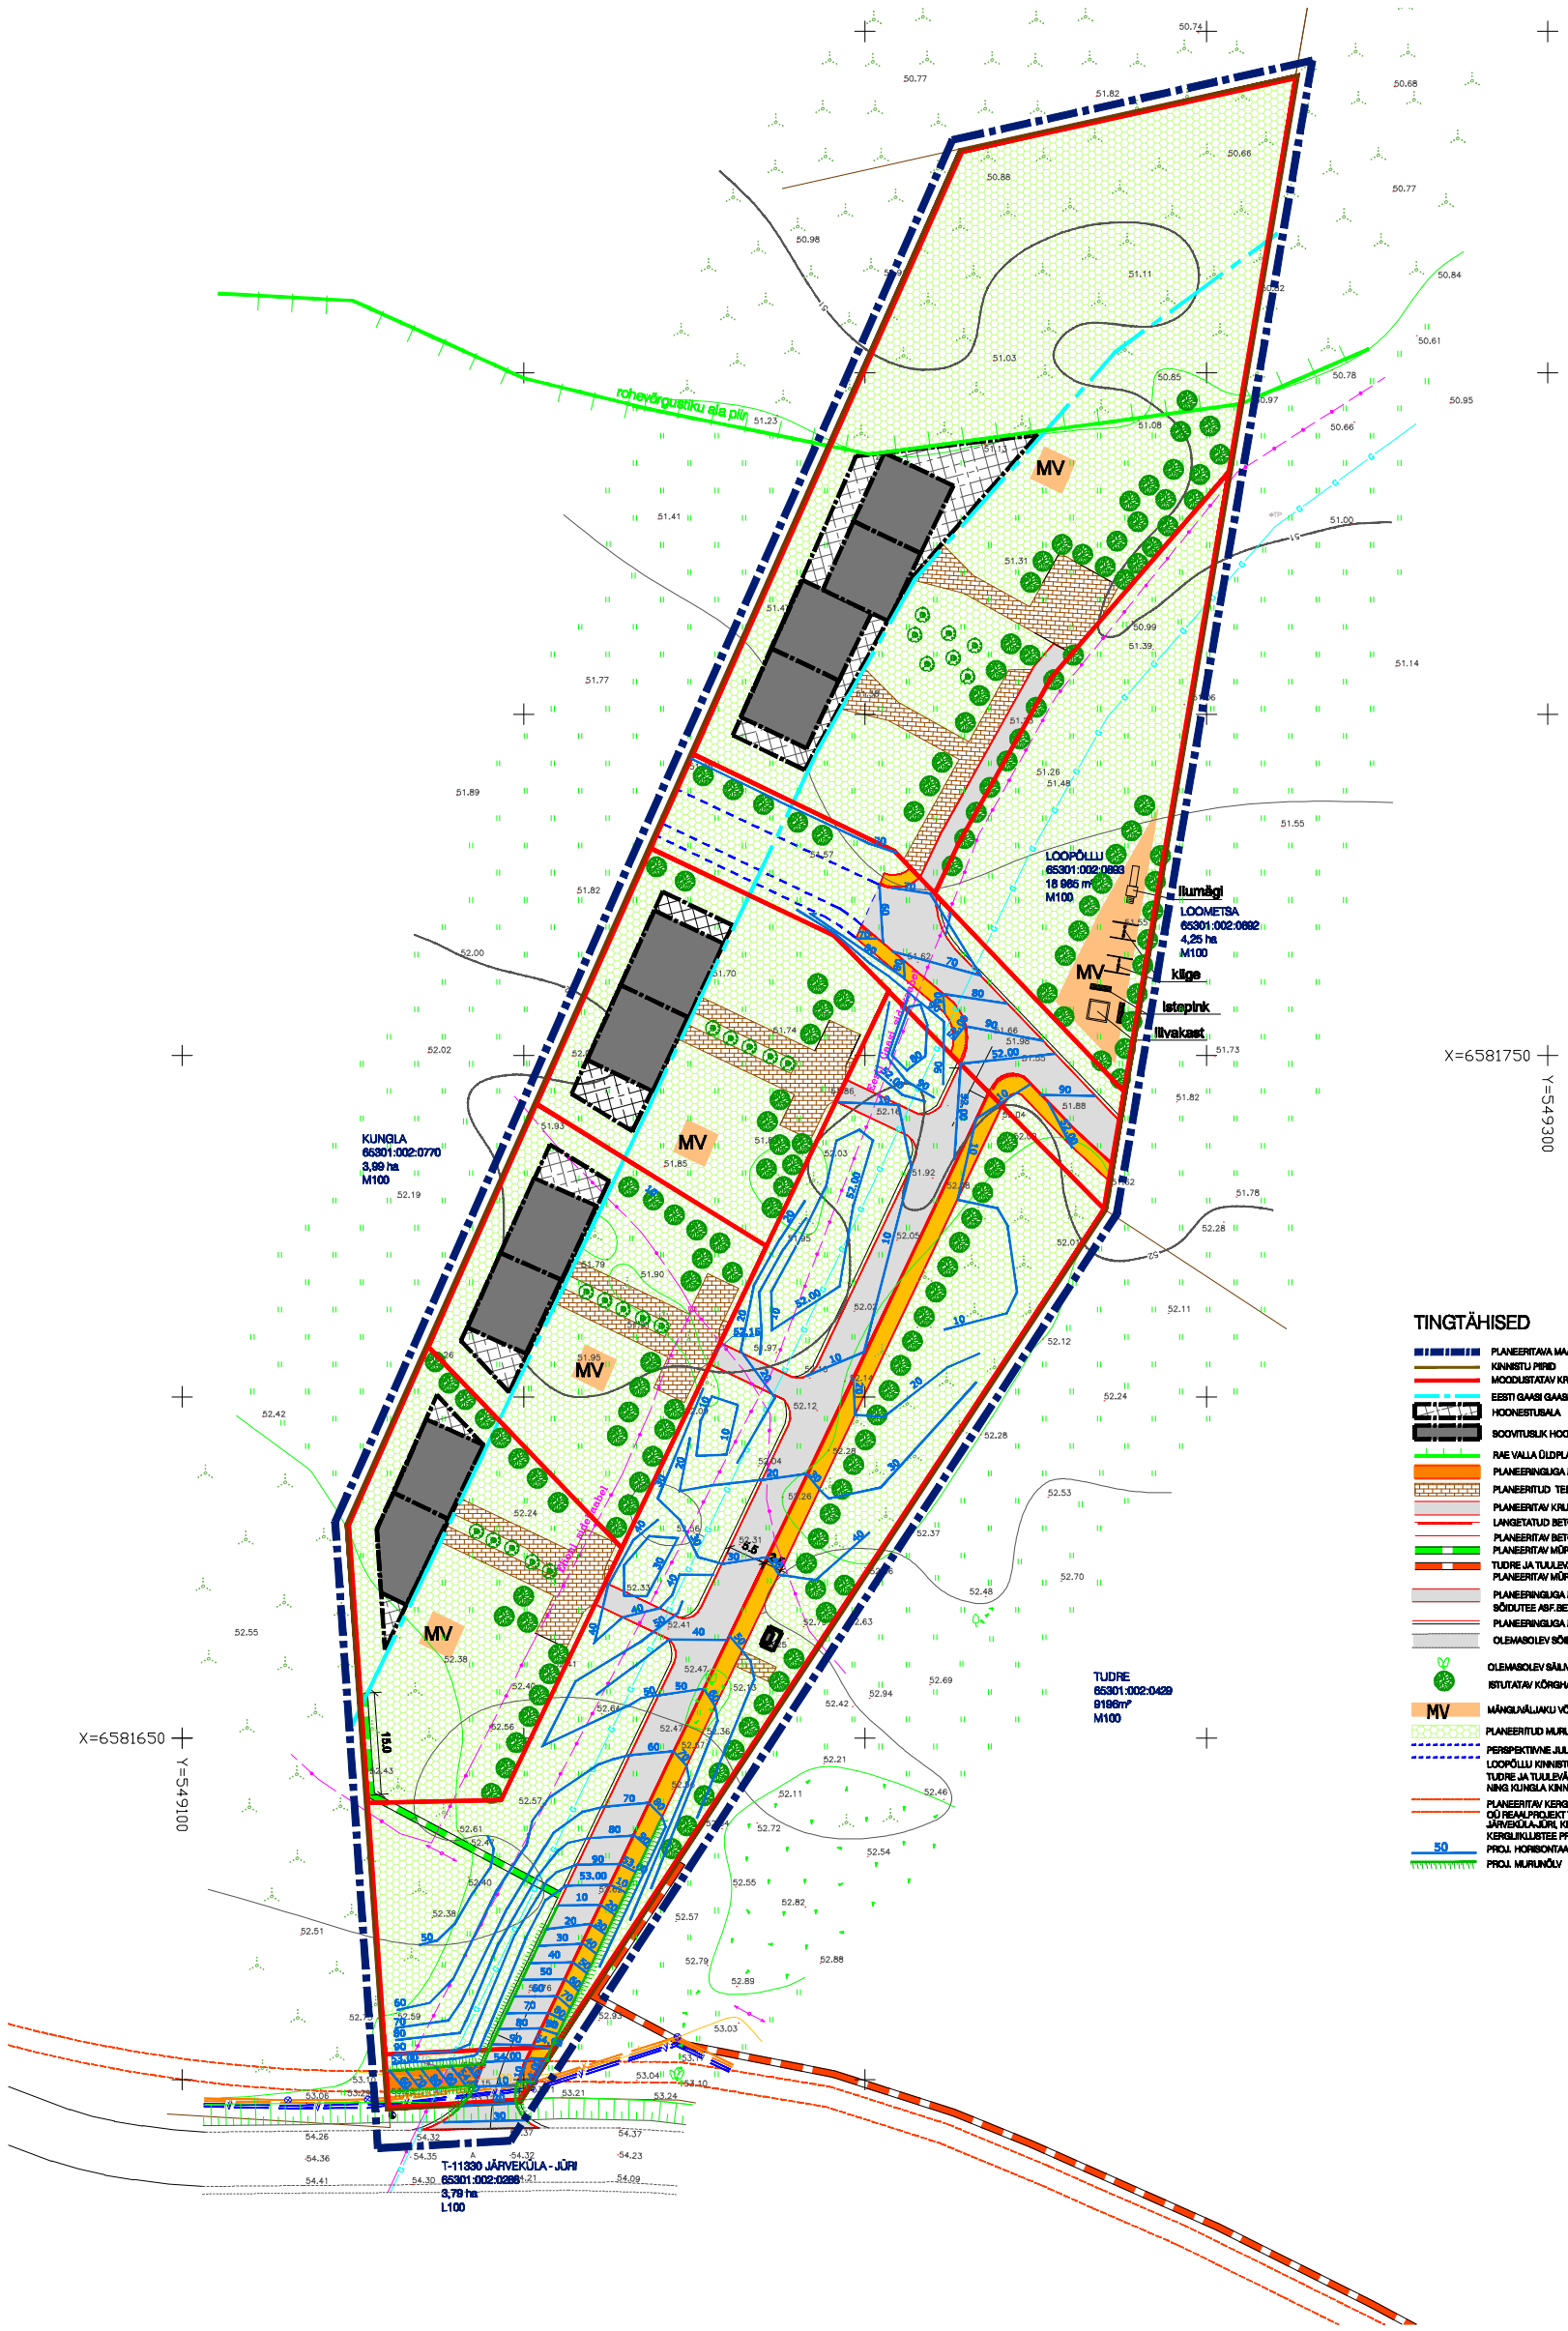

TINGTÄHISED

- PLANEERITAVA MAA-ALA PIIR
- KINNISTU PIIRID
- MOODUSTATAV KRUNT
- EESTI GAASI GAASITRASSI OHUTUSVÖÖND 25m
- HOONESTUSALA
- SOOVITUSLIK HOONE ASUKOHT
- RAE VALLA ÜLDPLANEERINGU JÄRGI ROHEVÕRGUSTIKU ALA
- PLANEERINGUGA PLANEERITAV KÖNNITEE
- PLANEERITUD TEED JA PLATSID BETOONKIVIDEST SILLUTISKATTEGA
- PLANEERITAV KRUNDISISENE SÕIDUTEE ASF. BETOONKATE
- LANGETATUD BETOONÄÄREKM (h=2.5cm)
- PLANEERITAV BETOONÄÄREKM
- PLANEERITAV MÜRASEIN
- TUDRE JA TUULEVÄLJA MAAÕKSUSE DETAILPLANEERINGUGA PLANEERITAV MÜRASEIN
- PLANEERINGUGA PLANEERITAV KÖVAKATTEGA SÕIDUTEE ASF.BETOONKATE
- PLANEERINGUGA PLANEERITAV TEEPEENAR
- OLEMASOLEV SÕIDUTEE ASF. BETOONKATE
- OLEMASOLEV SÄILIV PUU
- ISTUTATAV KÕRGHALJASTUS
- MV — MÄNGUVÄLJAKU VÕIMALIK ASUKOHT
- PLANEERITUD MURU
- PERSPEKTIIVNE JUURDEPÄÄSUTEE LOOMETSA KINNISTULT
- LOOPÕLLU KINNISTULE - TEELÕIK, MIS TÄPSUSTATAKSE TUDRE JA TUULEVÄLJA KINNISTUTE DETAILPLANEERINGUGA NING KUNGLA KINNISTU DETAILPLANEERINGUGA.
- PLANEERITAV KERGLIIKLUSTEE - VASTAVALT OÜ REAALPROJEKT TÖÖ NR T01-10 MNT NR 11330 JÄRVEKÜLA-JÜRI, KM 5,74-9,04, RAE VALD, HARJU MAAKOND KERGLIIKLUSTEE PROJEKTILE
- 50 — PROJ. HORISONTAAL
- PROJ. MURUNÕLV

MÄRKUSED:

1. VERTIKAALPLANEERIMINE KOOSTATAKSE ELAMUMAALE JA SOTSIAALMAALE EHITUSPROJEKTI STAADIUMIS.
2. SADEMETEVEET EI TOHI JUHTIDA NAABERKINNISTULE.

TELLIJA T & E EURO KINNISVARA OÜ(reg.10998188)		TÖÖ NR 024/09
TÖÖ RAE KÜLA LOOPÕLLU KINNISTU DETAILPLANEERING RAE VALD, HARJUMAA		KINNISTU TUNNUS 65301:002:0693
FE ARHITEKTID OÜ MTR EEP000094 REG.KOOD 11199389 10119 TALLINN, SÜDA TN.1 +372 64 63 594; 52 28 228	JOONIS DETAILPLANEERINGU	JOONIS NR. DP-7
	STAADIUM VERTIKAALPLANEERIMINE	MÕÕT 1:500
	PROJEKTEERIS KATRIN BAUMANN	ALLKIRJAKUUP. 26.10.2010