

Väike-Uuesalu maaüksuse detailplaneering

Kontaktvööndi joonis


Väljavõtte Rae valla üldplaneeringust

Maakasutus



LEPPEMÄRGID

- PLANEERITAV ALA
- KONTAKTVÖÖNDI PIIR
- HAJAASUSTUSES PAIKNEV ELAMUMAA
- ELAMUMAA - PLANEERITAV
- HALJASALA JA PARKMETSAA MAA
- HALJASALA JA PARKMETSAA MAA - PLANEERITAV
- ÜHISKONDLIKE EHITISTE MAA
- ÄRIMAA
- KERGLIIKLUSTEE
- PERSPEKTIIVNE TÄNAV
- LOODUSLIK ROHUMAA
- PLANEERINGUGA KAVANDATUD ELAMUMAA
- PLANEERINGUGA KAVANDATUD ÜLDKASUTATAV MAA
- PLANEERINGUGA KAVANDATUD KRUNDI PIIR

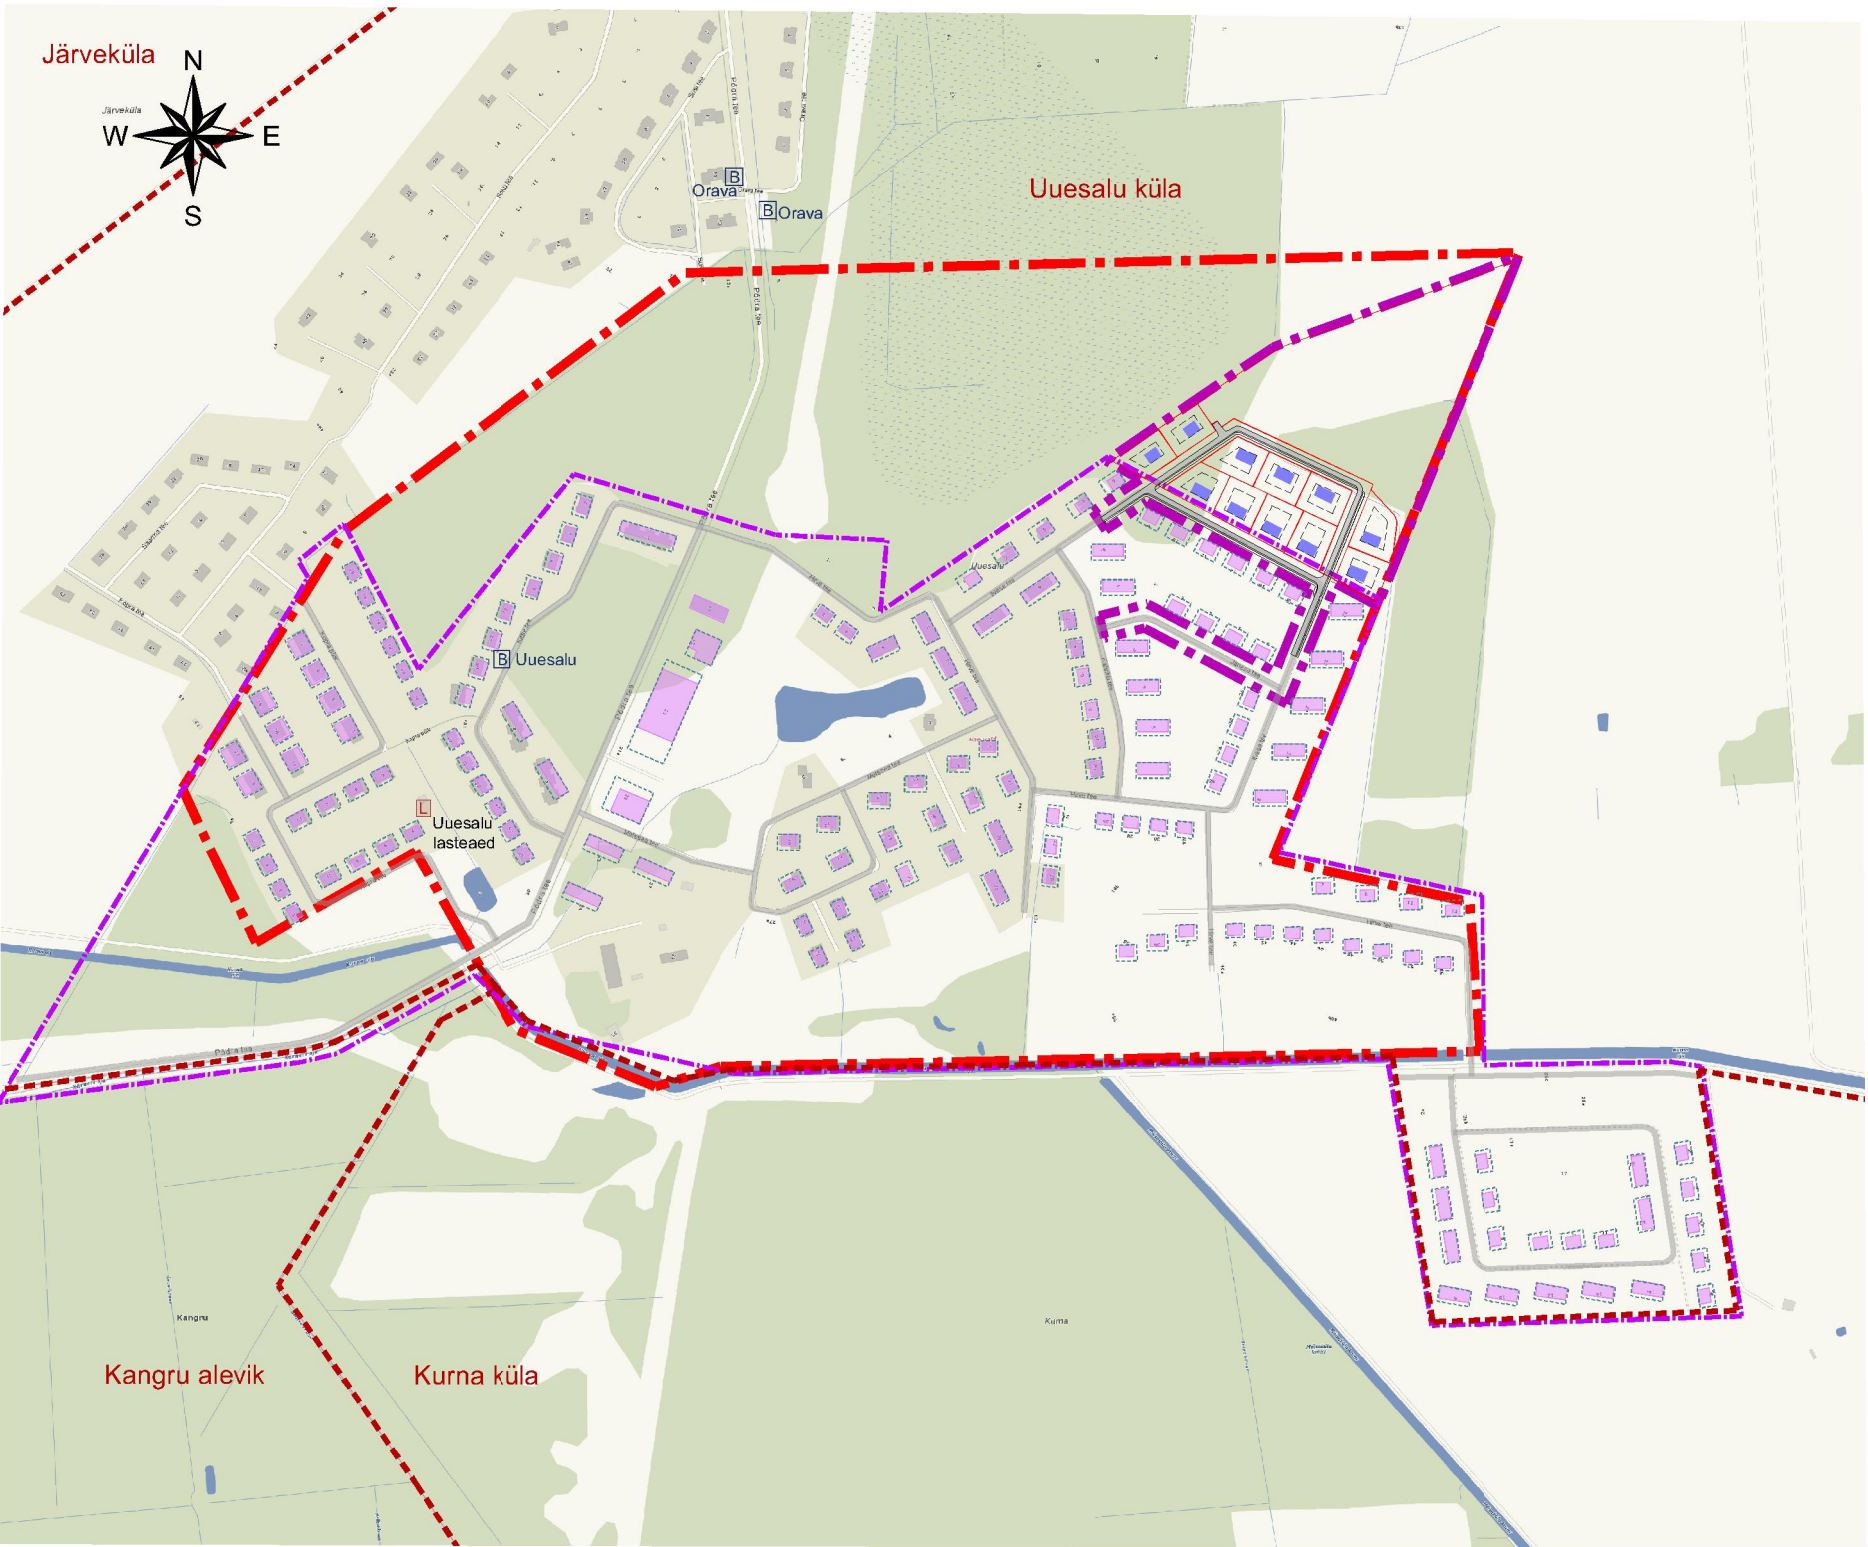

Aluskaardid: Maa-amet, Regio

LEPPEMÄRGID

- PLANEERITAVA ALA PIIR
- KONTAKTVÖÖNDI PIIR
- PLANEERITAVA KRUNDI PIIR
- OLEMASOLEVA KRUNDI PIIR
- PLANEERITAVA HOONESTUSALA PIIR
- PLANEERITAVA HOONE ILLUSTRATIIVNE ASUKOHT
- PLANEERITAV TEE
- KEHTESTATUD PLANEERINGU PIIR
- ASUSTUSÜKSUSE PIIR
- PLANEERITUD HOONESTUSALA PIIR
- PLANEERITUD HOONE
- PLANEERITUD TEE
- OLEMASOLEV ÜHISTRANSPORDIPEATUS
- OLEMASOLEV LASTEAED

Planeering

Väike-Uuesalu maaüksuse detailplaneering

Joonise nimetus

Kontaktvöönd

Planeerija

SKEPAST & PUHKIM

Projekti juht
Planeerija
Tehnik

Piret Kirs
Triin Lepland
Kati Kraavi

Skepast&Puhkim OÜ
Laki 34
12915 Tallinn
EESTI
Tel. +372 664 5808
Faks. +372 664 5818
info@skpk.ee

Staadium
Kuupäev

DP

19.05.2019

Tellijä

Möötkava

1:8 000

IBE ESTONIA OÜ
Ahtri 6a
10151 Tallinn
EESTI
Tel. +372 666 4444
ibe@ibe-estonia.ee

Projekti nr

2016-0073

Joonise nr

1