
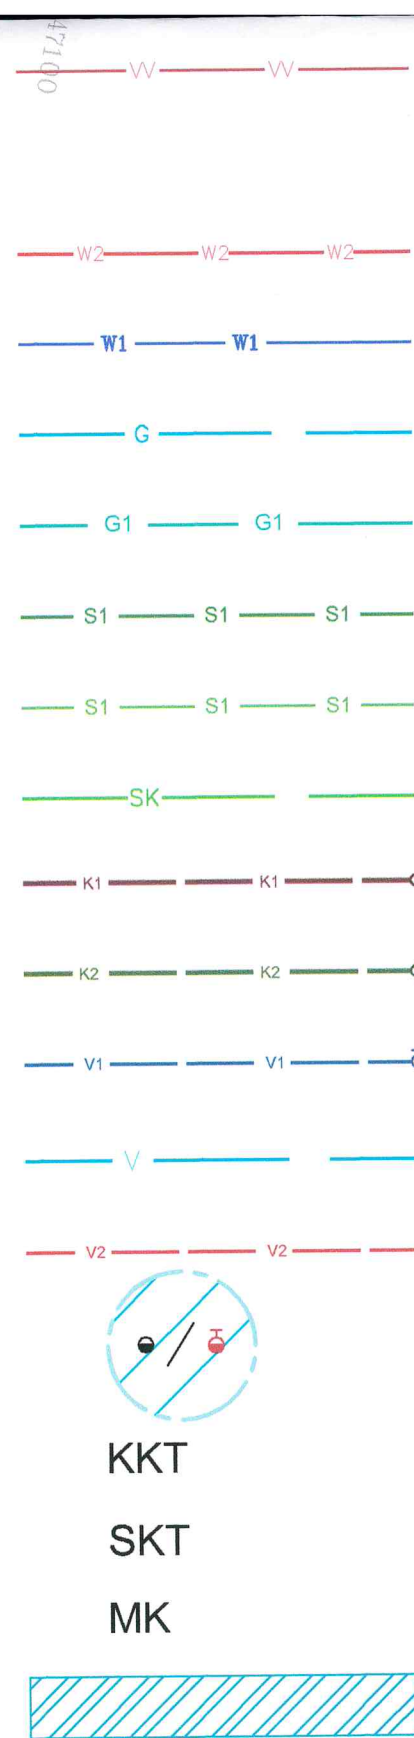


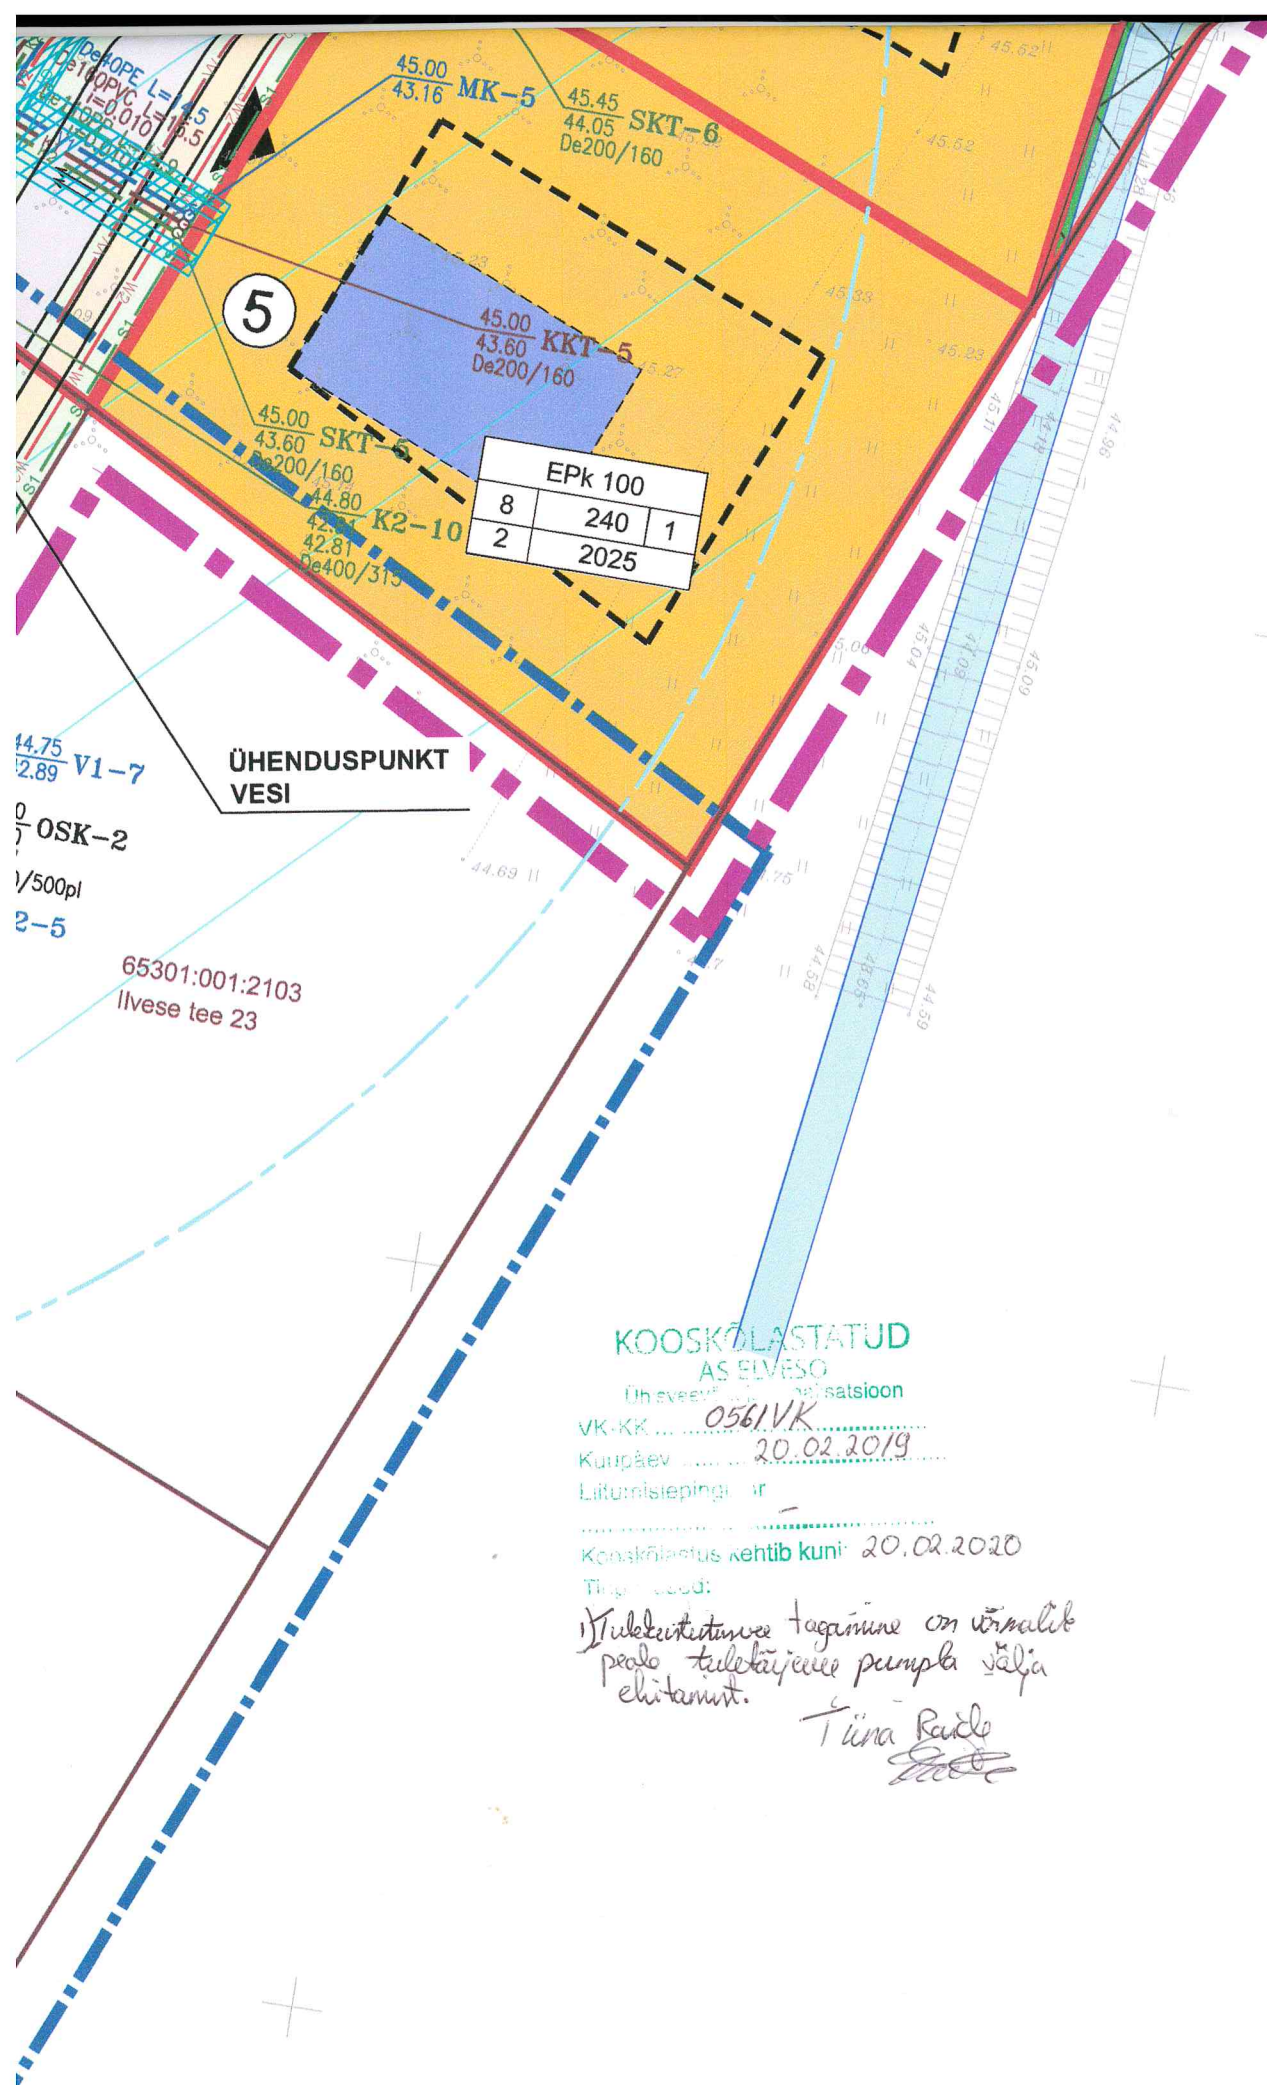

PLANEERITAV TÄNAVAVALGUSTUS

VAREM PROJEKTEERITUD TÄNAVAVALGUSTUS

PLANEERITAV 20 kV KAABELLIIN

PLANEERITAV 0,4 Kv KAABELLIIN

OLEMASOLEV GAASITORUSTIK

PLANEERITAV GAASITORUSTIK

PLANEERITAV SIDEKANALISATSIOON

VAREM PROJEKTEERITUD SIDEKANALISATSIOON

OLEMASOLEV SADEMEVEEKANALISATSIOON

PLANEERITAV REOVEEKANALISATSIOON LIITUMISPUNKTIGA

PLANEERITAV SADEMEVEEKANALISATSIOON LIITUMISPUNKTIGA

PLANEERITAV VEETORUSTIK LIITUMISPUNKTIGA

OLEMASOLEV TULETÕRJEVEETORUSTIK

PLANEERITAV TULETÕRJEVEETORUSTIK


OLEMASOLEV/ PLANEERITAV HÜDRANT TÖÖRAADIUSEGA

PLANEERITAV KANALISATSIOONI KONTROLLTORU

PLANEERITAV SADEMEVEEKANALISATSIOONI KONTROLLTORU

PLANEERITAV MAAKRAAN

PLANEERITAV TEHNOVÕRGU KAITSEVÖÖND

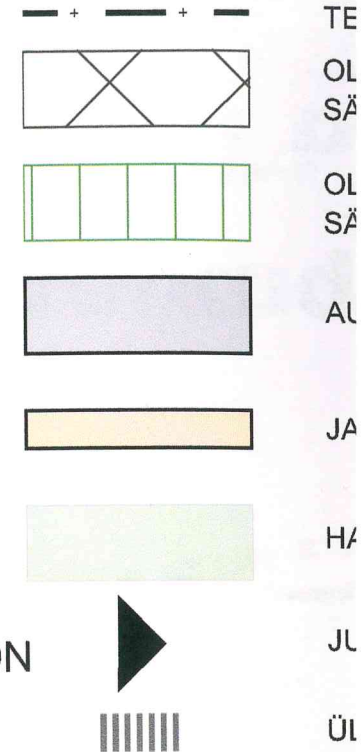

MÄRKUSED:

- Joonise paremaks loetavuseks on planeeritava ala piir nihutatud katastriüksuse piiridest lahu.
- Teemaa on planeeritud analoogsena naaberala Katku-Uuesalu detailplaneeringu (kehtestatud Rae valla vallavolikogu otsusega nr 98, 21.03.2006) teemaa lahendusega.
- Topogeodeetilise mõõdistuse teostas Geodeesia24 OÜ, Töö nr 1145-16, 08.2016.

Planeering			
Väike-Uuesalu maaüksuse detailplaneer			
Joonise nimetus			
Tehnovõrkude koondplaan			
Planeerija	Skepast&Puh Laki 34 12915 Tallinn EESTI Tel. +372 66 Faks. +372 6 info@skpk.ee		
Projekti juht	Piret Kirs	Stadium	
Planeerija	Triin Lepland		
Tehnik	Kati Kraavi	Kuupäev 09.1	