


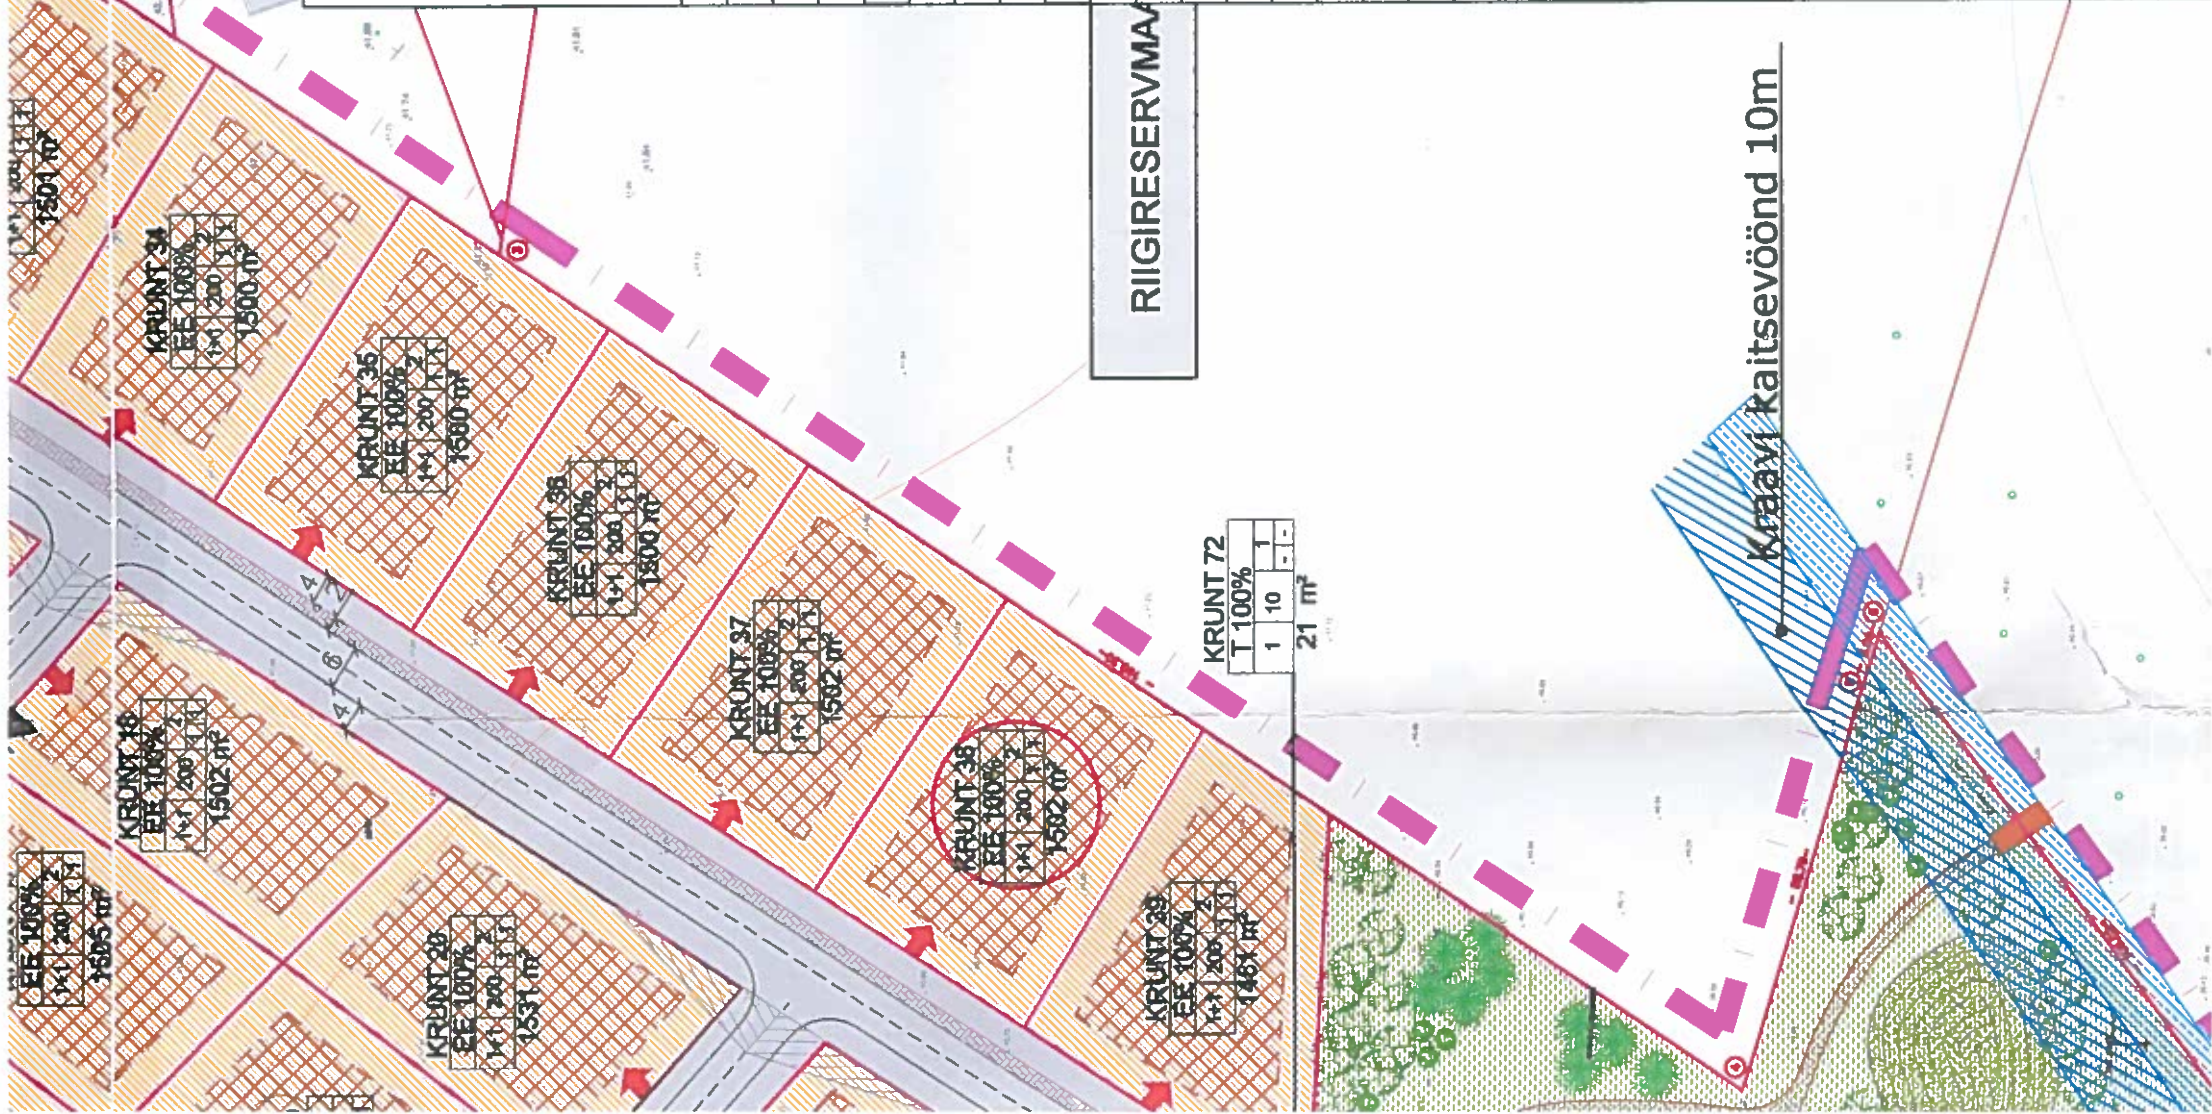

RIIGIRESERVMAA

Positsiooni nr.	Krundi aadress	Krundi planeeritud suurus m	Ehitusala pind m ²	Max korruselisus	Hoonete arv krundil	Maa sihtotstarve (vastav.detaillplaneeringu liigile)	Maa sihtotstarve ja osakaalu % (vastav.katastrilise liigile)	Tulepüsimus	Parkimiskohdade arv	Piirangud			Servituudid
										Hoonestusviis	Katusekalle	Hoonete kõrgus	
1	Inno 1	1503	200	1+1	2	EE	E 100	TP3	2	viilkatus	30°-50°	etamu 9m abihoone 6m	Drenaaži servituut 1,5m
2	Inno 2	1501	200	1+1	2	EE	E 100	TP3	2	viilkatus	30°-50°	etamu 9m abihoone 6m	Drenaaži servituut 1,5m
3	Inno 3	1767	200	1+1	2	EE	E 100	TP3	2	viilkatus	30°-50°	etamu 9m abihoone 6m	Drenaaži servituut 1,5m
4	Inno 4	1502	200	1+1	2	EE	E 100	TP3	2	viilkatus	30°-50°	etamu 9m abihoone 6m	Drenaaži servituut 1,5m
5	Inno 5	1506	200	1+1	2	EE	E 100	TP3	2	viilkatus	30°-50°	etamu 9m abihoone 6m	Drenaaži servituut 1,5m
6	Inno 6	1647	200	1+1	2	EE	E 100	TP3	2	viilkatus	30°-50°	etamu 9m abihoone 6m	Drenaaži servituut 1,5m
7	Inno 7	1520	200	1+1	2	EE	E 100	TP3	2	viilkatus	30°-50°	etamu 9m abihoone 6m	Drenaaži servituut 1,5m
8	Inno 8	1698	200	1+1	2	EE	E 100	TP3	2	viilkatus	30°-50°	etamu 9m abihoone 6m	Drenaaži servituut 1,5m
9	Inno 9	1773	200	1+1	2	EE	E 100	TP3	2	viilkatus	30°-50°	etamu 9m abihoone 6m	Drenaaži servituut 1,5m
10	Inno 10	1508	200	1+1	2	EE	E 100	TP3	2	viilkatus	30°-50°	etamu 9m abihoone 6m	
11	Inno 11	1504	200	1+1	2	EE	E 100	TP3	2	viilkatus	30°-50°	etamu 9m abihoone 6m	
12	Inno 12	1501	200	1+1	2	EE	E 100	TP3	2	viilkatus	30°-50°	etamu 9m abihoone 6m	
13	Inno 13	1502	200	1+1	2	EE	E 100	TP3	2	viilkatus	30°-50°	etamu 9m abihoone 6m	
14	Inno 14	1501	200	1+1	2	EE	E 100	TP3	2	viilkatus	30°-50°	etamu 9m abihoone 6m	
15	Inno 15	1538	200	1+1	2	EE	E 100	TP3	2	viilkatus	30°-50°	etamu 9m abihoone 6m	
16	Inno 16	1505	200	1+1	2	EE	E 100	TP3	2	viilkatus	30°-50°	etamu 9m abihoone 6m	
17	Inno 17	1505	200	1+1	2	EE	E 100	TP3	2	viilkatus	30°-50°	etamu 9m abihoone 6m	
18	Inno 18	1502	200	1+1	2	EE	E 100	TP3	2	viilkatus	30°-50°	etamu 9m abihoone 6m	
19	Inno 19	1566	200	1+1	2	EE	E 100	TP3	2	viilkatus	30°-50°	etamu 9m abihoone 6m	
20	Inno 20	1531	200	1+1	2	EE	E 100	TP3	2	viilkatus	30°-50°	etamu 9m abihoone 6m	
21	Inno 21	1596	200	1+1	2	EE	E 100	TP3	2	viilkatus	30°-50°	etamu 9m abihoone 6m	
22	Inno 22	1537	200	1+1	2	EE	E 100	TP3	2	viilkatus	30°-50°	etamu 9m abihoone 6m	
23	Inno 23	2098	200	1+1	2	EE	E 100	TP3	2	viilkatus	30°-50°	etamu 9m abihoone 6m	
24	Inno 24	1509	200	1+1	2	EE	E 100	TP3	2	viilkatus	30°-50°	etamu 9m abihoone 6m	
25	Inno 25	1359	200	1+1	2	EE	E 100	TP3	2	lametatus 3-küljelise parapeti	0°	etamu 8m abihoone 4m	
26	Inno 26	1415	200	1+1	2	EE	E 100	TP3	2	lametatus 3-küljelise parapeti	0°	etamu 8m abihoone 4m	Drenaaži servituut 1,5m
27	Inno 27	1500	200	1+1	2	EE	E 100	TP3	2	lametatus 3-küljelise parapeti	0°	etamu 8m abihoone 4m	Drenaaži servituut 1,5m
28	Inno 28	1500	200	1+1	2	EE	E 100	TP3	2	lametatus 3-küljelise parapeti	0°	etamu 8m abihoone 4m	Drenaaži servituut 1,5m
29	Inno 29	1508	200	1+1	2	EE	E 100	TP3	2	lametatus 3-küljelise parapeti	0°	etamu 8m abihoone 4m	Drenaaži servituut 1,5m
30	Inno 30	1501	200	1+1	2	EE	E 100	TP3	2	lametatus 3-küljelise parapeti	0°	etamu 8m abihoone 4m	Drenaaži servituut 1,5m
31	Inno 31	1500	200	1+1	2	EE	E 100	TP3	2	lametatus 3-küljelise parapeti	0°	etamu 8m abihoone 4m	Drenaaži servituut 1,5m
32	Inno 32	1501	200	1+1	2	EE	E 100	TP3	2	lametatus 3-küljelise parapeti	0°	etamu 8m abihoone 4m	Drenaaži servituut 1,5m
33	Inno 33	1501	200	1+1	2	EE	E 100	TP3	2	lametatus 3-küljelise parapeti	0°	etamu 8m abihoone 4m	Drenaaži servituut 1,5m
34	Inno 34	1500	200	1+1	2	EE	E 100	TP3	2	lametatus 3-küljelise parapeti	0°	etamu 8m abihoone 4m	Drenaaži servituut 1,5m