


Juurdepääs kinnistule

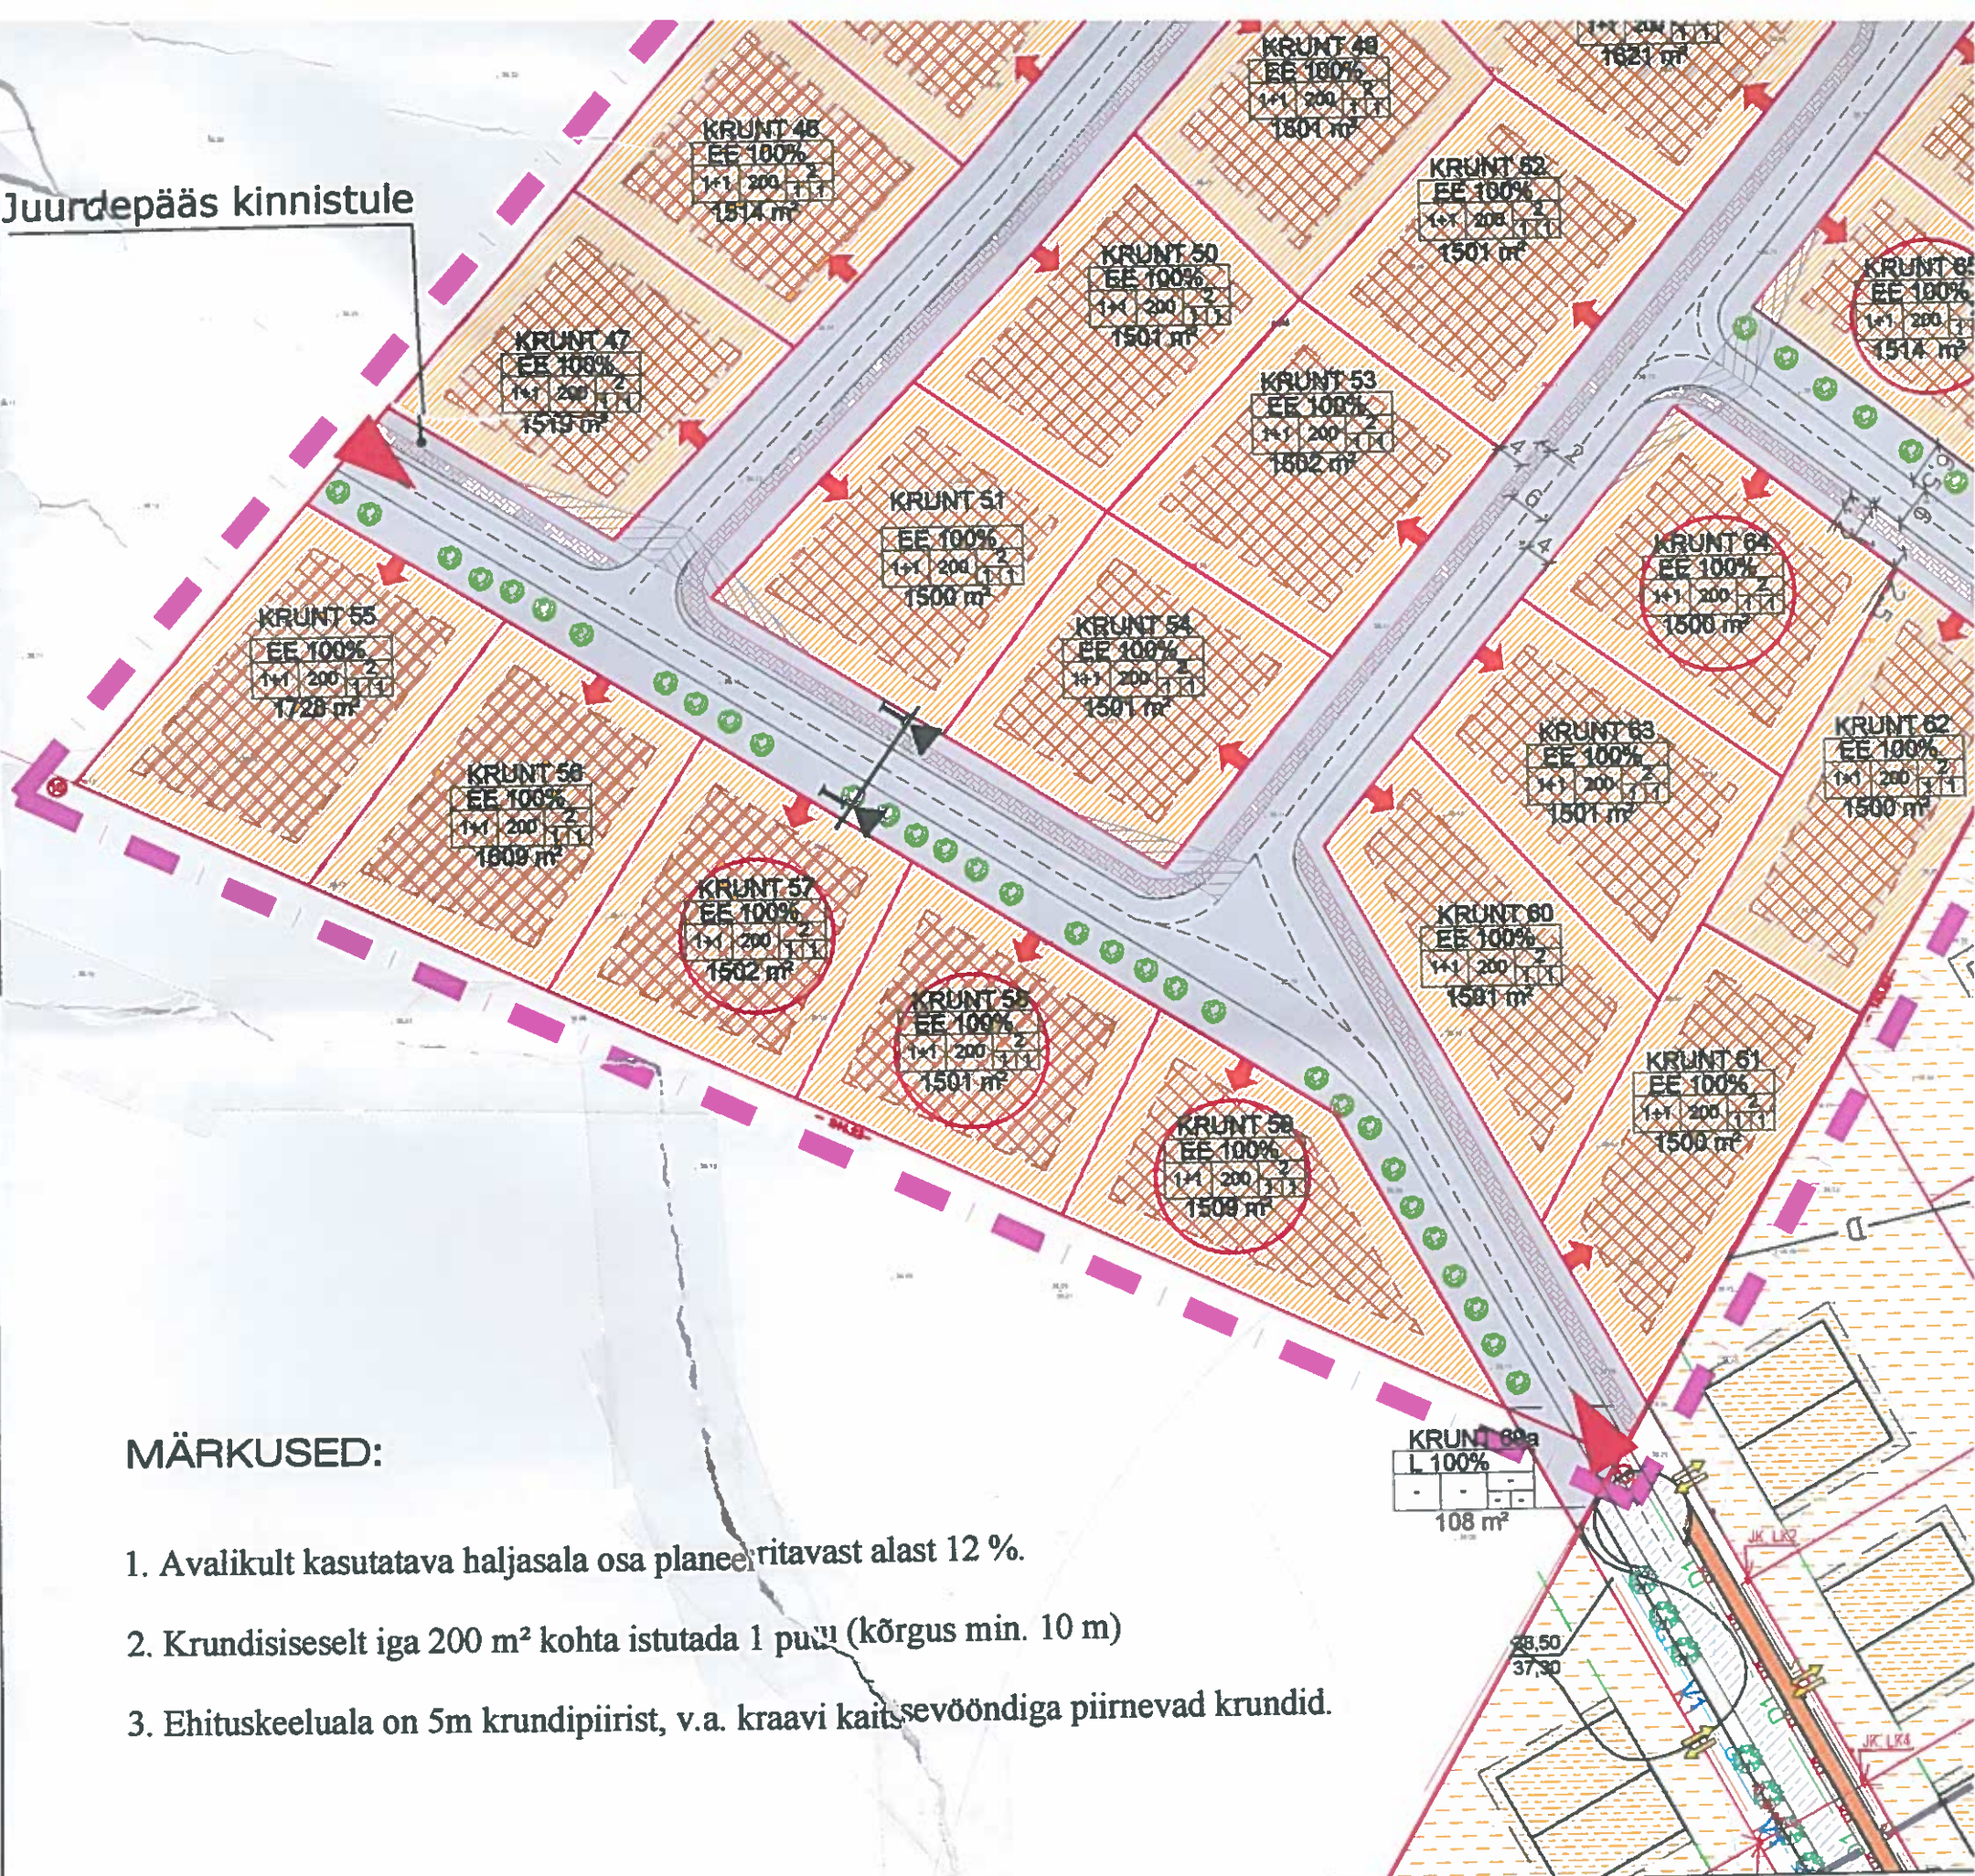

## MÄRKUSED:

1. Avalikult kasutatava haljasala osa planeeritavast alast 12 %.
2. Krundisiseselt iga 200 m² kohta istutada 1 puu (kõrgus min. 10 m)
3. Ehituskeeluala on 5m krundipiirist, v.a. kraavi kaitsevööndiga piirnevad krundid.