


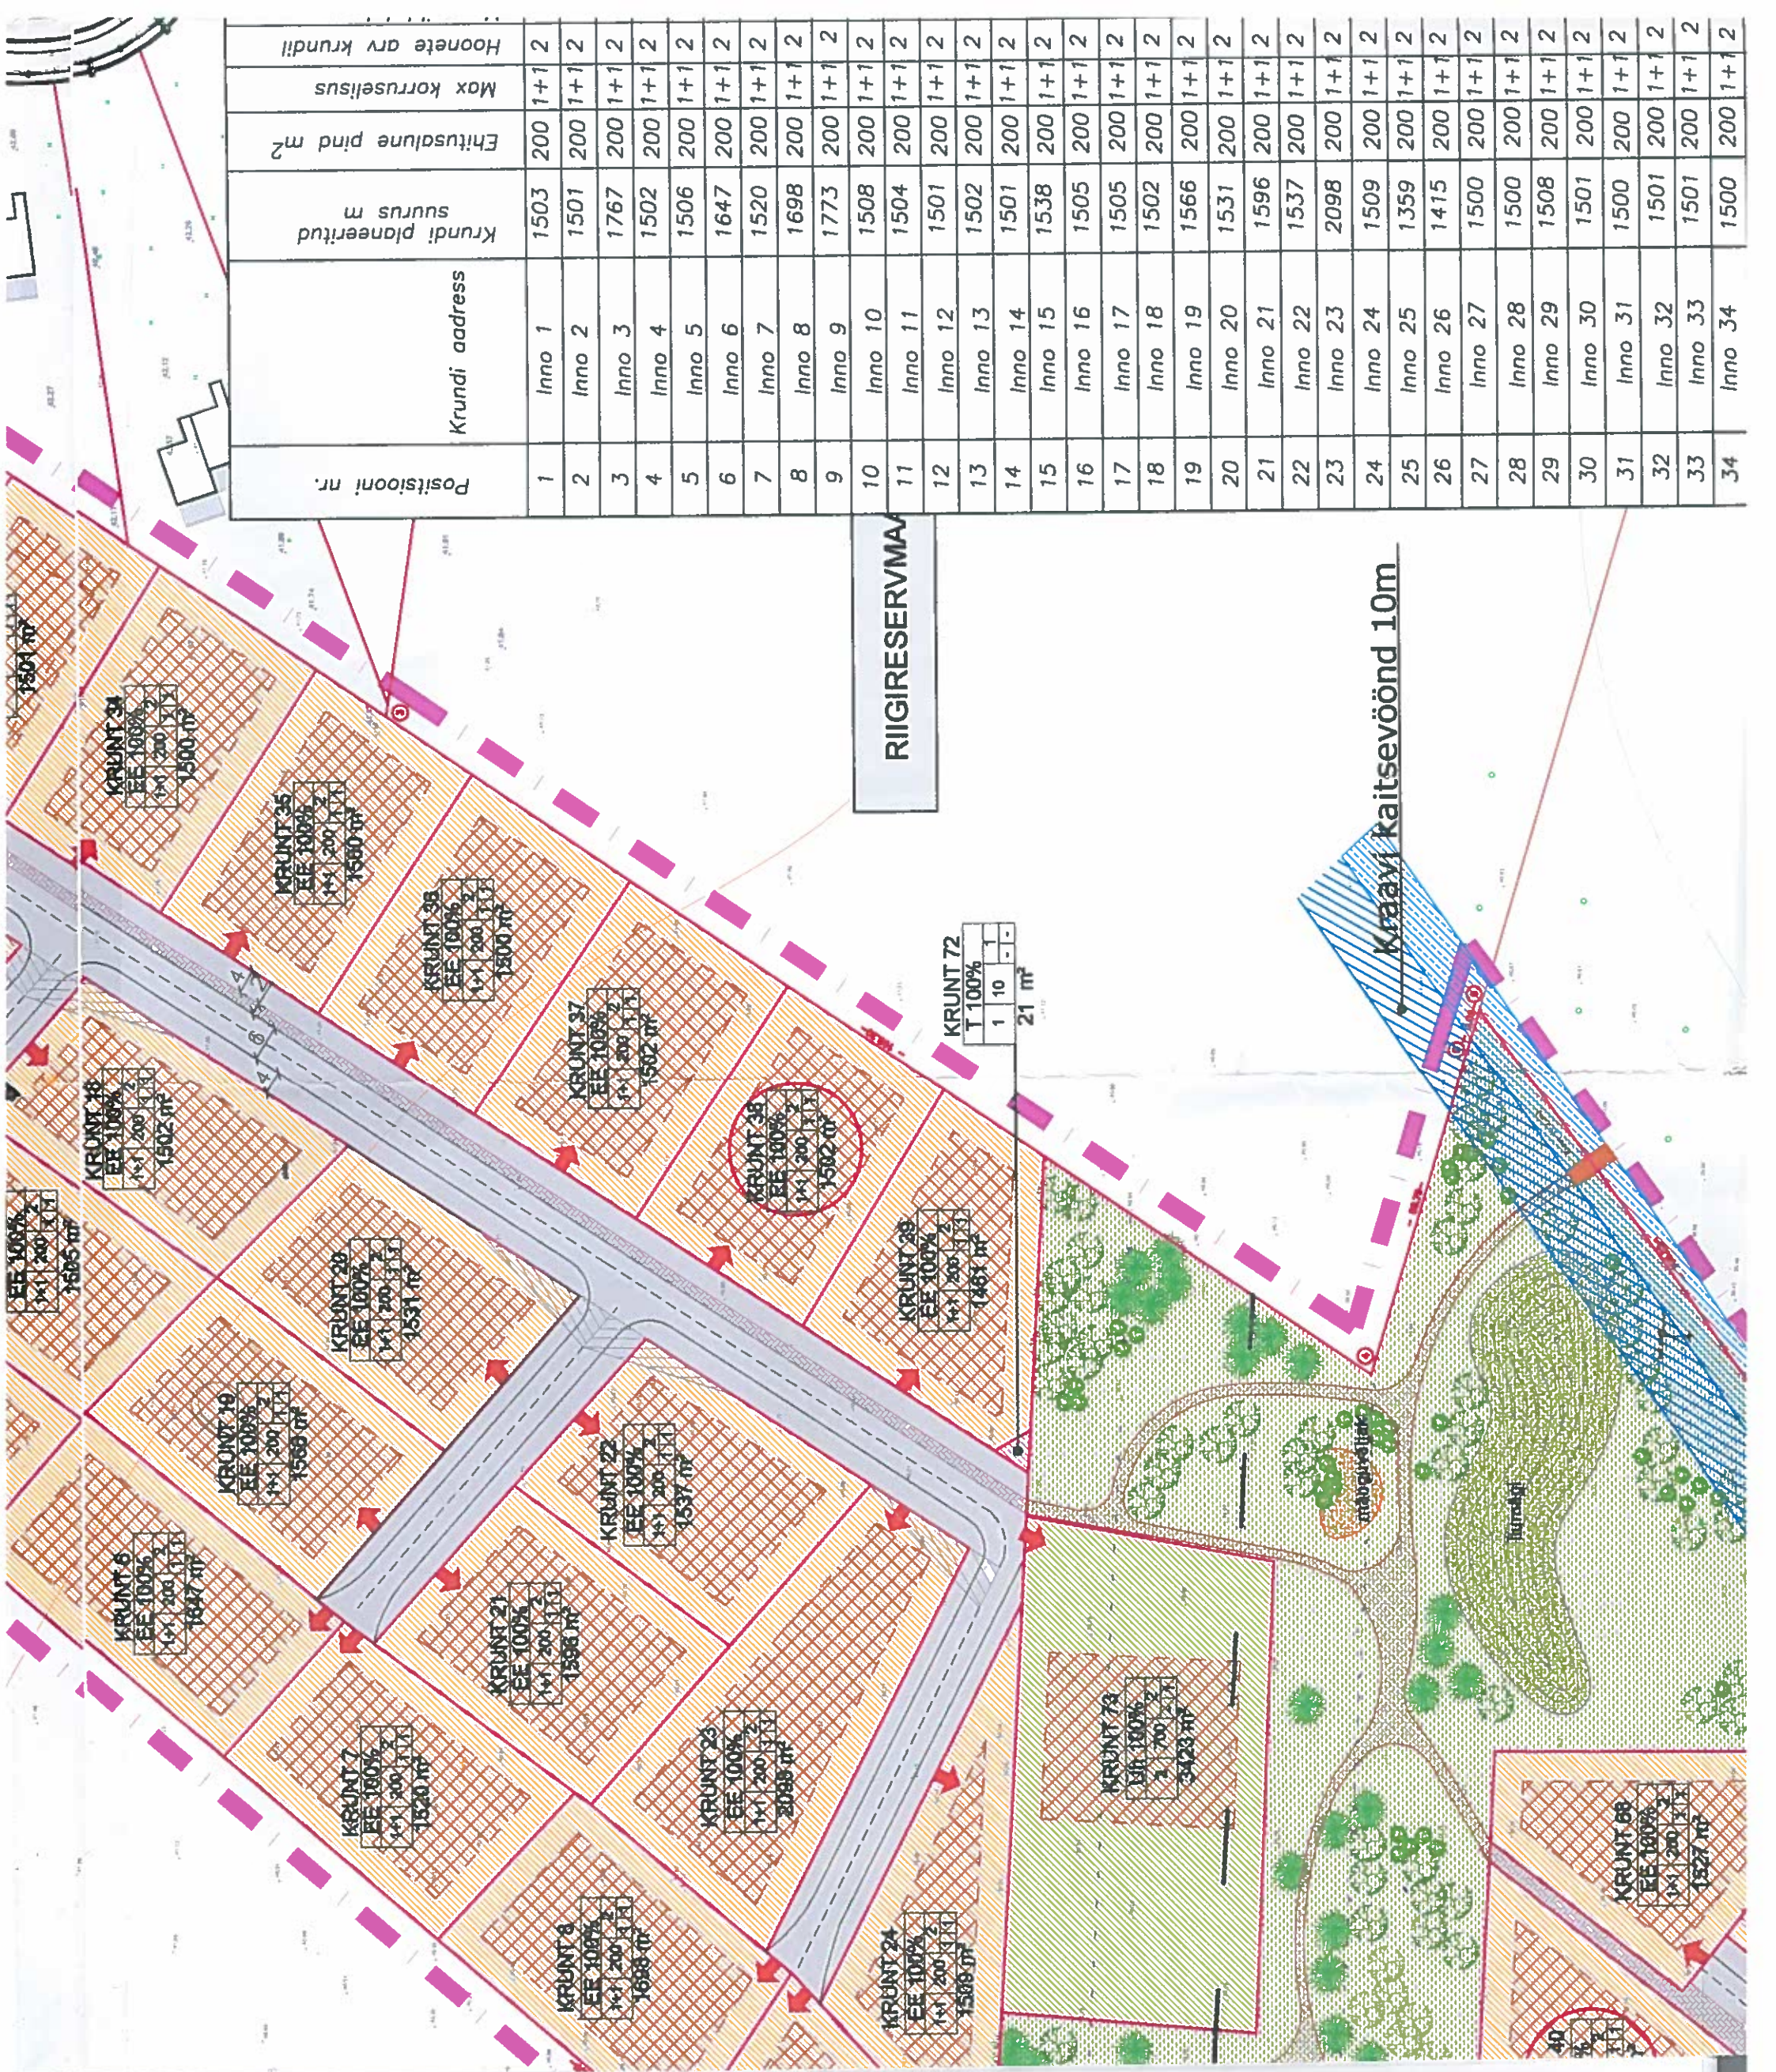

RIIGIRESERVMAA

Kraavi kaitsevöönd 10m

KRÜNT 72			
T 100%			
1	10	1	-
21 m²			

Positsiooni nr.	Krundi aadress	Krundi planeeritud suurus m	Ehitusalune pind m²	Max korrusellus	Hoone arv krundil
1	Inno 1	1503	200	1+1	2
2	Inno 2	1501	200	1+1	2
3	Inno 3	1767	200	1+1	2
4	Inno 4	1502	200	1+1	2
5	Inno 5	1506	200	1+1	2
6	Inno 6	1647	200	1+1	2
7	Inno 7	1520	200	1+1	2
8	Inno 8	1698	200	1+1	2
9	Inno 9	1773	200	1+1	2
10	Inno 10	1508	200	1+1	2
11	Inno 11	1504	200	1+1	2
12	Inno 12	1501	200	1+1	2
13	Inno 13	1502	200	1+1	2
14	Inno 14	1501	200	1+1	2
15	Inno 15	1538	200	1+1	2
16	Inno 16	1505	200	1+1	2
17	Inno 17	1505	200	1+1	2
18	Inno 18	1502	200	1+1	2
19	Inno 19	1566	200	1+1	2
20	Inno 20	1531	200	1+1	2
21	Inno 21	1596	200	1+1	2
22	Inno 22	1537	200	1+1	2
23	Inno 23	2098	200	1+1	2
24	Inno 24	1509	200	1+1	2
25	Inno 25	1359	200	1+1	2
26	Inno 26	1415	200	1+1	2
27	Inno 27	1500	200	1+1	2
28	Inno 28	1500	200	1+1	2
29	Inno 29	1508	200	1+1	2
30	Inno 30	1501	200	1+1	2
31	Inno 31	1500	200	1+1	2
32	Inno 32	1501	200	1+1	2
33	Inno 33	1501	200	1+1	2
34	Inno 34	1500	200	1+1	2