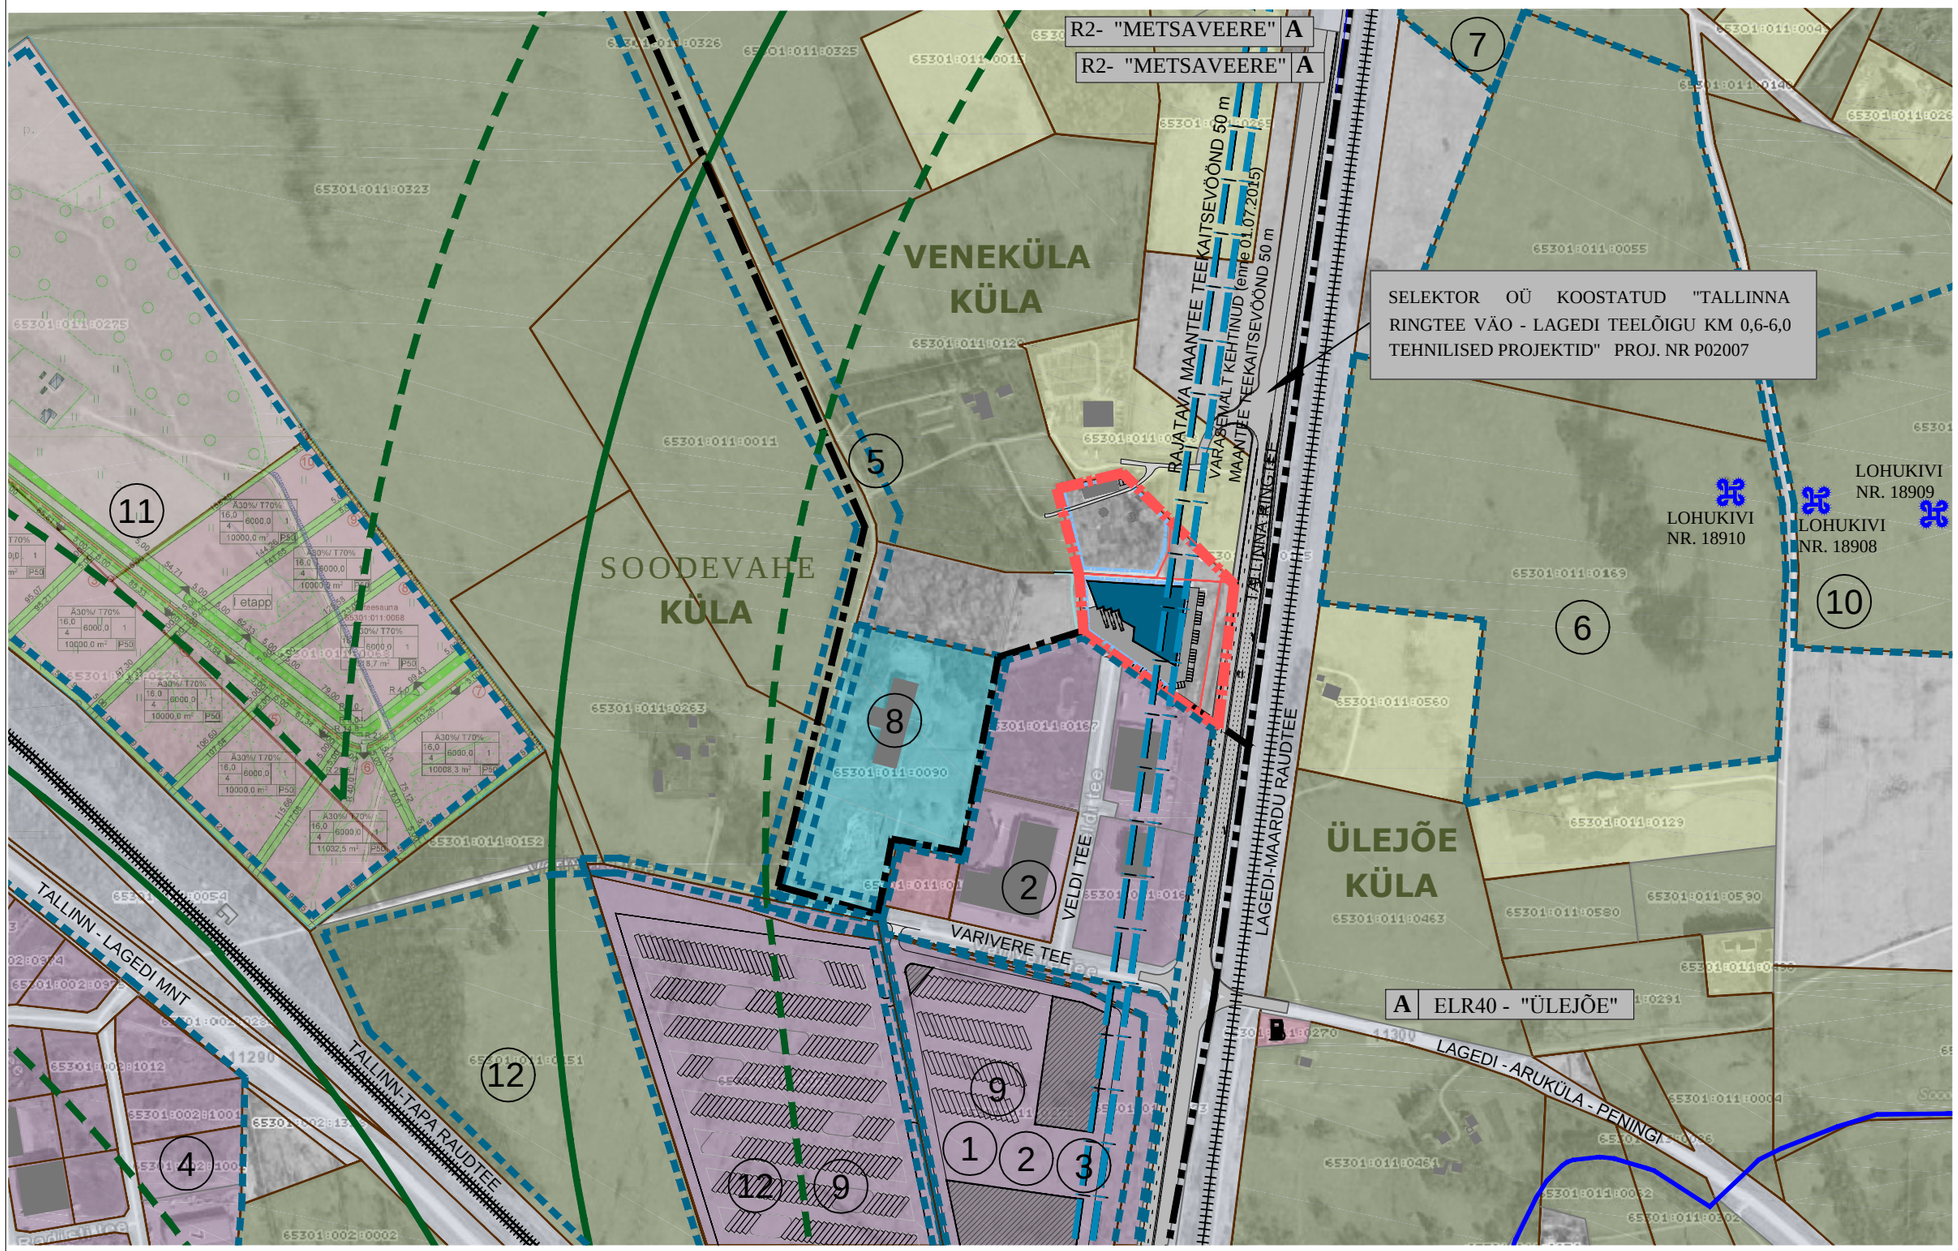


## TINGMÄRGID

- ELAMUMAA
- MAATULUNDUSMAA
- TOOTMISMAA
- ÄRI-JA TOOTMISMAA
- ÄRIMAA
- TRANSPORDIMAA
- REFORMIMATA RIIGIMAA
- MAANTEE KAITSEVÖÖND
- HALDUSALA PIIR
- A ÜHISTRANSPORDI PEATUS
- ARHEOLOOGIAMÄLESTIS KULTUSKIVI
- LÄHIALA DETAILPLANEERING
- PLANEERINGUALA PIIR
- KINNISTU PIIR
- MOODUSTATAV KRUNDIPIIR
- OL.OLEV HOONE
- PLANEERITUD HOONE
- RAUDTEE
- TANKLA

RAIL BALTICU EELISTATUD TRASSIKORIDOR
- KAVANDATAV RAUDTEE
- "NIHUTAMISRUUM"

## DETAILPLANEERINGUD

KEHTESTATUD DETAILPLANEERINGUD

1. VARIVERE TEE 1 KINNISTU DP (DP0530)
   kehtestatud 12.08.2008 (otsus nr. 425)
   eesmärk:äri-ja tootmismaa kruntide moodustamine
2. VARIVERE TEE 2 KINNISTU DP (DP0161)
   kehtestatud 12.04.2005 (otsus nr. 392)
   eesmärk:äri-ja tootmismaa kruntide moodustamine
3. VOLDI TEE PIIRKONNA DP (DP0645)
   kehtestatud 12.01.2010 (otsus 38)
   eesmärk: DP muutmine ja 2 ärimaa krundi moodustamine
4. VANA-UUETOA KINNISTU DP (DP0199)
   kehtestatud 09.05.2006; otsus nr.113
   eesmärk:äri-ja tootmismaa kruntide moodustamine
5. TALLINNA VANGLA PIIRKONNA JA LÄHIALA DP (DP0690)
   kehtestatud 19.06.2012 otsus nr. 359
   eesmärk:äri-ja tootmismaa kruntide moodustamine

ALGATATUD DETAILPLANEERINGUD

6. NURGA 3 JA KÕPSU-HANSU KINNISTUTE NING LÄHIALA DP (DP0570). Algatatud 09.06.2008 (otsus nr. 413)
   eesmärk:äri-ja tootmismaa kruntide moodustamine
7. RANGUSAUNA KINNISTU DETAILPLANEERING DP0370
   vastuvõetud 04.09.2007 korraldus nr 1380
   eesmärk: tootmismaa sihtotstarbega krundiks
8. SUKSU KINNISTU DP (DP0510)
   algatatud 16.06.2015 korraldus nr. 939
   eesmärk:ärimaa kruntide moodustamine
9. NIGULA JA VARIVERE TEE 1 KINNISTUTE DETAILPLANEERING
   DP0841 algatatud 16.06.2015; korraldus nr.921
   eesmärk: äri- ja tootmismaa krundi moodustamine

DETAILPLANEERINGU TAOTLUS

10. SEPA I KINNISTU JA LÄHIALA DP (DP0239)
    taotlus 24.08.2005
    eesmärk:ärimaa kruntide moodustamine
11. KUREMETSA JA ÜLETEESAUNA KINNISTUTE DP (DP0691) taotlus 04.02.2008
    eesmärk:äri-ja tootmismaa kruntide moodustamine
12. LEPIKUPÕLLU JA NIGULA KINNISTUTE JA LÄHIALA DP
    taotlus 27.02.2013
    eesmärk:kinnistute jagamine, tootmismaa krundid

VÄLJAVÕTE ON TEHTUD SEISUGA 19.08.2015


Guru Projekt OÜ
Tatari tn 28-1
Tallinn 10116
tel. 644 4414
info@guruprojekt.ee


Tellija: Rae Vallavalitsus, Aruküla tee9, Jüri 75301
Huvitatud isik: OÜ Favorte, Tartu mnt 16-50, Tallinn 10117

| | | | |
|---|---|---|---|
| Arh. | I. Rebane | | 20.04.2016 |
| Tehn. | A.Papunova | | |

| | |
|---|---|
| Töö nr. DP- 38- 2013 | Leht nr. DP-2 |
| Projekti nimetus: VELDISAUNA KINNISTU JA LÄHIALA DETAILPLANEERING | DP |
| Objekti asukoht: HARJU MAAKOND, RAE VALD, VENEKÜLA, VELDISAUNA | |
| Joonise nimetus: KONTAKTVÖÖNDI ANALÜÜS | Mõõtkava 1:5000 |