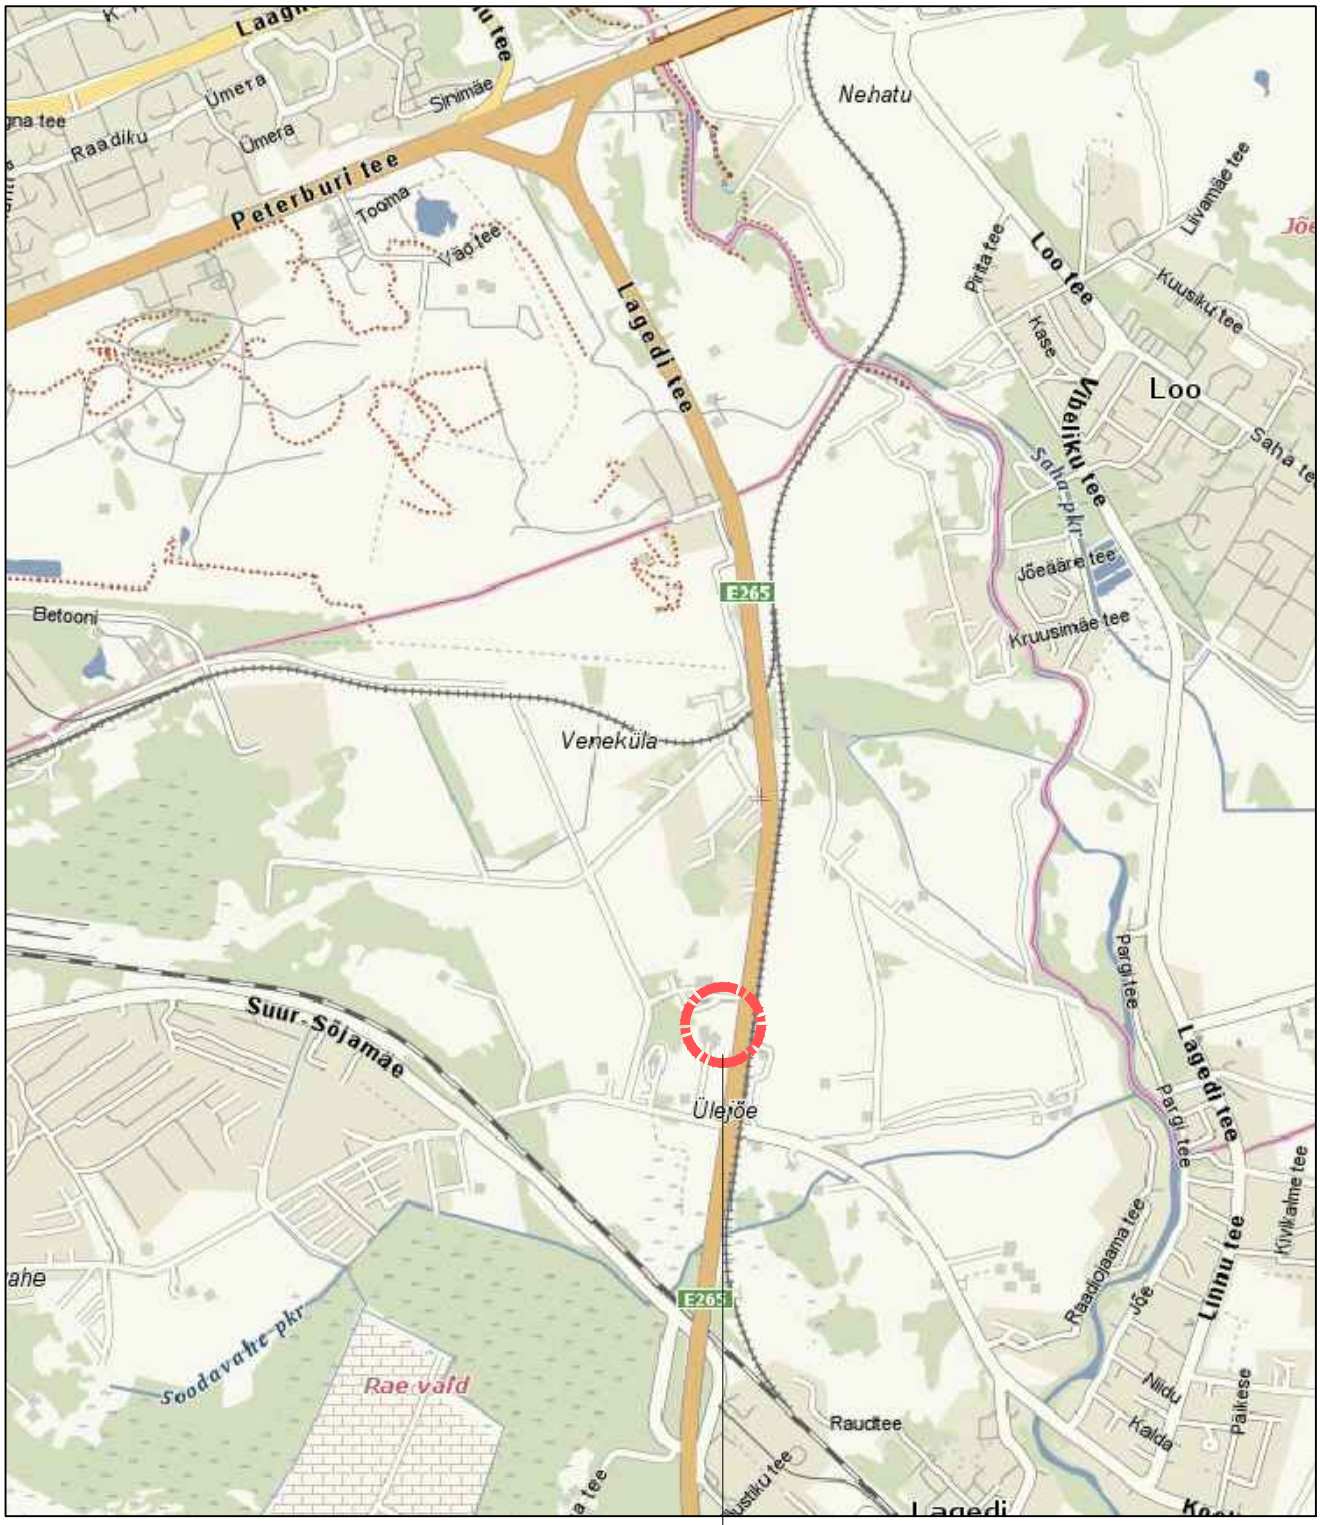

PLANEERITUD ALA

Guru Projekt OÜ Tatari tn 28-1 Tallinn 10116 tel. 644 4414 info@guruprojekt.ee			
Tellija: Rae Vallavalitsus Aruküla tee9, Jüri 75301 Huvitatud isik: OÜ Favorte Tartu mnt 16-50, Tallinn 10117			
Arh.	I. Rebane		20.04.2016
Tehn.	A.Papunova		

Töö nr.: DP- 38- 2013

Leht nr.: DP-1

Projekti nimetus: VELDISAUNA KINNISTU JA LÄHIALA DETAILPLANEERING

DP

Objekti asukoht: HARJU MAAKOND, RAE VALD, VENEKÜLA, VELDISAUNA

Joonise nimetus: SITUATSIOONISKEEM

Mõõtkava