


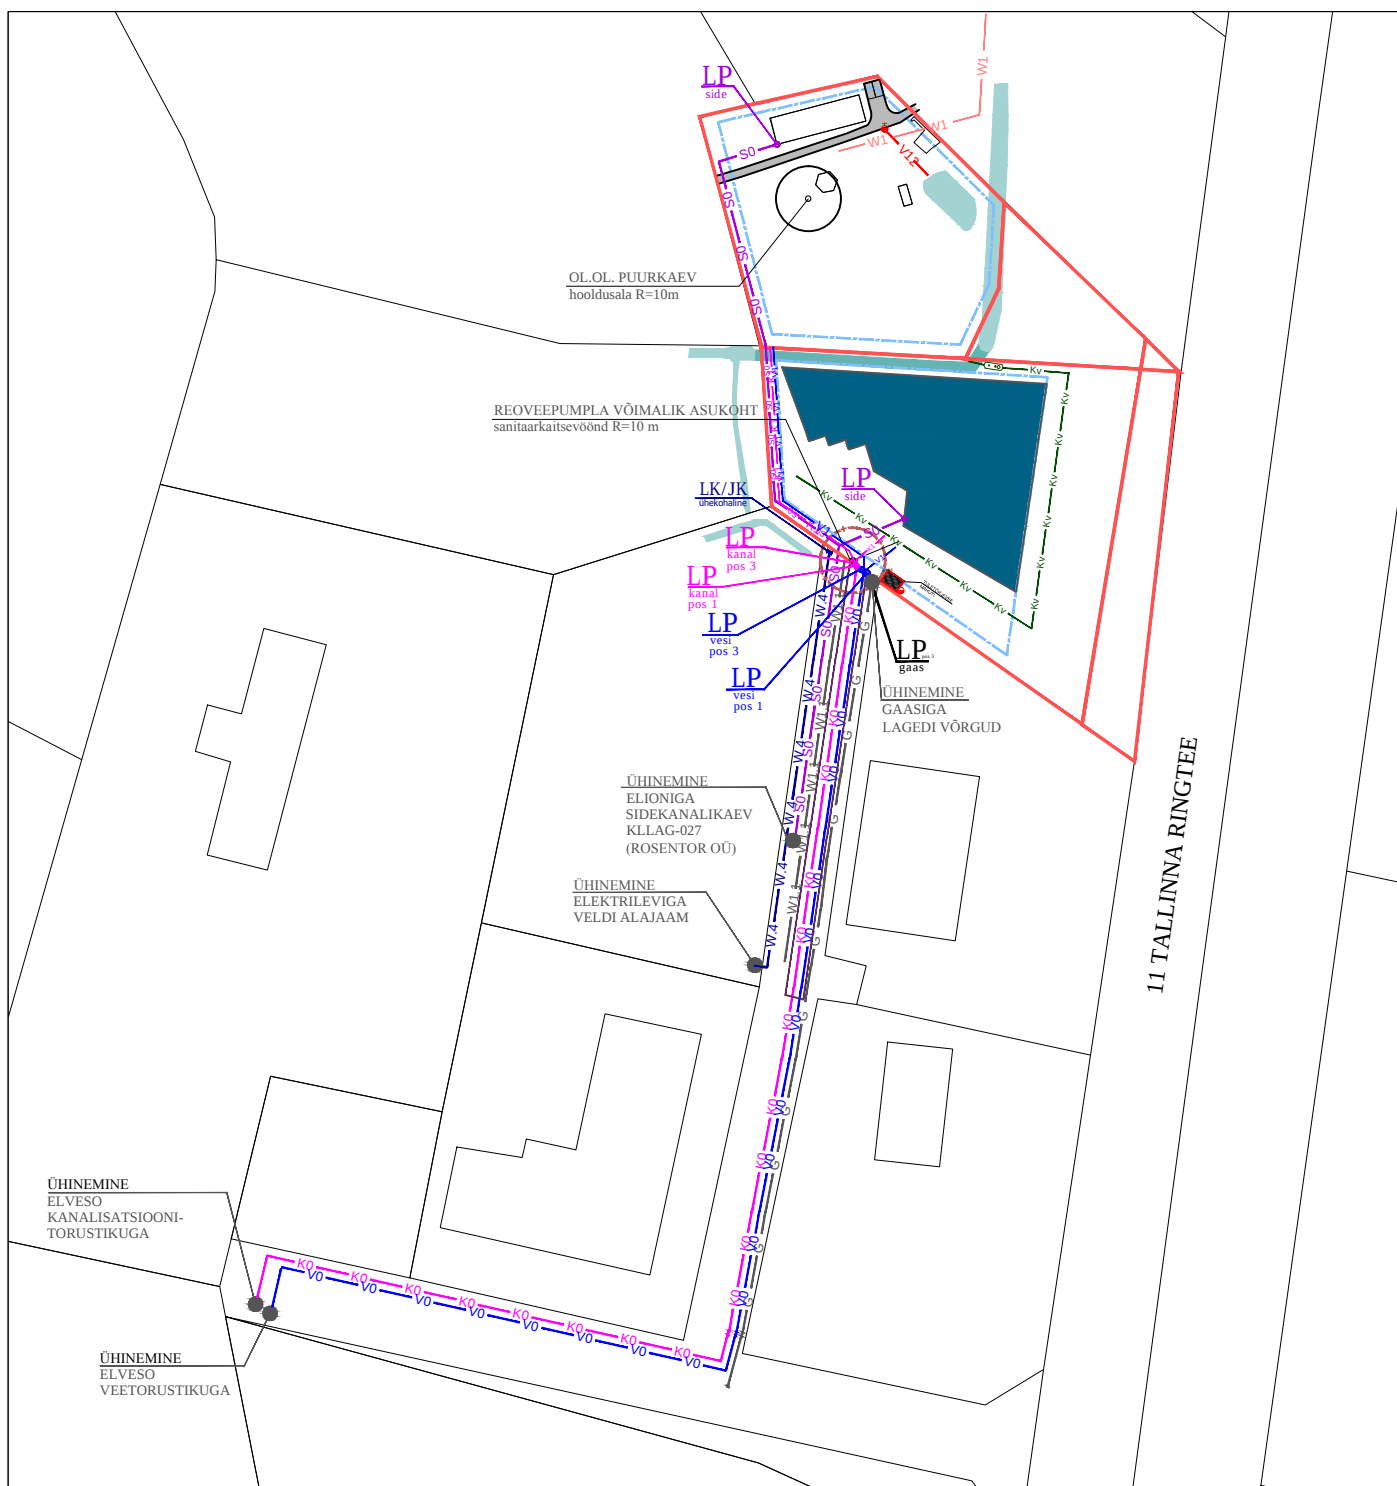

— G — OLEMASOLEV GAASITORU
 — W1.1 — OLEMASOLEV TÄNAVAVALGUSTUSKAABEL
 — W1 — OLEMASOLEV MADALPINGE ÕHULIIN
 — W.4 — PLANEERITUD 0.4 kV MAAKAABEL

— V0 — PLANEERITUD ÜHENDUSTORUSTIK- VEETORU
 — K0 — PLANEERITUD ÜHENDUSTORUSTIK- SURVEKANALISATSIOON
 — V1 — PLANEERITUD VEETORU
 — K1 — PLANEERITUD KANALISATSIOON
 — S0 — PLANEERITUD SIDEKANALISATSIOON

— Kv — PLANEERITUD SADEMEVETE KANALISATSIOON
 — V12 — PLANEERITUD TULETÕRJEVEE ISEVOOLNE TARNETORU
 — LP — PLANEERITUD TEHNOVÕRGU LIITUMISPUNKT

Guru Projekt OÜ
 Tatari tn 28-1
 Tallinn 10116
 tel. 644 4414
 info@guruprojekt.ee



Tellijä: Rae Vallavalitsus
 Aruküla tee9, Jüri 75301
 Huvitatud isik: OÜ Favorte
 Tartu mnt 16-50, Tallinn 10117

Arh. I. Rebane 20.04.2016

Tehn. A. Papunova

Töö nr.

DP- 38- 2013

Leht nr.

DP-6

Projekti nimetus:

VELDISAUNA KINNISTU JA LÄHIALA DETAILPLANEERING

DP

Objekti asukoht:

HARJU MAAKOND, RAE VALD, VENEKÜLA, VELDISAUNA

Joonise nimetus:

TEHNOTRASSIDE KULGEMISE SCHEEM

Möötkava