


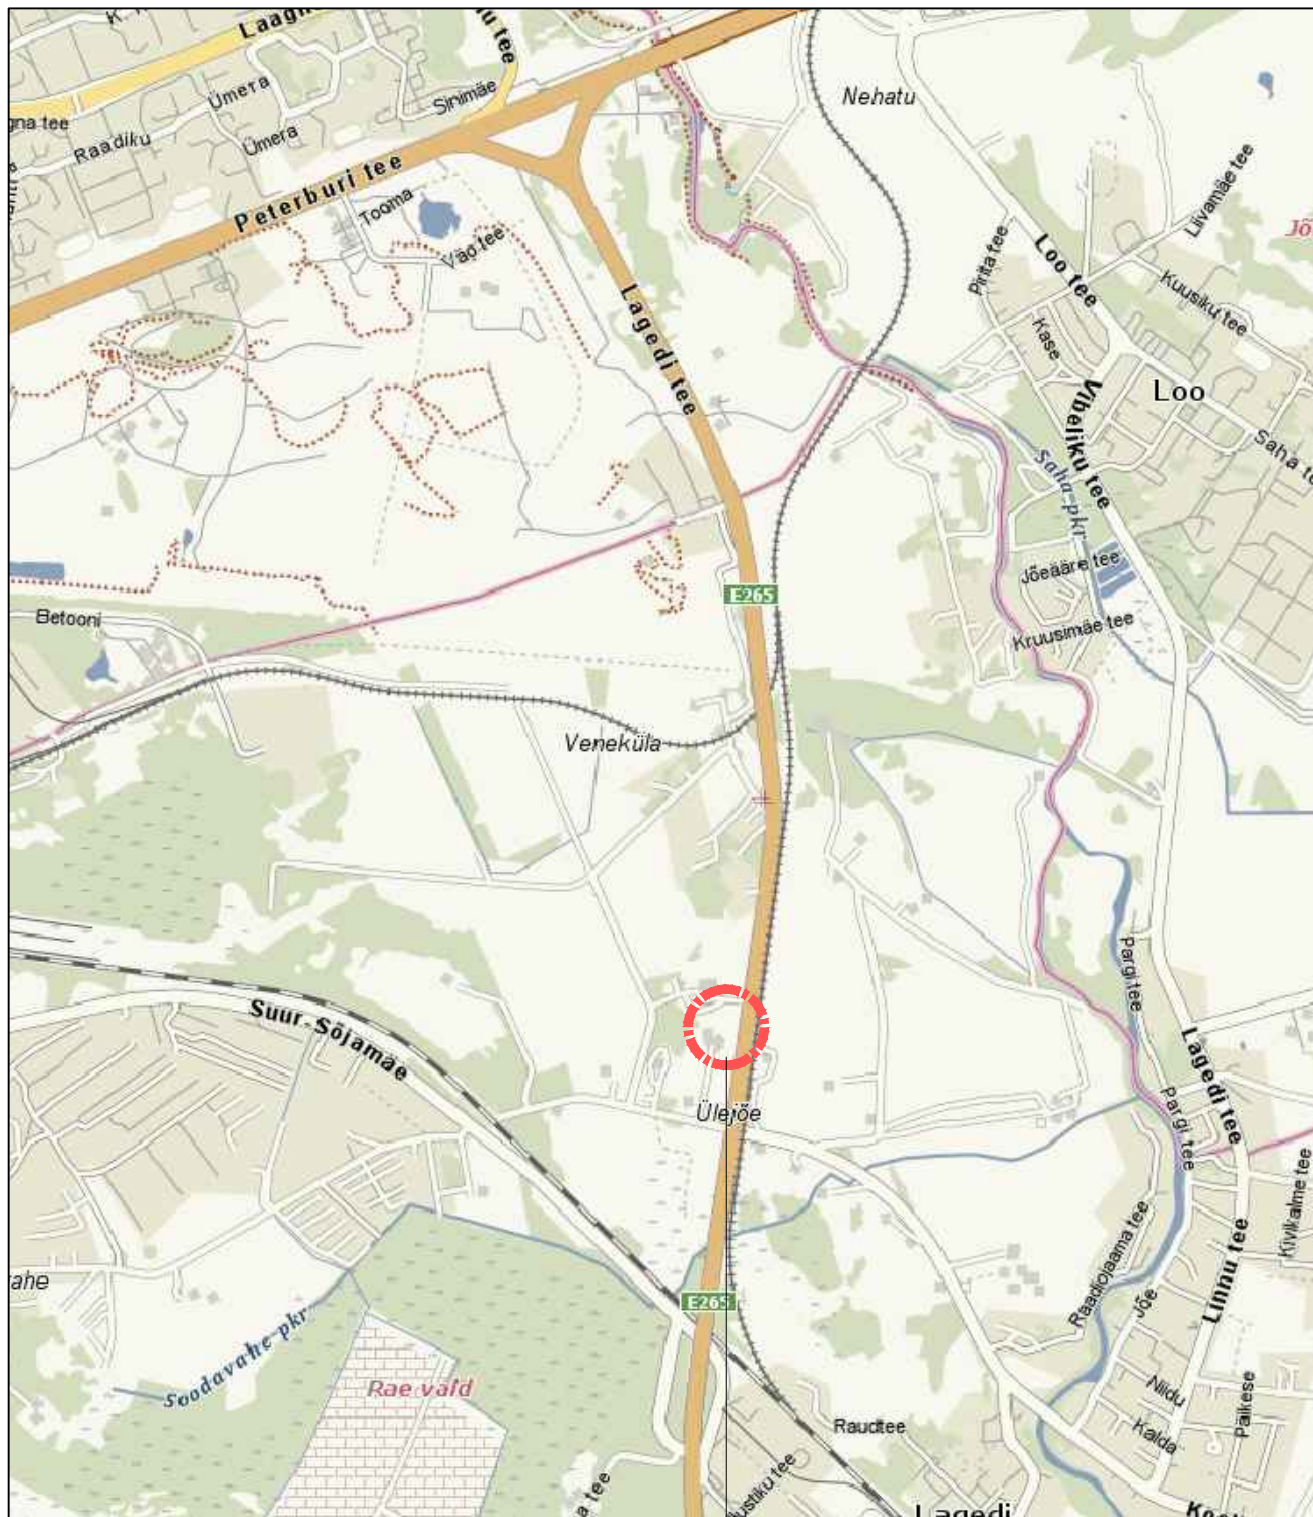

PLANEERITUD ALA

Guru Projekt OÜ Tatari tn 28-1 Tallinn 10116 tel. 644 4414 info@guruprojekt.ee 				Töö nr. DP- 38- 2013		Leht nr. DP-1	
Tellija: OÜ Favorte Villardi tn 22-5 Tallinn 10136				Projekti nimetus: VELDISAUNA KINNISTU JA LÄHIALA DETAILPLANEERING		DP	
Arh. I. Rebane				04.11.2014		Objekti asukoht: HARJU MAAKOND, RAE VALD, VENEKÜLA KÜLA, VELDISAUNA	
Tehn. A.Papunova						Joonise nimetus: SITUATSIOONISKEEM	
						Mõõtkava	