




TINGMÄRGID

	ÄRIMAA		REFORMIMATA RIIGIMAA		KINNISTU PIIR
	ELAMUMAA		HOONESTUSALA		PLANEERITAVA KRUNDI PIIR
	MAATULUNDUSMAA		OL.OL HOONE		LÄHIALA- VÕI NAABERPLANEERING
	ÄRI- JA TOOTMISMAA		VAREM KAVANDATUD HOONE		MOODUSTATAVA KINNISTU PIIR
	TOOTMISMAA		PLANEERITAV HOONE		ÜHISTRANSPORDI PEATUS
	TRANSPORDIMAA		ASUSTUSÜKSUSE PIIR		TANKLA
			RAUDTEE		

Guru Projekt OÜ
Kaarli pst 9-2
Tallinn 10119
tel. 644 4414
info@guruprojekt.ee

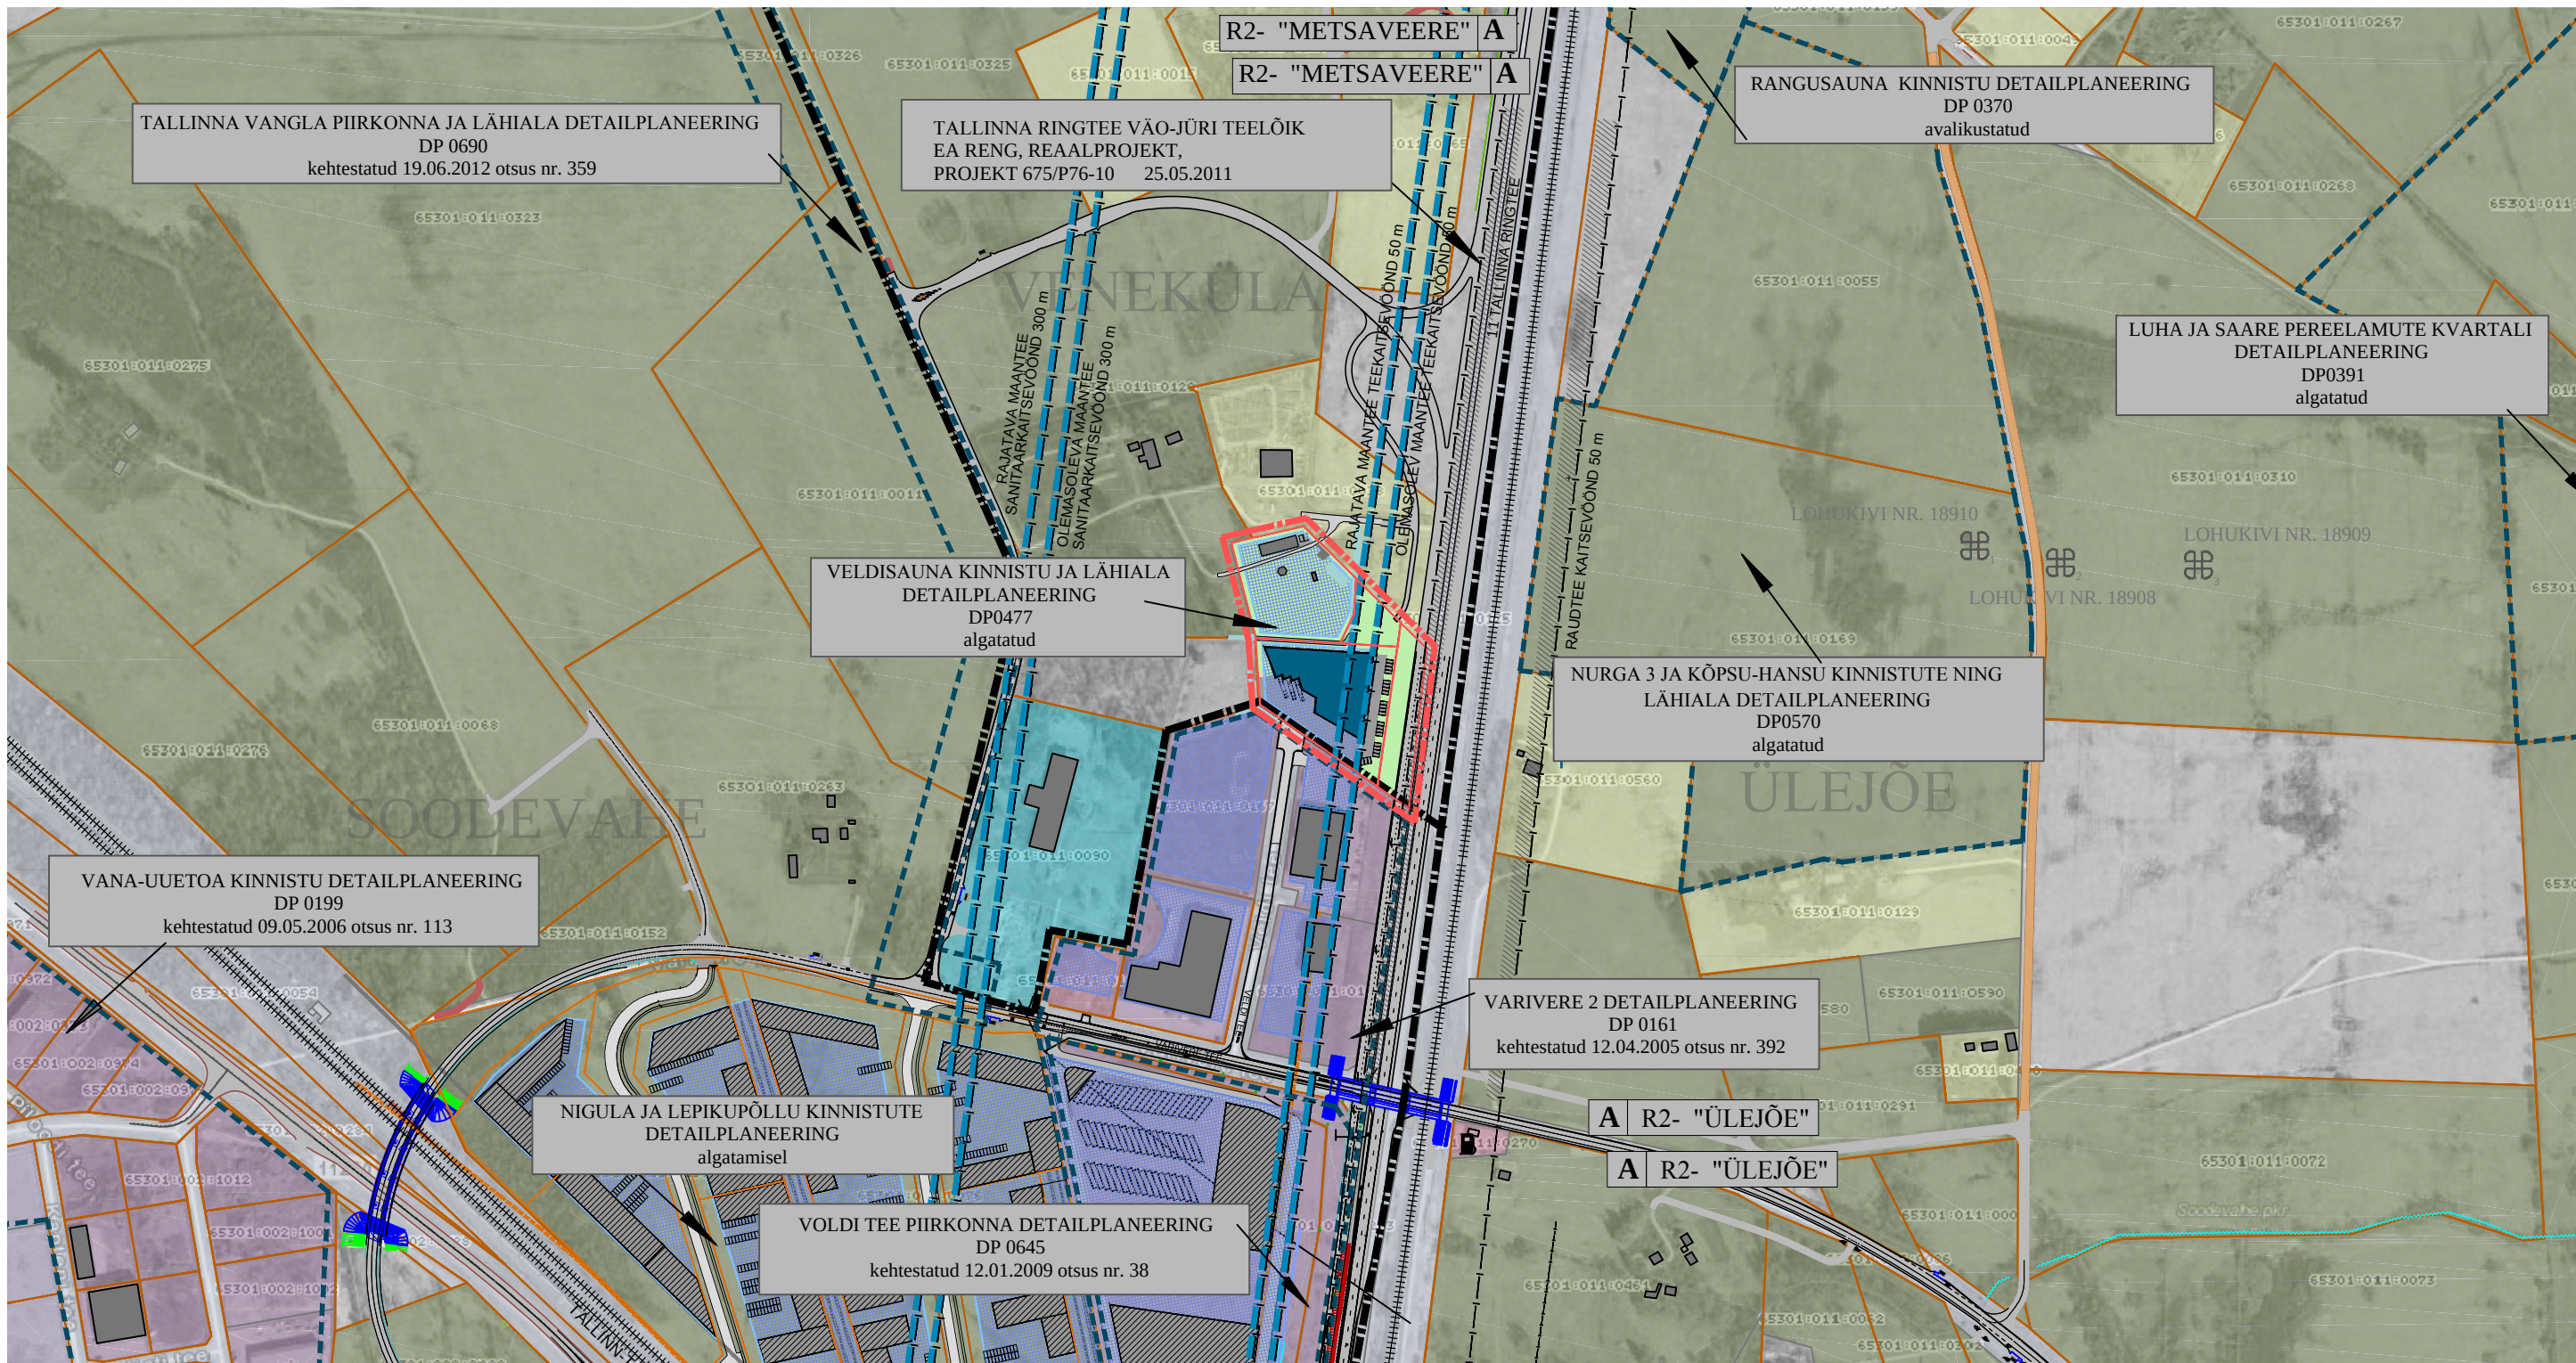

Tellijä: OÜ Favorte
Villardi tn 22-5
Tallinn 10136

Arh. I. Rebane

17.06.2014

Tehn. A.Papunova

Töö nr.	DP- 38- 2013	Leht nr.	DP-2
Projekti nimetus:	VELDISAUNA KINNISTU JA LÄHIALA DETAILPLANEERING		DP
Objekti asukoht:	HARJU MAAKOND, RAE VALD, VENEKÜLA KÜLA, VELDISAUNA		
Joonise nimetus:	KONTAKTVÕÖND	Mõõtkava	1:5000