



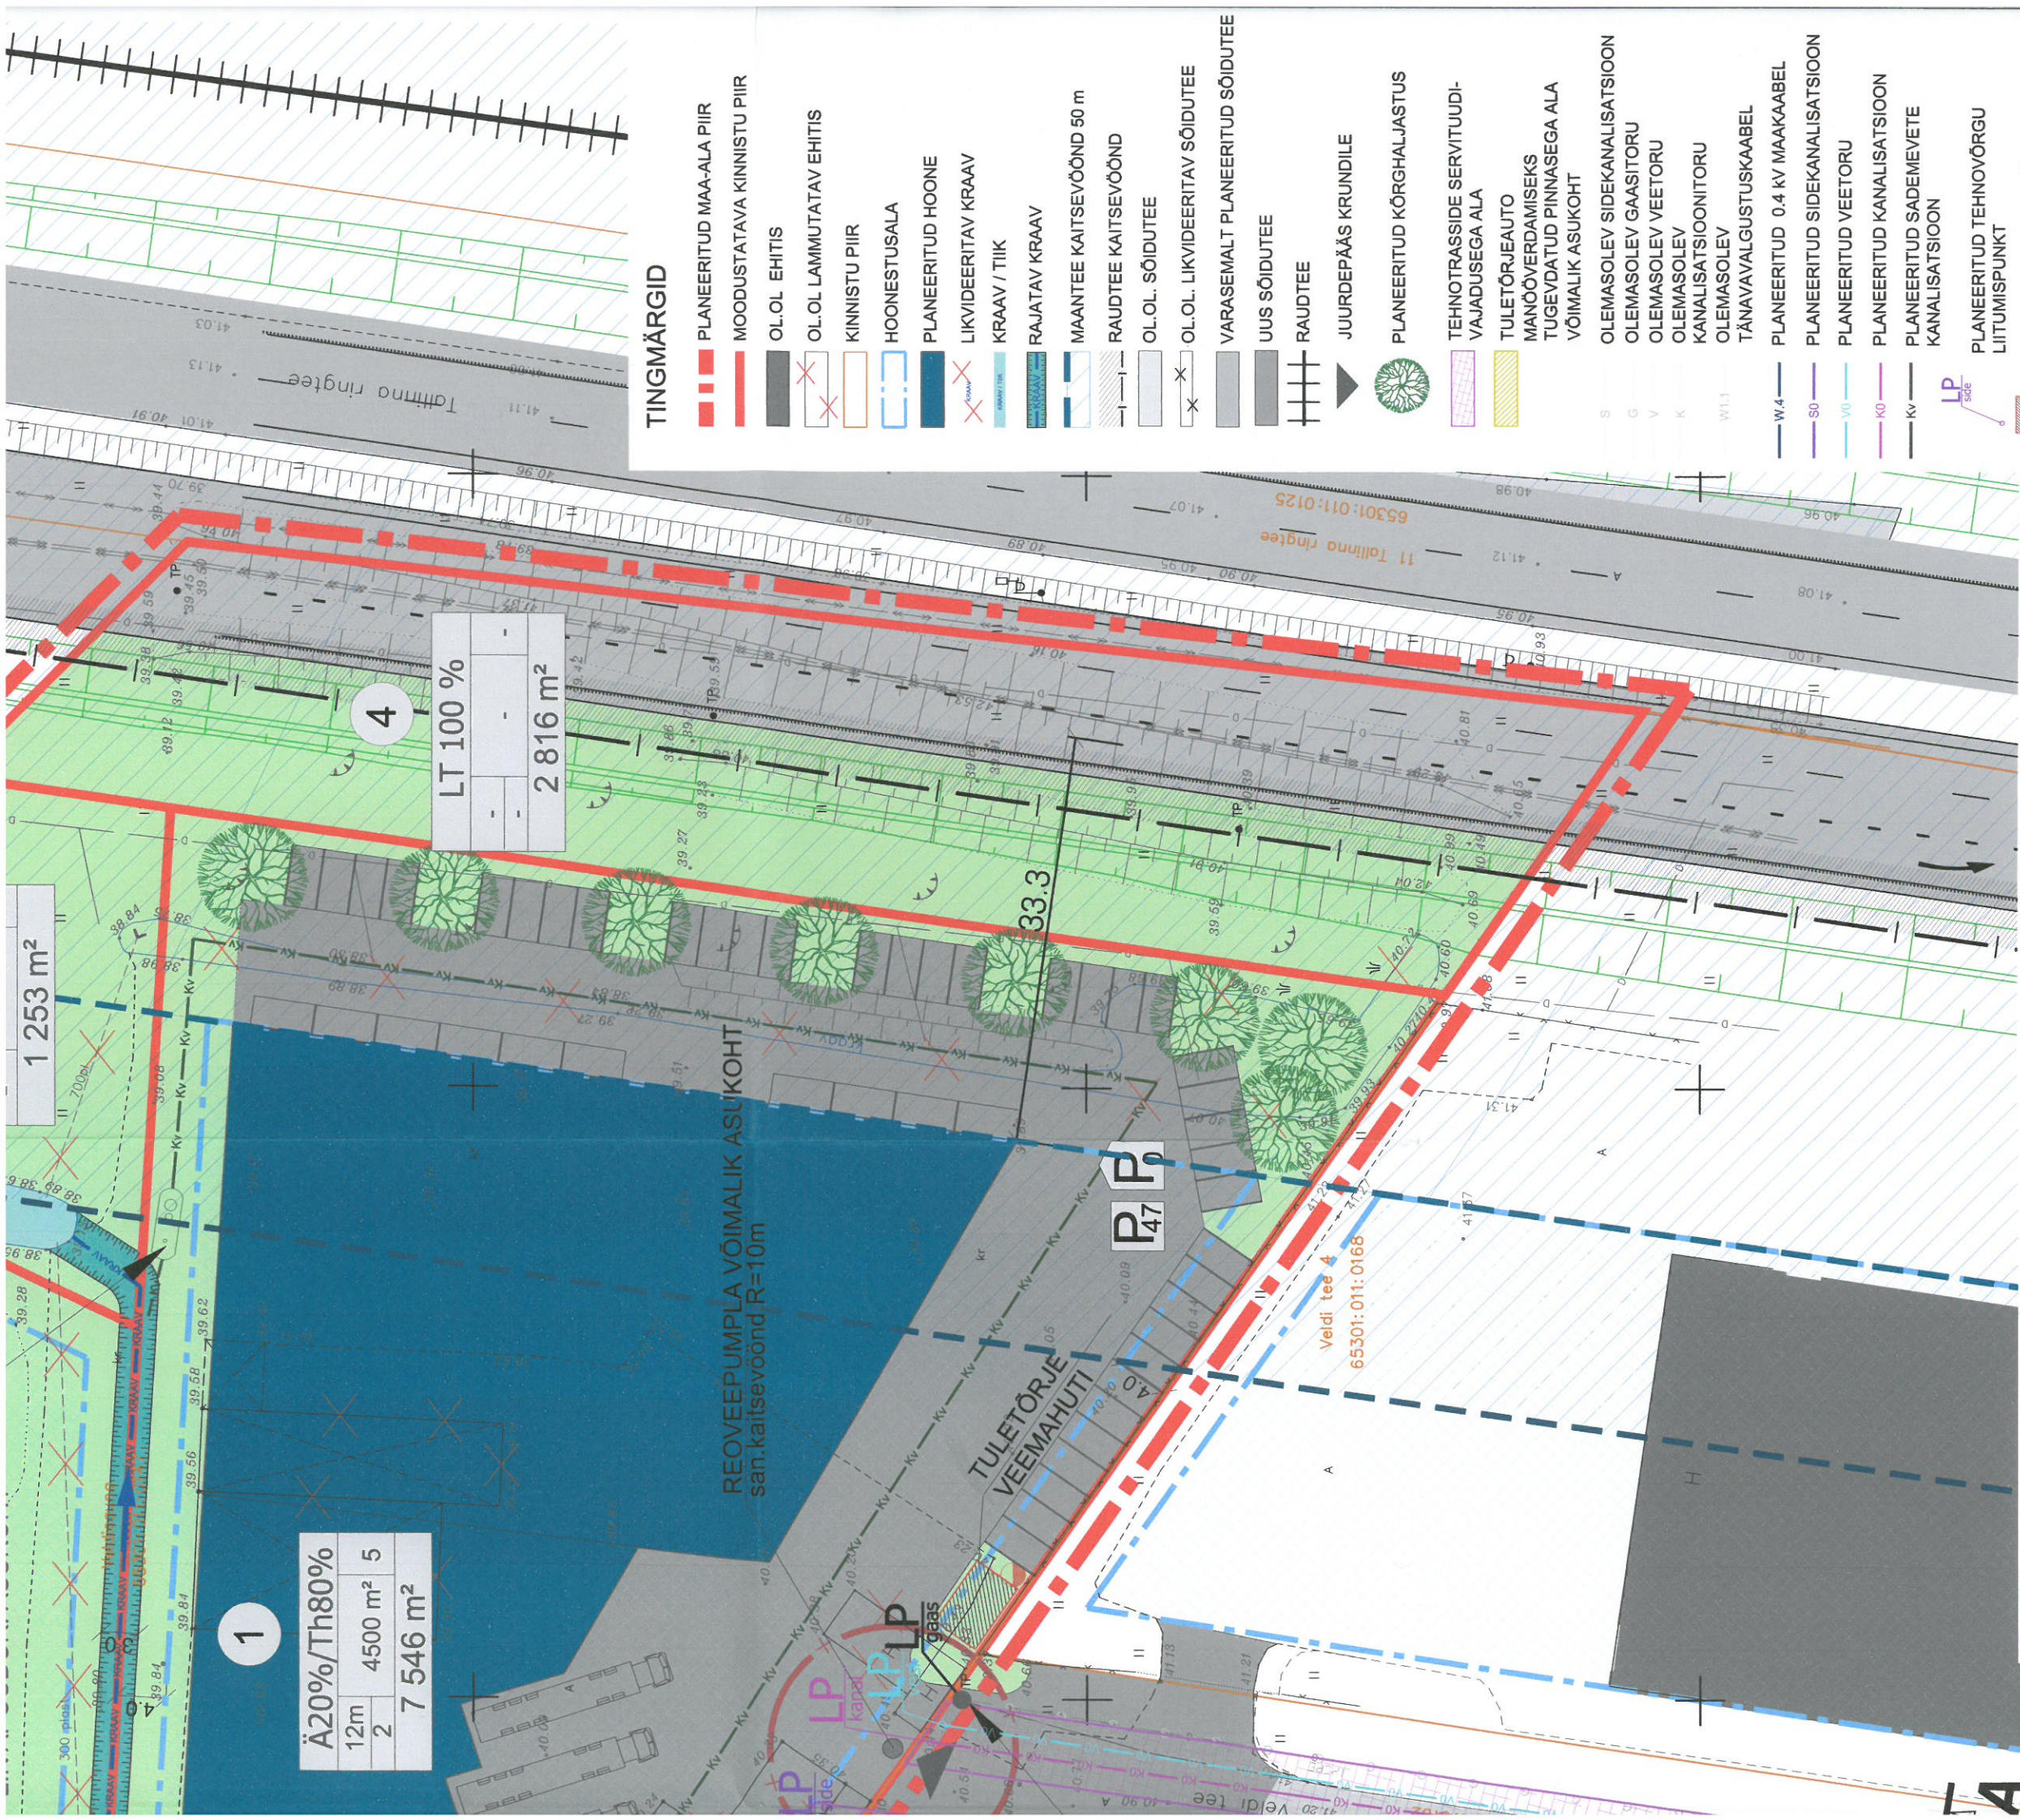

Lõige A-A

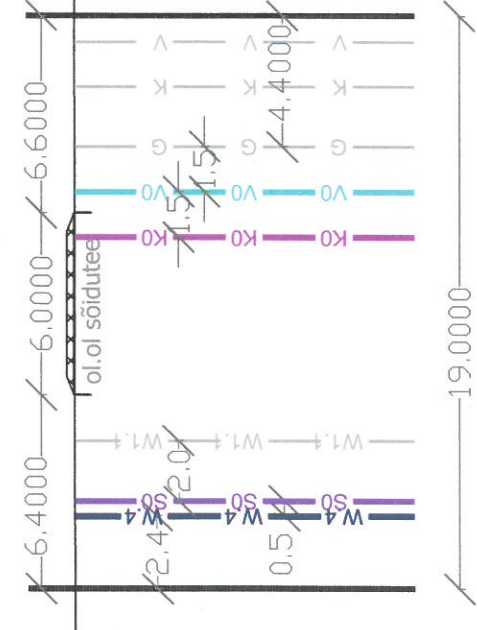

Ä20%/Th80%		
12m	4500 m²	5
2	7 546 m²	

LT 100 %		
-	-	-
-	-	2 816 m²

TINGMÄRGID

- PLANEERITUD MAA-ALA PIIR
- MOODUSTATAVA KINNISTU PIIR
- OL.OL. EHTIS
- OL.OL. LAMMUTATAV EHTIS
- KINNISTU PIIR
- HOONESTUSALA
- PLANEERITUD HOONE
- LIKVIDEERITAV KRAAV
- KRAAV / TIIG
- RAJATAV KRAAV
- MAANTEE KAITSEVÕÖND 50 m
- RAUDTEE KAITSEVÕÖND
- OL.OL. SÕIDUTE
- OL.OL. LIKVIDEERITAV SÕIDUTE
- VARASEMALT PLANEERITUD SÕIDUTE
- UUS SÕIDUTE
- RAUDTEE
- JUURDEPÄÄS KRUNDILE
- PLANEERITUD KÕRGHALJASTUS
- TEHNOTRASSIDE SERVITUUDI-VAJADUSEGA ALA
- TULETÕRJEAU TO MANÖVERDAMISEKS TUGEVDATUD PINNASEGA ALA VÕIMALIK ASUKOHT
- OLEMASOLEV SIDEKANALISATSIIOON
- OLEMASOLEV GAASITORU
- OLEMASOLEV VEETORU
- OLEMASOLEV KANALISATSIIOONITORU
- OLEMASOLEV TÄNAVAVALGUSTUSKAABEL
- PLANEERITUD 0.4 KV MAAKAABEL
- PLANEERITUD SIDEKANALISATSIIOON
- PLANEERITUD VEETORU
- PLANEERITUD KANALISATSIIOON
- PLANEERITUD SADEMEVETE KANALISATSIIOON
- PLANEERITUD TEHNOVÕRGU LIITUMISPUNKT
- PLANEERITUD TULETÕRJE VEEMAHUTI
- PLANEERITUD TULETÕRJEHÜDRANT
- PLANEERITUD TULETÕRJEVEE ISEVOOLNE TARNETORU

PLANEERITUD TEHNOVÕRKUDE LAHENDUS ON PÕHINUD
TEHNOVÕRKUDE JA LIITUMISPUNKTIDE ASUKOHADE TÄPSUSTUVAD EHTISPROJEKTI KÄIGUS.

Guru Projekt OÜ
Tallinn 10116
tel. 844 4414
info@guruprojekt.ee

guru PROJECT

Tellijä: OÜ Favorite
Villardi tn 22-5
Tallinn 10136

Arh. I. Rebane
Tehn. A. Papunova

Lehti nr.	DP-5
Projekt nimetus:	DP-38-2013
Objekti asukoht:	VELDISAUNA KINNISTU JA LÄHIALA DETAILPLANEERING
Joonise nimetus:	DP
Mõõtkava	1:500

KOOSKÕLASTATUD
PÄÄSTEAMETI PÕHJA PÄÄSTEKESKUS
INSENERITEHNILINE BÜROO
"25. august 2014 a"
K-15143-3