


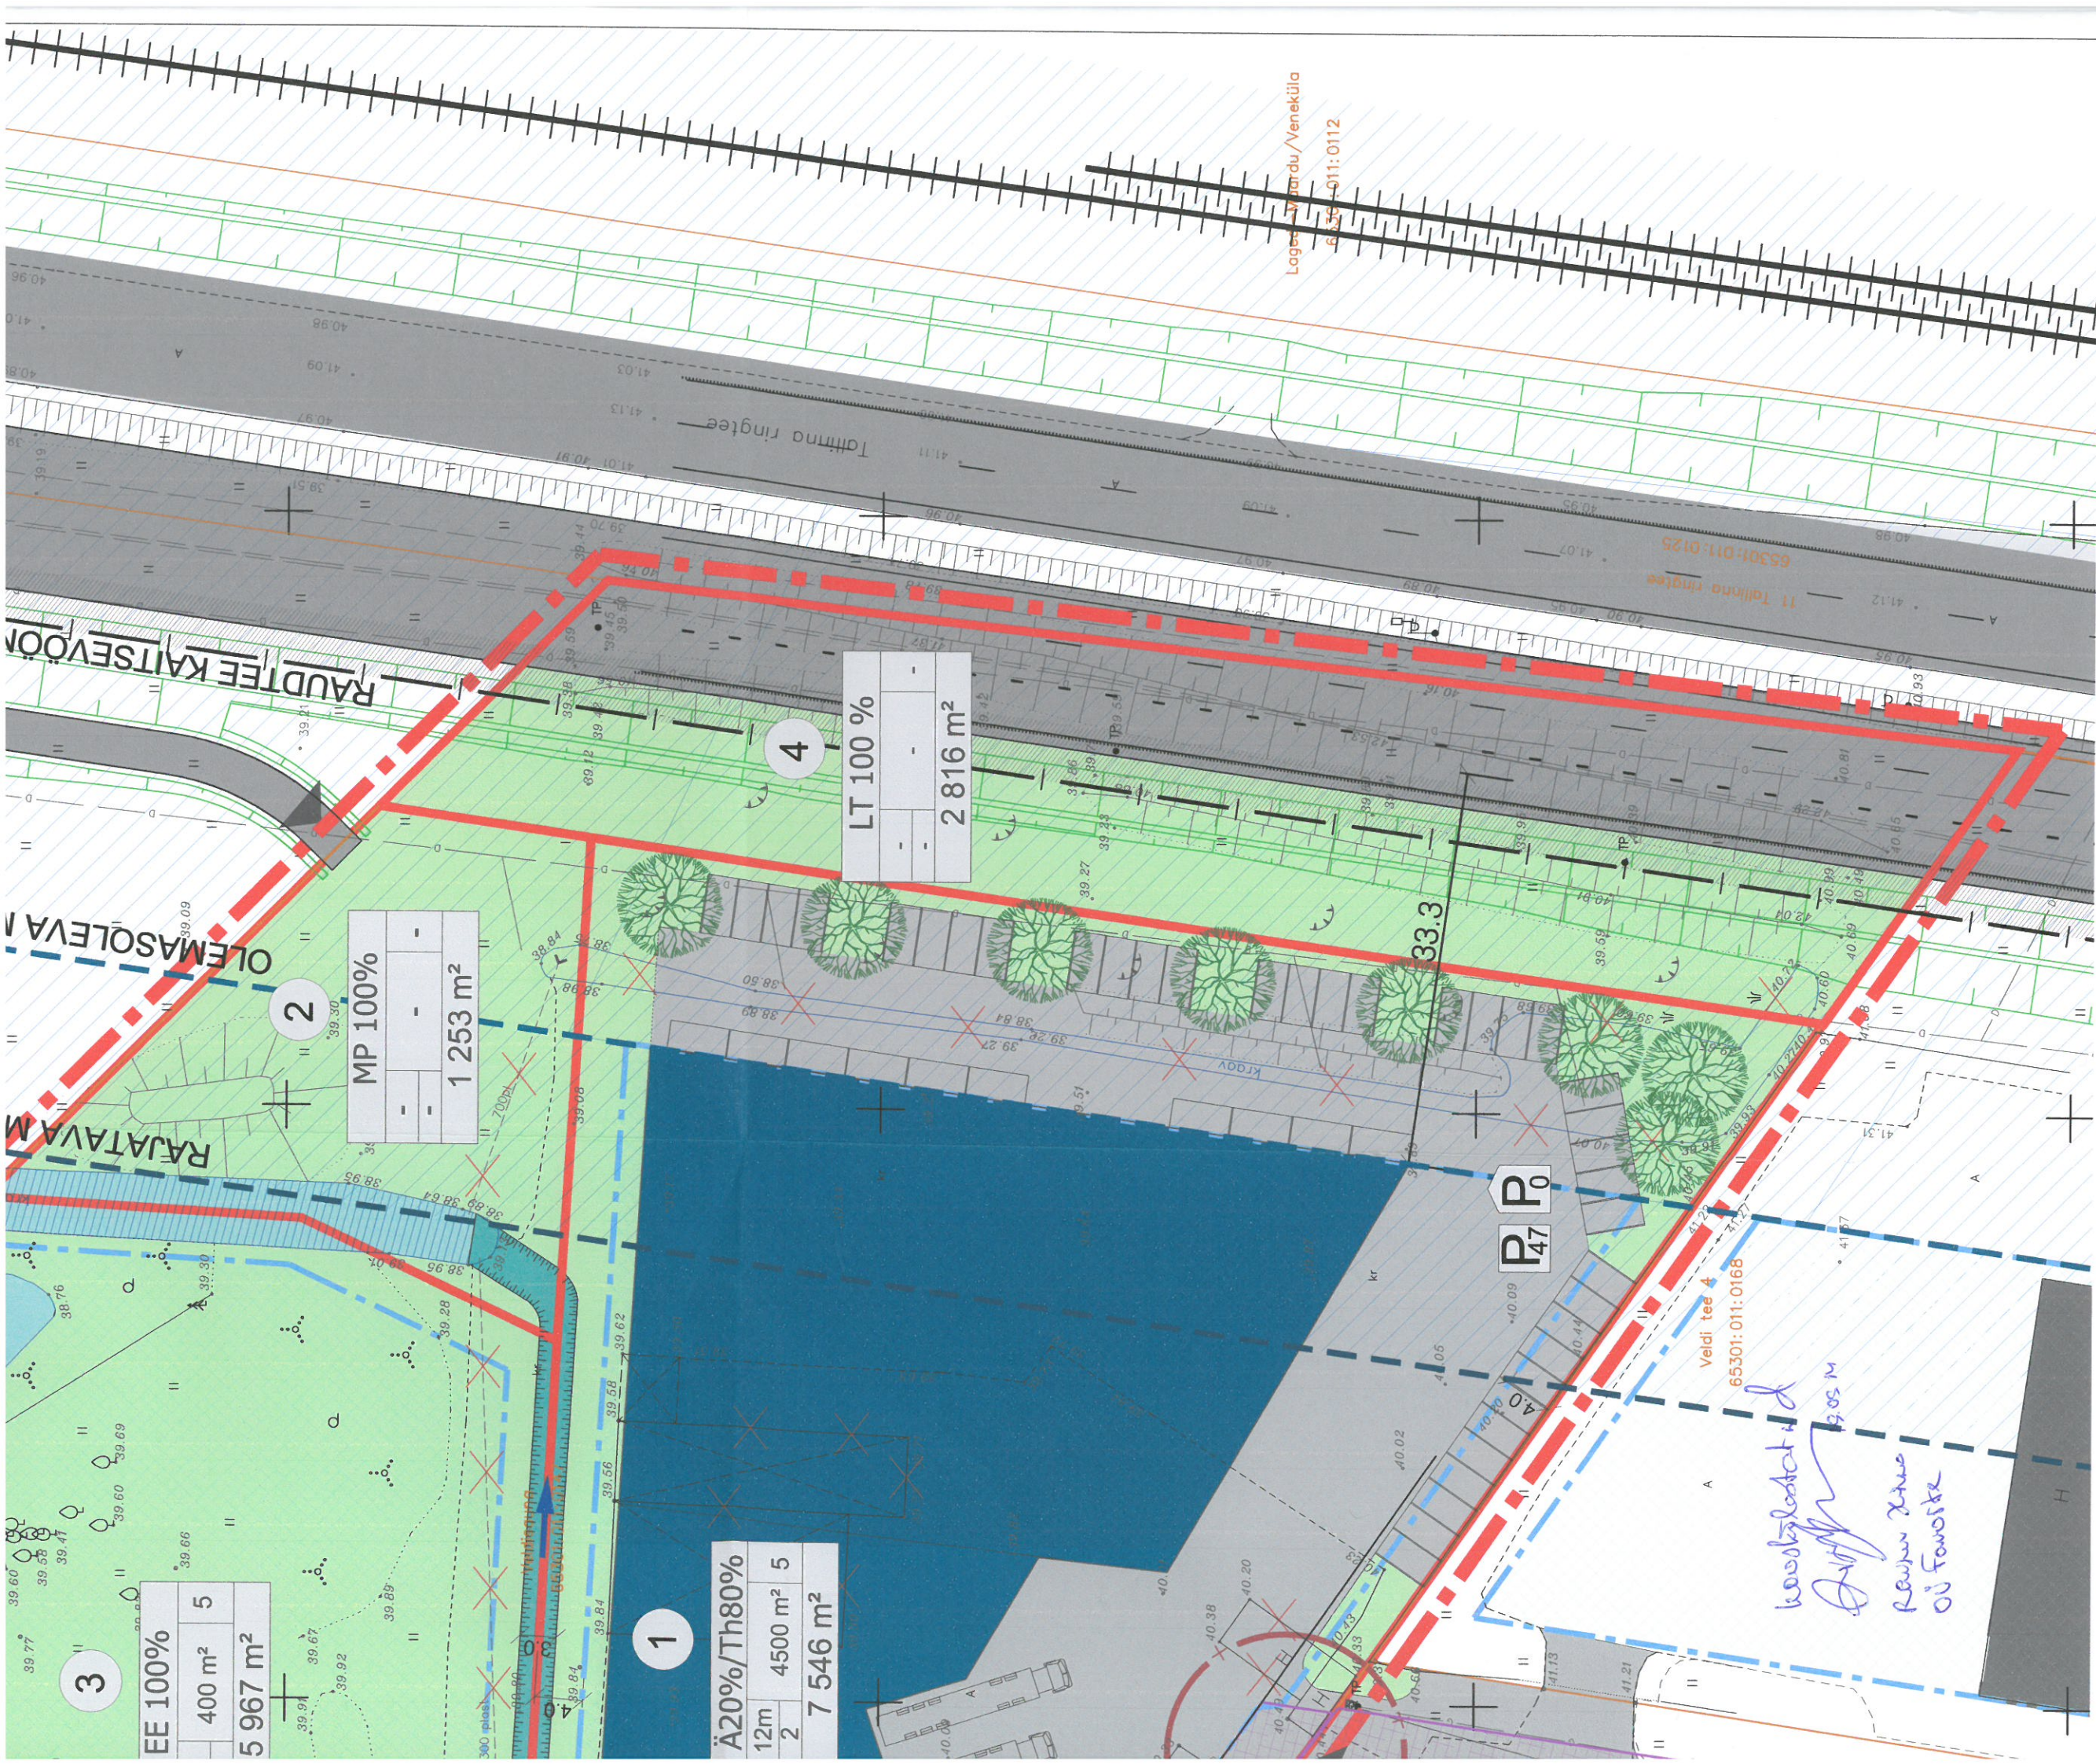

SÕIGUS:

ilplaneeringu liikides	uurim	suurim	hoonete	arv krundil
onlealune	id m²	id m²	id m²	id m²

Ä20% / Th80%
ÄRIMAA / TOOTMISMAA,
SIHTOTSTARBE OSAKAAL

MP 100 %
PÖLLUMAJANDUSMAA,
SIHTOTSTARBE OSAKAAL

EE 100 %
ELAMUMAA,
SIHTOTSTARBE OSAKAAL

LT 100 %
TRANSPORDIMAA
SIHTOTSTARBE OSAKAAL

VA ALA NÄITAJAD:

16 m²

1ND - 4500 m²

1ND KOKKU - 6000 m²

19,6%

ARV KOKKU - 5

E ARV - 2

PLANEERITUD ALA SUURUS - 17 582 m²



Gunu Projekt OÜ
Tatari tn 28-1
Tallinn 10116
tel. 644 4414
info@gunuprojekt.ee

Taillja: OÜ Favorte
Villardi tn 22-5
Tallinn 10136

Arh. J. Rebane

Tehn. A. Papunova

19.09.2014

Töö nr.

DP- 38- 2013

Lehti nr.

DP-4

Projekti nimetus:

VELDISAUNA KINNISTU JA LÄHIALA DETAILPLANEERING

DP

Objekti asukoht:

HARJU MAAKOND, RAE VALD, VENEKÜLA KÜLA, VELDISAUNA

Joonise nimetus:

PÕHIJONIS

Mõõtkava

1:500