


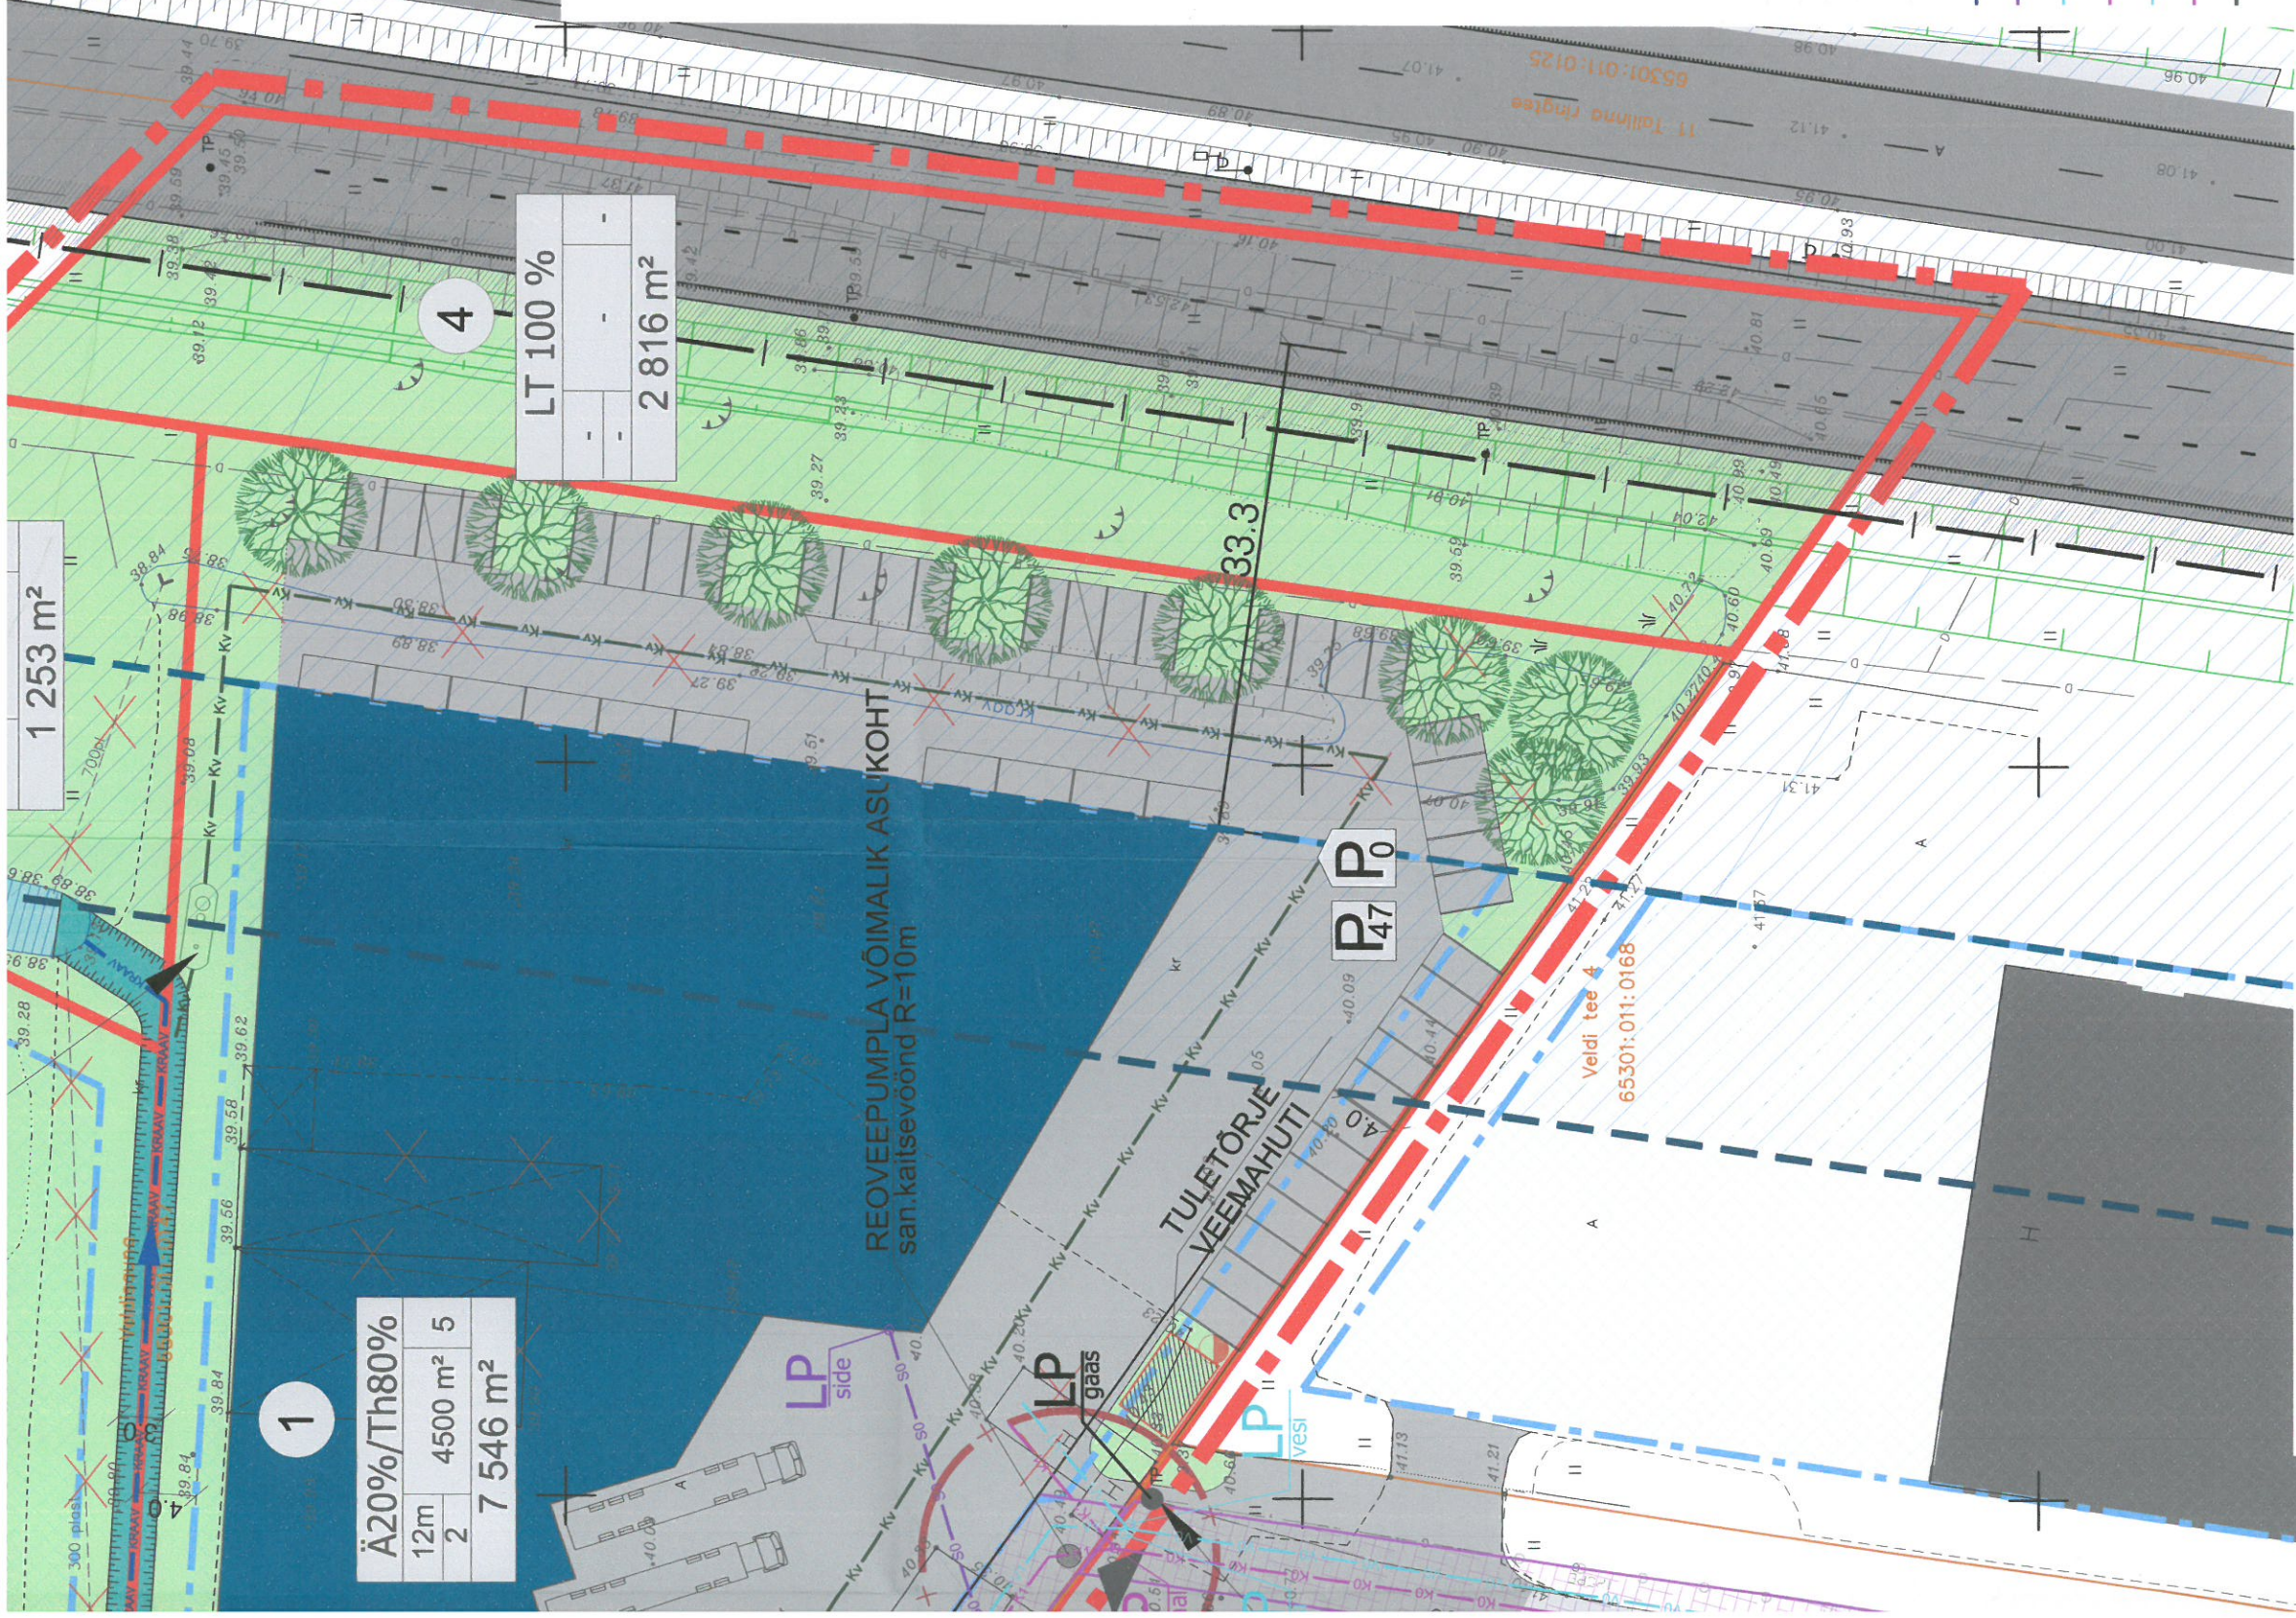


Ä20%/Th80%		
12m	4500 m²	5
2	7 546 m²	

LT 100 %	-	-
2 816 m²	-	-

TINGMÄRGID

- PLANEERITUD MAA-ALA PIIR
- MOODUSTATAVA KINNISTU PIIR
- OL.OL EHTIS
- OL.OL LAMMUTATAV EHTIS
- KINNISTU PIIR
- HOONESTUSALA
- PLANEERITUD HOONE
- LIKVIDEERITAV KRAAV
- KRAAV / TIIG
- PUHASTATAV KRAAV
- RAJATAV KRAAV
- MAANTEE KAITSEVÖÖND 50 m
- RAUDTEE KAITSEVÖÖND
- OL.OL. LIKVIDEERITAV SÕIDUTEE
- OL.OL. SÕIDUTEE
- VARASEMALT PLANEERITUD SÕIDUTEE
- UUS SÕIDUTEE
- RAUDTEE
- JUURDEPÄÄS KRUNDILE
- PLANEERITUD KÕRGHALJASTUS
- TEHNOTRASSIDE SERVITUUDI-VAJADUSEGA ALA
- TULETÕRJEAUTO
- MANÖÖVERDAMISEKS TUGEVDATUD PINNASEGA ALA
- VÕIMALIK ASUKOHT
- OLEMASOLEV SIDEKANALISATSIIOON
- OLEMASOLEV GAASITORU
- OLEMASOLEV VEETORU
- OLEMASOLEV
- KANALISATSIIOONITORU
- OLEMASOLEV
- TÄNAVAVALGUSTUSKAABEL
- PLANEERITUD 0.4 kV MAAKAABEL
- PLANEERITUD SIDEKANALISATSIIOON
- PLANEERITUD ÜHENDUSTORUSTIK-VEETORU
- PLANEERITUD ÜHENDUSTORUSTIK-SURVEKANALISATSIIOON
- PLANEERITUD VEETORU
- PLANEERITUD KANALISATSIIOON
- PLANEERITUD SADEMEVEETE KANALISATSIIOON
- PLANEERITUD TEHNOVÕRGU LIITUMISPUNKT
- LP side
- LK/JK Unekohaline
- PLANEERITUD TULETÕRJE VEEMAHUTI
- PLANEERITUD TULETÕRJEHÜDRANT
- PLANEERITUD TULETÕRJEVEE ISEVOOLNE TARNETORU

Lõige A-A

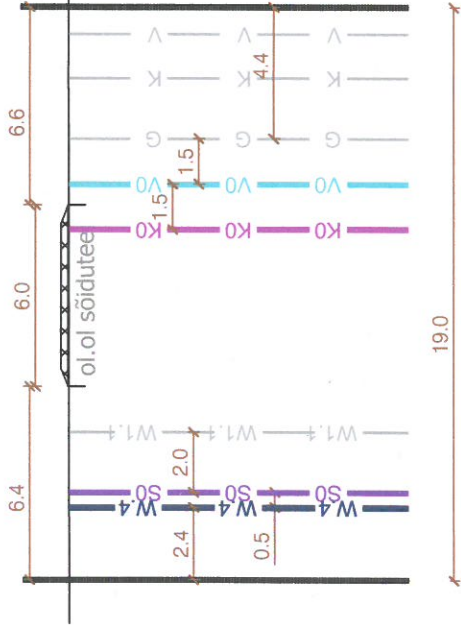

PLANEERITUD TEHNOVÕRKUDE LAHENDUS ON PÕHIMÕTTELINE.

TEHNOVÕRKUDE JA LIITUMISPUNKTIDE ASUKOHAH TÄPSUSTUVAD EHITUSPROJEKTI KÄIGUS.

Guru Projekt OÜ
Tallinn tn 28-1
Tallinn 10116
tel. 644 4414
info@gunprojekt.ee

guru PROJEKT

Tellijä: OÜ Favorite
Villardi tn 22-5
Tallinn 10136

Arh. I. Rebane
Tehn. A. Papunova

Objekti asukoht:
HARJU MAAKOND, RAE VALD, VENEKÜLA KÜLA, VELDISAUNA

Joonise nimetus:
TEHNOVÕRKUDE KOONDPILAAH

Töö nr.
DP- 38- 2013

Projekti nimetus:
VELDISAUNA KINNISTU JA LÄHIALA DETAILPLANEERING

Leht nr.
DP-5

Mõõtkava
1:500