


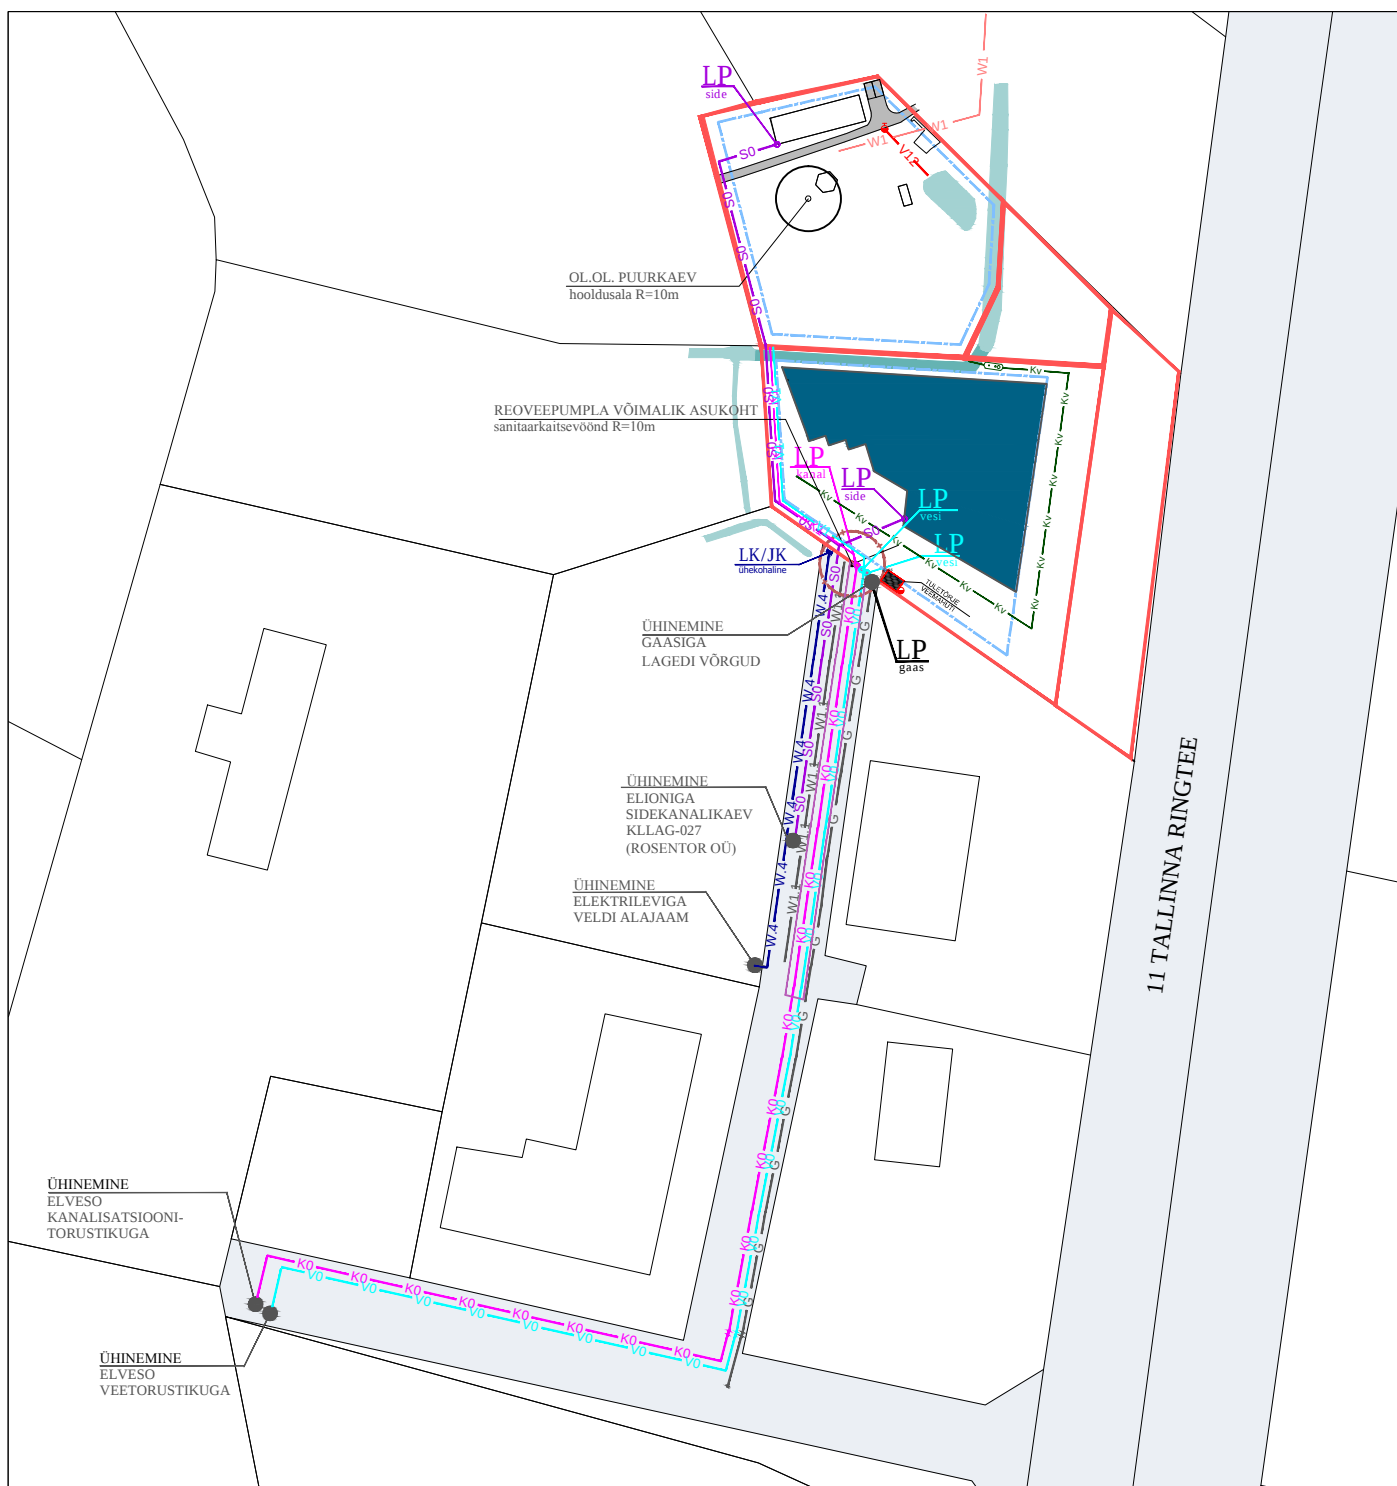

— G — OLEMASOLEV GAASITORU
 — W1 — OLEMASOLEV TÄNAVALGUSTUSKAABEL
 — W1 — OLEMASOLEV MADALPINGE ÕHULIIN
 — W4 — PLANEERITUD 0.4 KV MAAKAABEL

— V0 — PLANEERITUD ÜHENDUSTORUSTIK-VEETORU
 — K0 — PLANEERITUD ÜHENDUSTORUSTIK-SURVEKANALISATSIOON
 — V1 — PLANEERITUD VEETORU
 — K1 — PLANEERITUD KANALISATSIOON

— Kv — PLANEERITUD SADEMEVETE KANALISATSIOON
 — V1 — PLANEERITUD TULETÕRJEVEE ISEVOOLNE TARNETORU
 — LP side — PLANEERITUD TEHNOVÕRGU LIITUMISPUNKT

Guru Projekt OÜ
 Tatari tn 28-1
 Tallinn 10116
 tel. 644 4414
 info@guruprojekt.ee



Tellija: OÜ Favorte
 Villardi tn 22-5
 Tallinn 10136

Arh.	I. Rebane	19.09.2014
Tehn.	A. Papunova	

Töö nr.

DP- 38- 2013

Leht nr.

DP-6

Projekti nimetus:

VELDISAUNA KINNISTU JA LÄHIALA DETAILPLANEERING

DP

Objekti asukoht:

HARJU MAAKOND, RAE VALD, VENEKÜLA KÜLA, VELDISAUNA

Joonise nimetus:

TEHNOTRASSIDE KULGEMISE SCHEEM

Möötkava