


LÄHIALA LINNARUUMILINE ANALÜÜS M1:2000

Krunt 4
TH

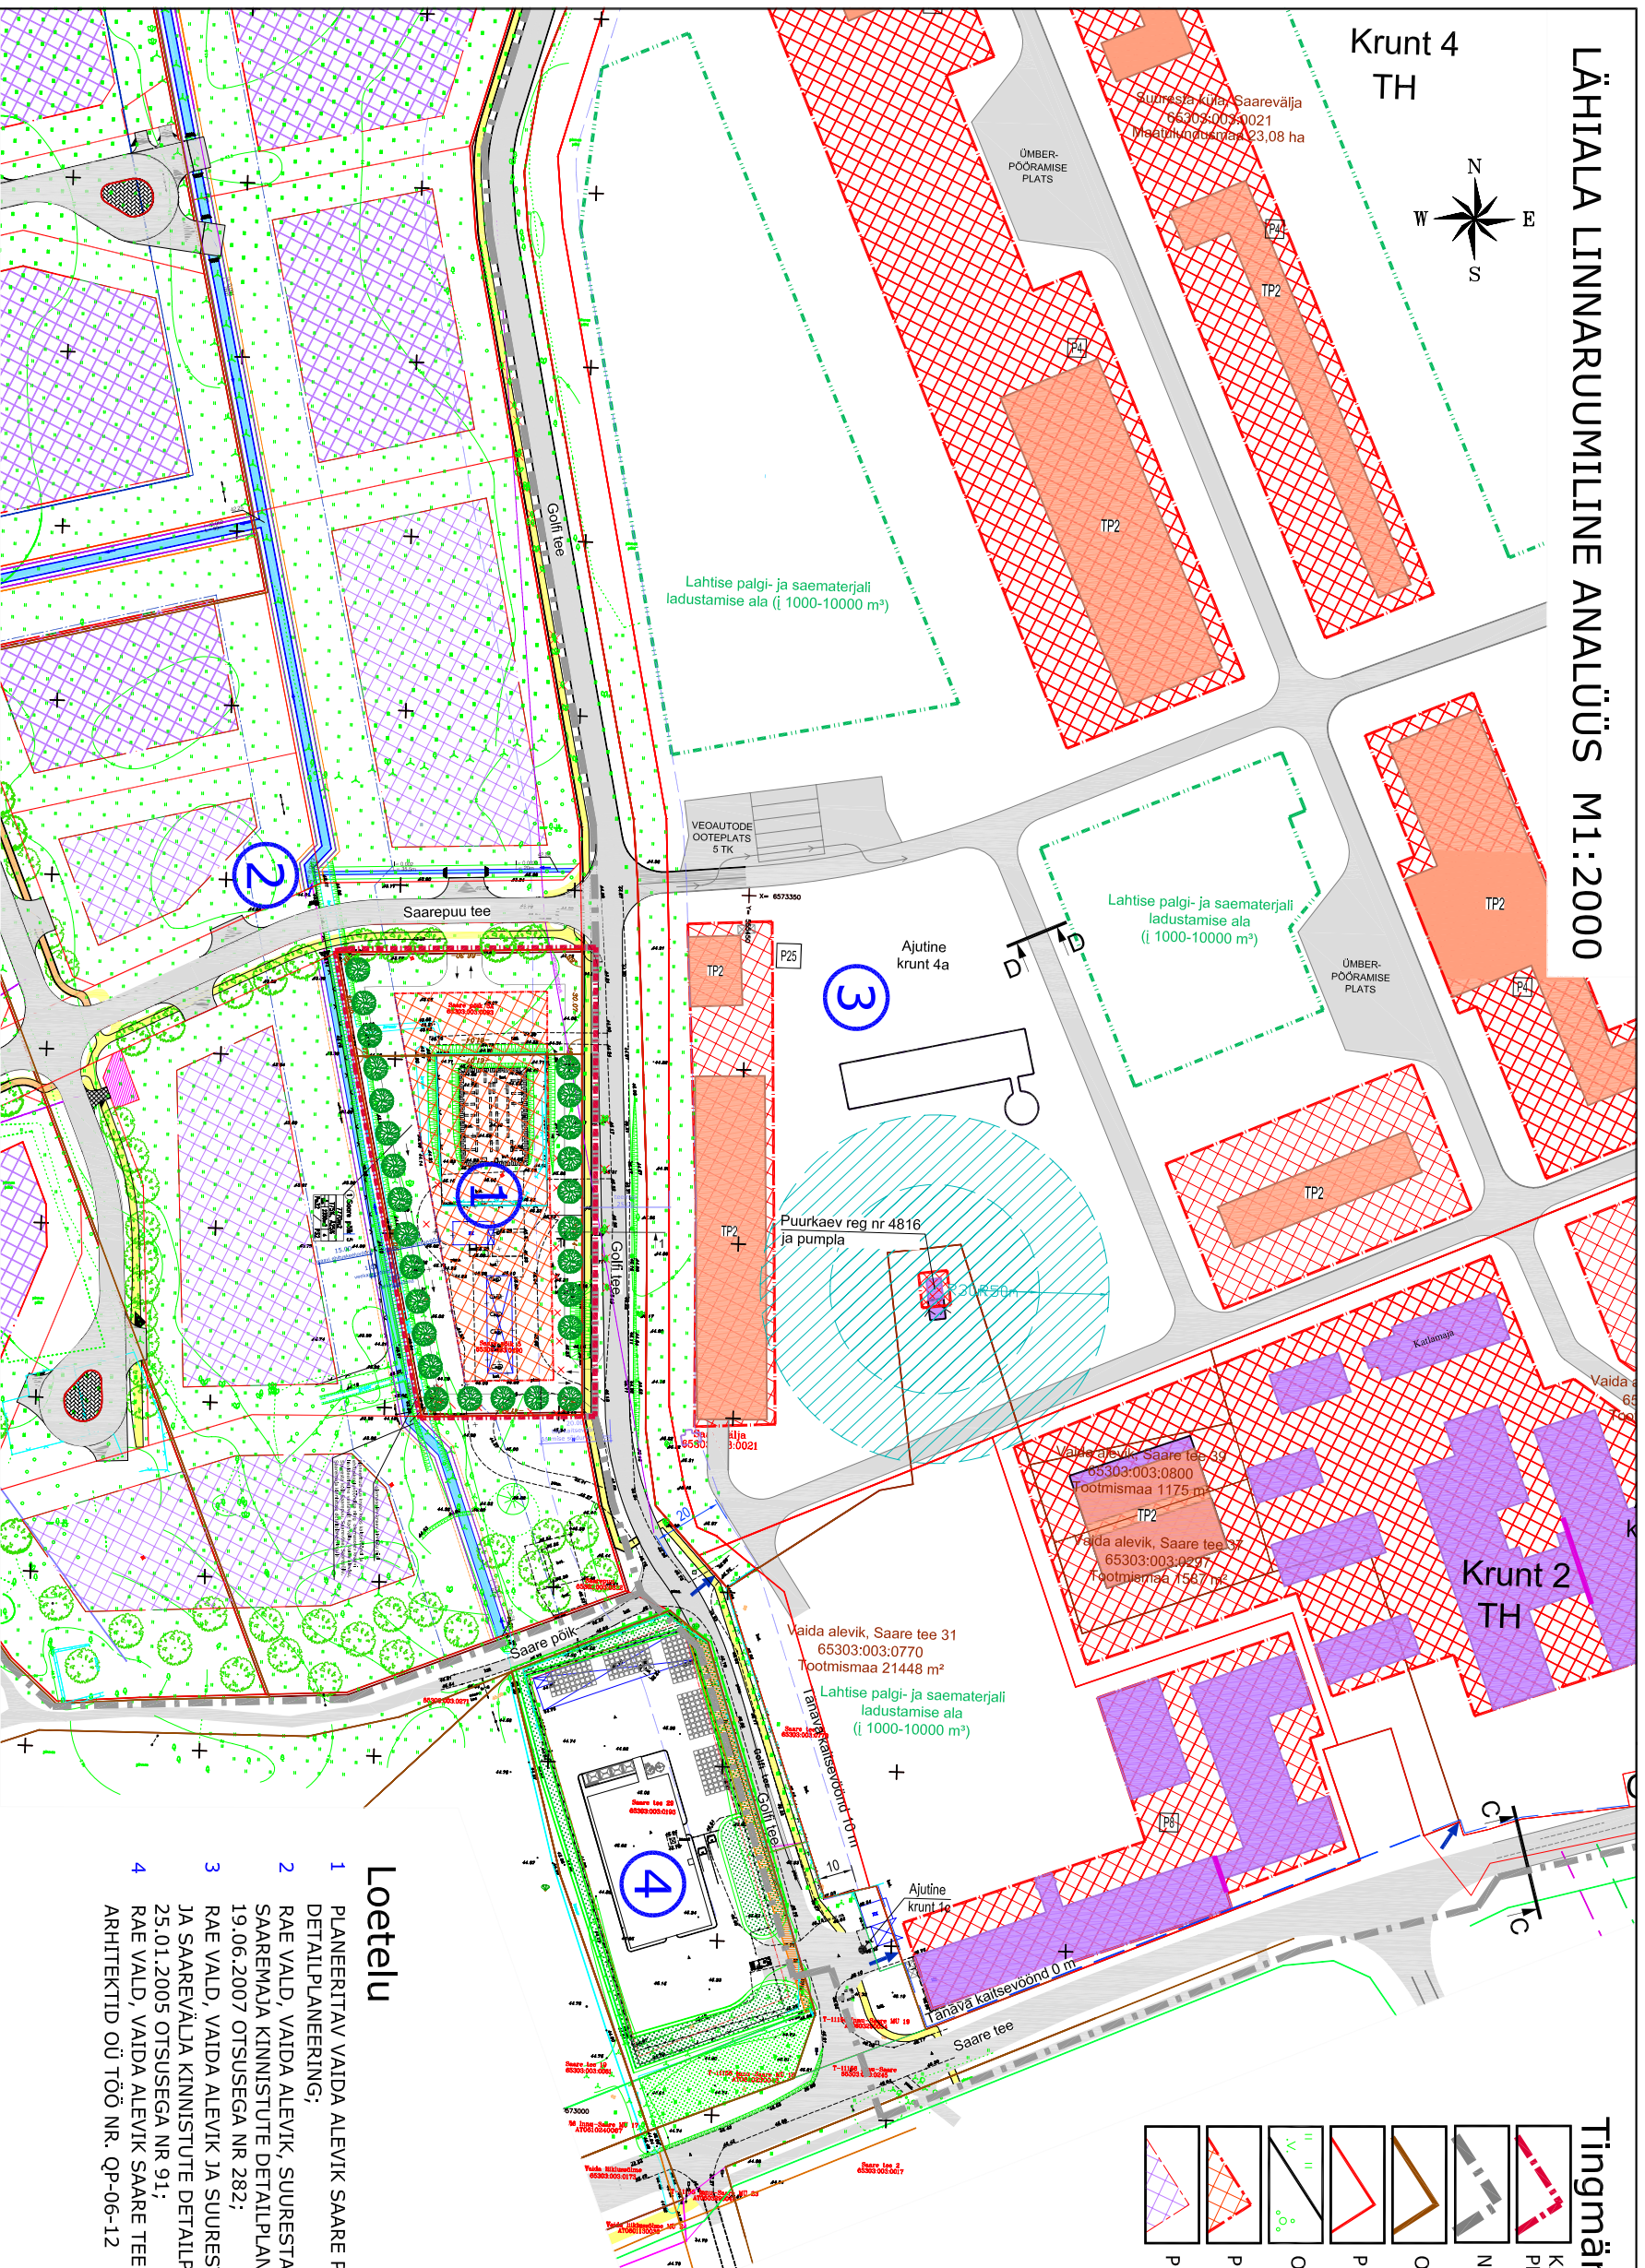

Tingmärgid

- KÄESOLEVA DETAILPLANEERINGUGA PLANEERITAV ALA
- NAABER PLANEERINGUALA
- OLEMASOLEV KINNISTU PIIR
- PLANEERITUD KINNISTU PIIR
- OLEMASOLEV HALJASTUS
- PLANEERITAV HOONESTUSALA
- PLANEERITUD HOONESTUSALA

Loetelu

- 1 PLANEERITAV VAIDA ALEVIK SAARE PÕIK 5 JA 5A KINNISTUTE JA NENDE LÄHTIALA DETAILPLANEERING;
- 2 RAE VALD, VAIDA ALEVIK, SUURESTA KÜLA SAAREPUU, SAAREVÕSA, SAAREPÕLLU, SAAREMAJA KINNISTUTE DETAILPLANEERING, KEHTESTATUD RAE VALLVALVOLIKOGU 19.06.2007 OTSUSEGA NR 282;
- 3 RAE VALD, VAIDA ALEVIK JA SUURESTA KÜLA SAARE TEE 31, 35, 37, 39, UUS-KAASIKU JA SAAREVALJA KINNISTUTE DETAILPLANEERING, ALGATATUD RAE VALLVALVOLIKOGU 25.01.2005 OTSUSEGA NR 91;
- 4 RAE VALD, VAIDA ALEVIK SAARE TEE 29 BETOONKIVIDE TEHASE EHTISPROJEKT, QP ARHITEKTID OÜ TÖÖ NR. QP-06-12

Märkused

1. JOONISE KOOSTAMISE ALUSEKS ON HADES GEODEESIA OÜ (LITSENTS: 546 MA-K, MTR REG: EG10570307-0001) TÖÖ NR. 1730 (SEPT. 2006, KOORDINAADID L-EST 97 SÜSTEEMIS).
2. RAE VALD, VAIDA ALEVIK JA SUURESTA KÜLA SAARE TEE 31, 35, 37, 39, UUS-KAASIKU JA SAAREVALJA KINNISTUTE DETAILPLANEERING ON KANTUD JOONISELE VASTAVALT AS ENTEC TÖÖLE NR. 652/05
3. RAE VALD, VAIDA ALEVIK SAARE TEE 29 BETOONKIVIDE TEHASE LAHENDUS ON KANTUD JOONISELE VASTAVALT QP ARHITEKTID OÜ TÖÖLE NR. QP-06-12
4. RAE VALD, SUURESTA KÜLA SAAREPUU, SAAREVÕSA, SAAREPÕLLU, SAAREMAJA KINNISTUTE DETAILPLANEERING ON KANTUD JOONISELE VASTAVALT ARHITEKTUURIBÜROO STUUDIO BETA TÖÖLE NR. 09B-2006

| | | | |
|------------|---|-----------------------|--------------------------|
| TELLUA | AS MORELIA | TÖÖ | QP-07-01 |
| LAASTU | 7 SAUE | ARH. | TILGÜ |
| OBJEKT | VAIDA ALEVIK SAARE PÕIK 5 JA 5A KINNISTUTE JA NENDE LÄHTIALA DETAILPLANEERING | KUIPÄEV | STAADIUM |
| MOOTIK. | M1:2000 | LEHT | DP-2 |
| JOONIS | LÄHIALA LINNARUUMILINE ANALÜÜS | PK 2900 Tallinn 13102 | tel:6555999, fax:6555799 |
| QP | ARHITEKTID OÜ | MTR reg.nr: | EP10812704-0001 |
| ARHITEKTID | OÜ | Ariteg.kood | 10812704 |