


Maapealne teleskoopiline tuletojuhüdrant

1

Golfi tee

Saarepuu tee

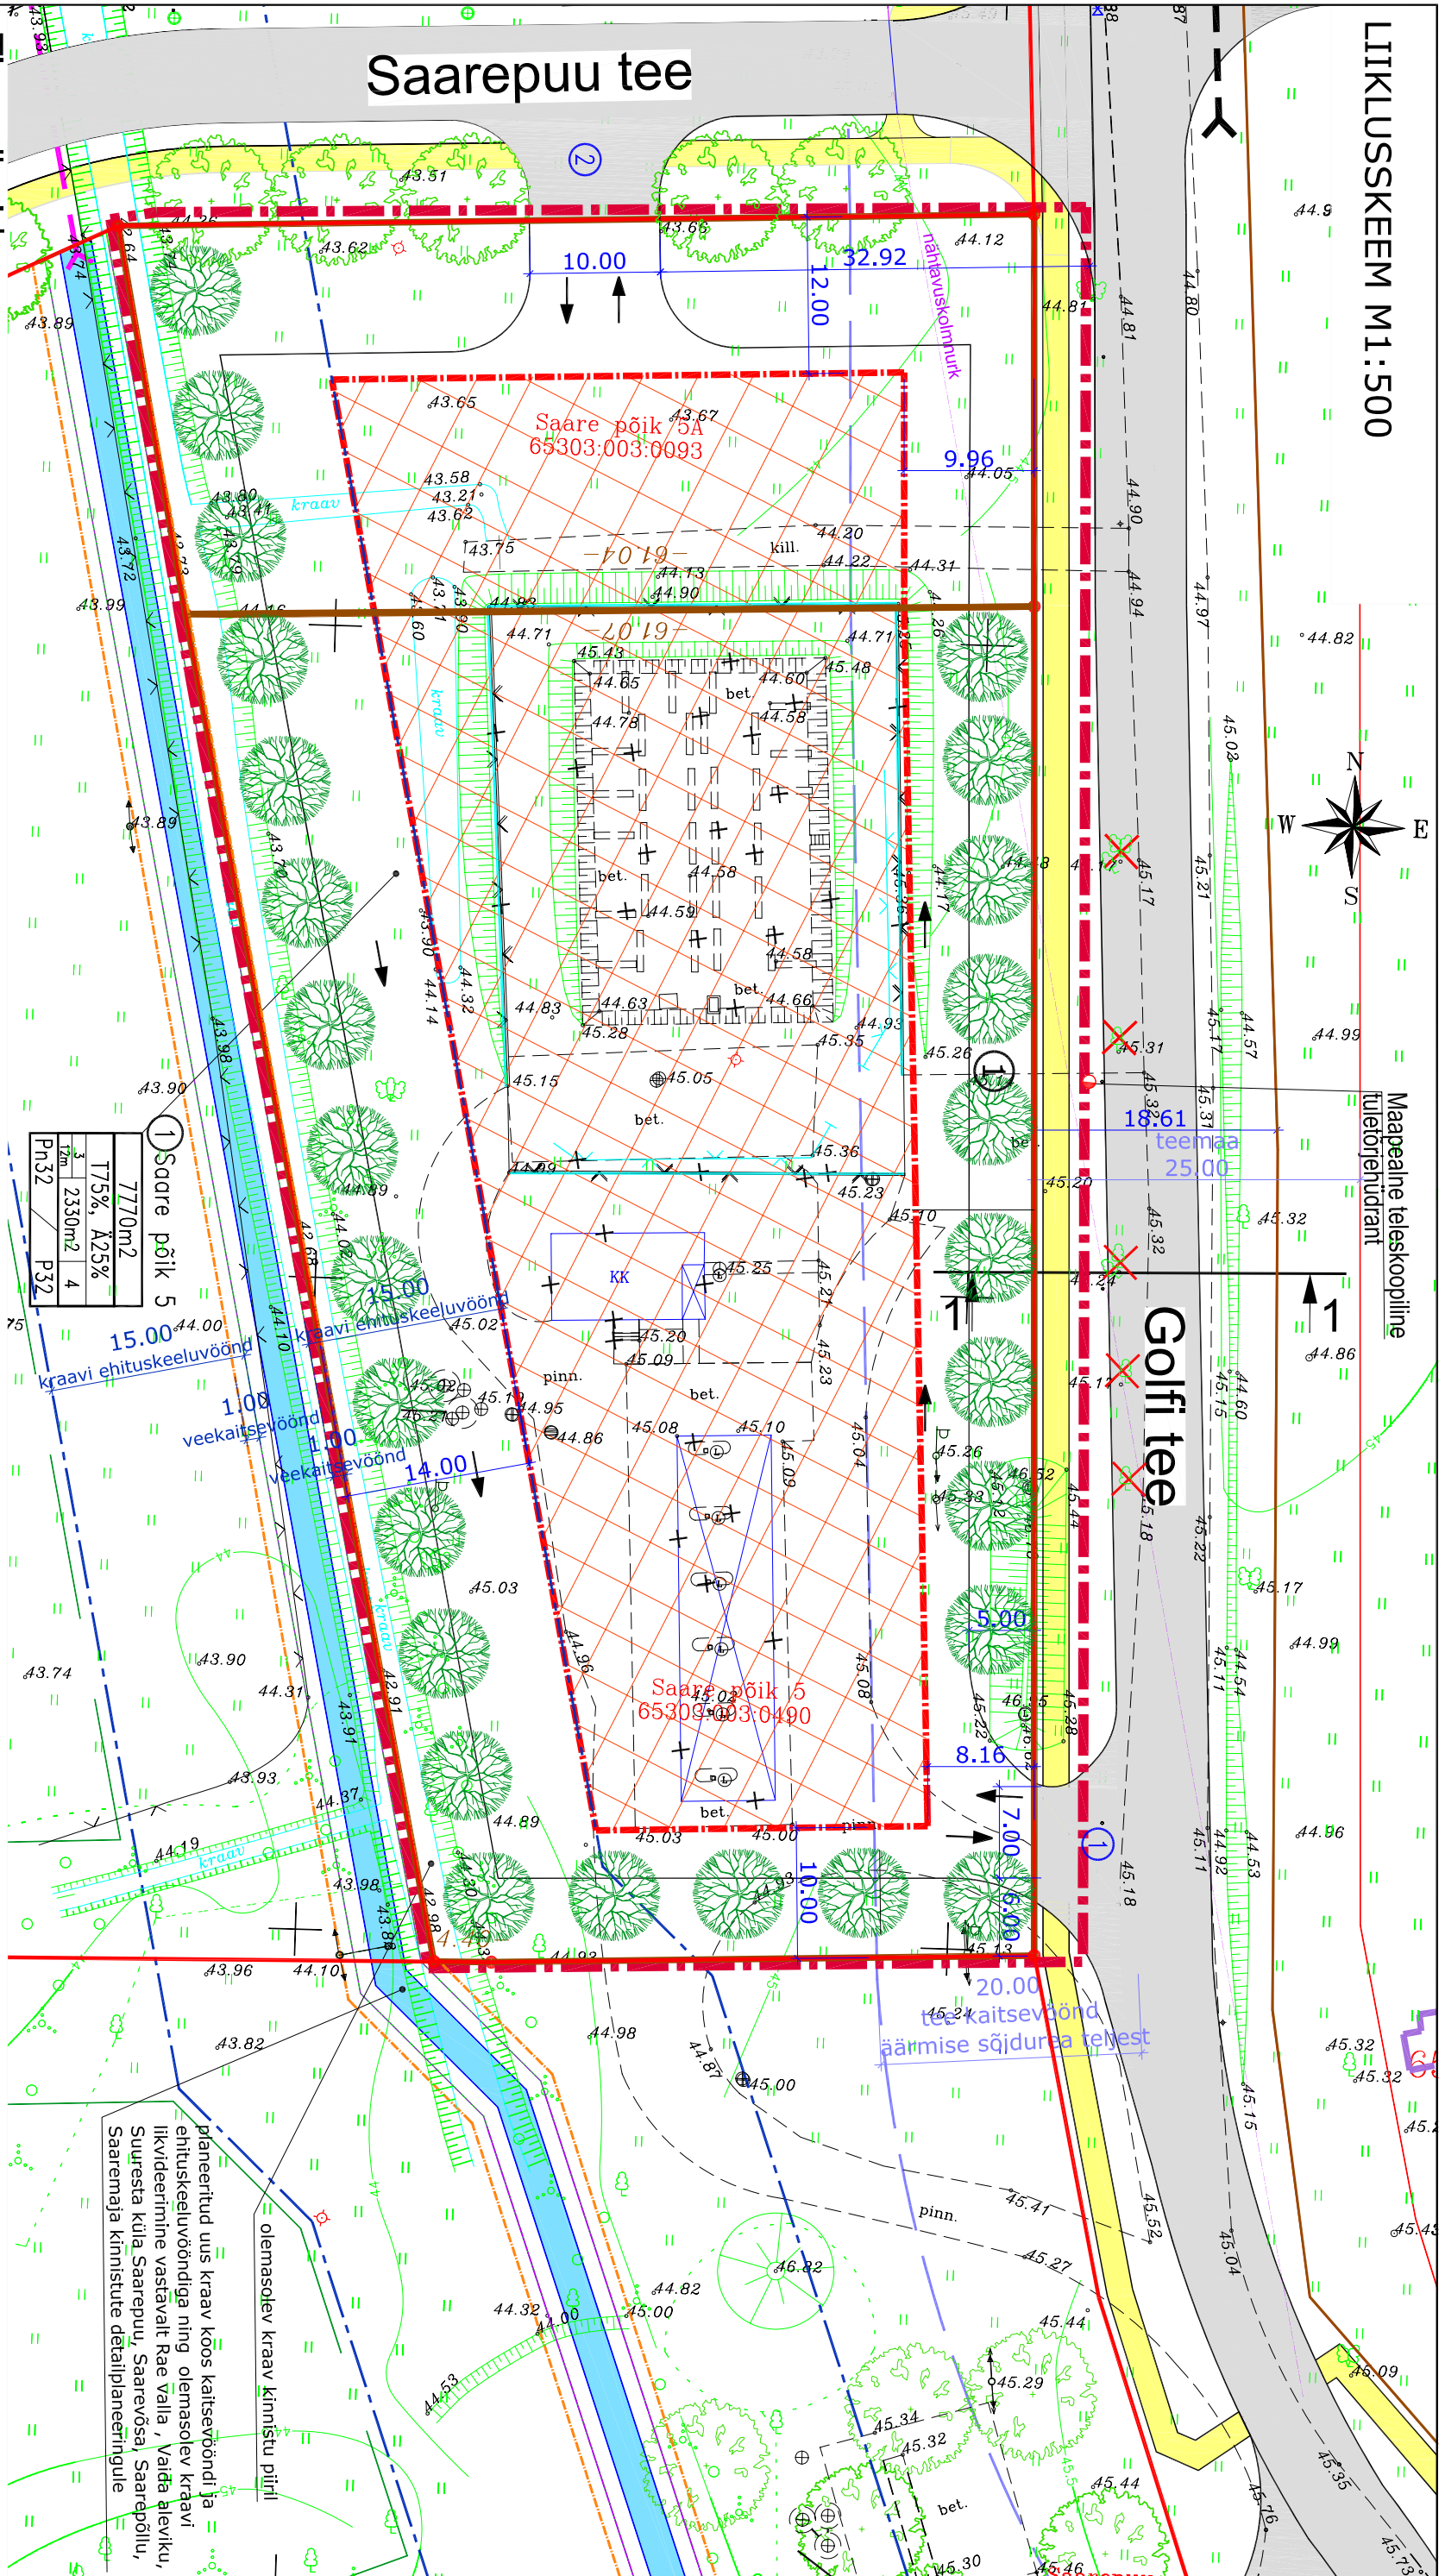

Tingmärgid

- PLANEERINGUALA
- OLEMASOLEV KINNISTU PIIR
- PLANEERITAV KINNISTU PIIR
- PLANEERITAV HOONESTUSALA
- LAMMUTATAV HOONESTUS, RAJATIS
- PLANEERITAV LIKLUSSUUND KRUNDIL
- PLANEERITAV / PLANEERITUD KÕRGAHALJASTUS
- OLEMASOLEV HALJASTUS
- OLEMASOLEV KRAAV
- NAABERPLANEERINGUGA PLANEERITUD UUS KRAAV
- TEEKAITSEVÖÖND
- 20m ÄÄRMISEST SÕIDUREA TELJEST KRAAVI EHTUSKEELUVÖÖND 15m
- VÄREMPROJEKTEERITUD TULETÕRJE HÜDRANT

- ① PROJEKTEERITAV SISSE- VÄLJAPÄÄS KRUNDILE
- ② VÕIMALIK TEINE SISSE- VÄLJAPÄÄS KRUNDILE

① Saare põik 5	7770m ²
	T75%, A25%
	Izm 2330m ²
	P32

TELLUA	AS MORELIA	TÖÖ	QP-07-01
OBJEKT	VAIDA ALEVIK, SAARE PÕIK 5 JA 5A KINNISTUTE JA NENDE LÄHIALA	ARH.	TLAUGU
JOOINIS	LIKLUSKEEM	KUUPÄEV	05.01.2010
		STAADIUM	DP
		MÕÕTK.	1:500
		LEHT	DP-5
Q P A R H I T E K T I D O Ü		PK 2900 Tallinn 13102 telef:6535999, fax:6535799 qp@qparhitektidoo.ee MTR reg.nr. EP10812704-0001 Ärireg.kood 10812704	

planeeritud uus kraav koos kaitsevööndi ja ehituskeeluvööndiga ning olemasolev kraavi likvideerimine vastavalt Rae Valla, Vaida aleviku, Suuresta küla Saarepuu, Saareõisa, Saarepõllu, Saaremäja kinnistute detailplaneeringule