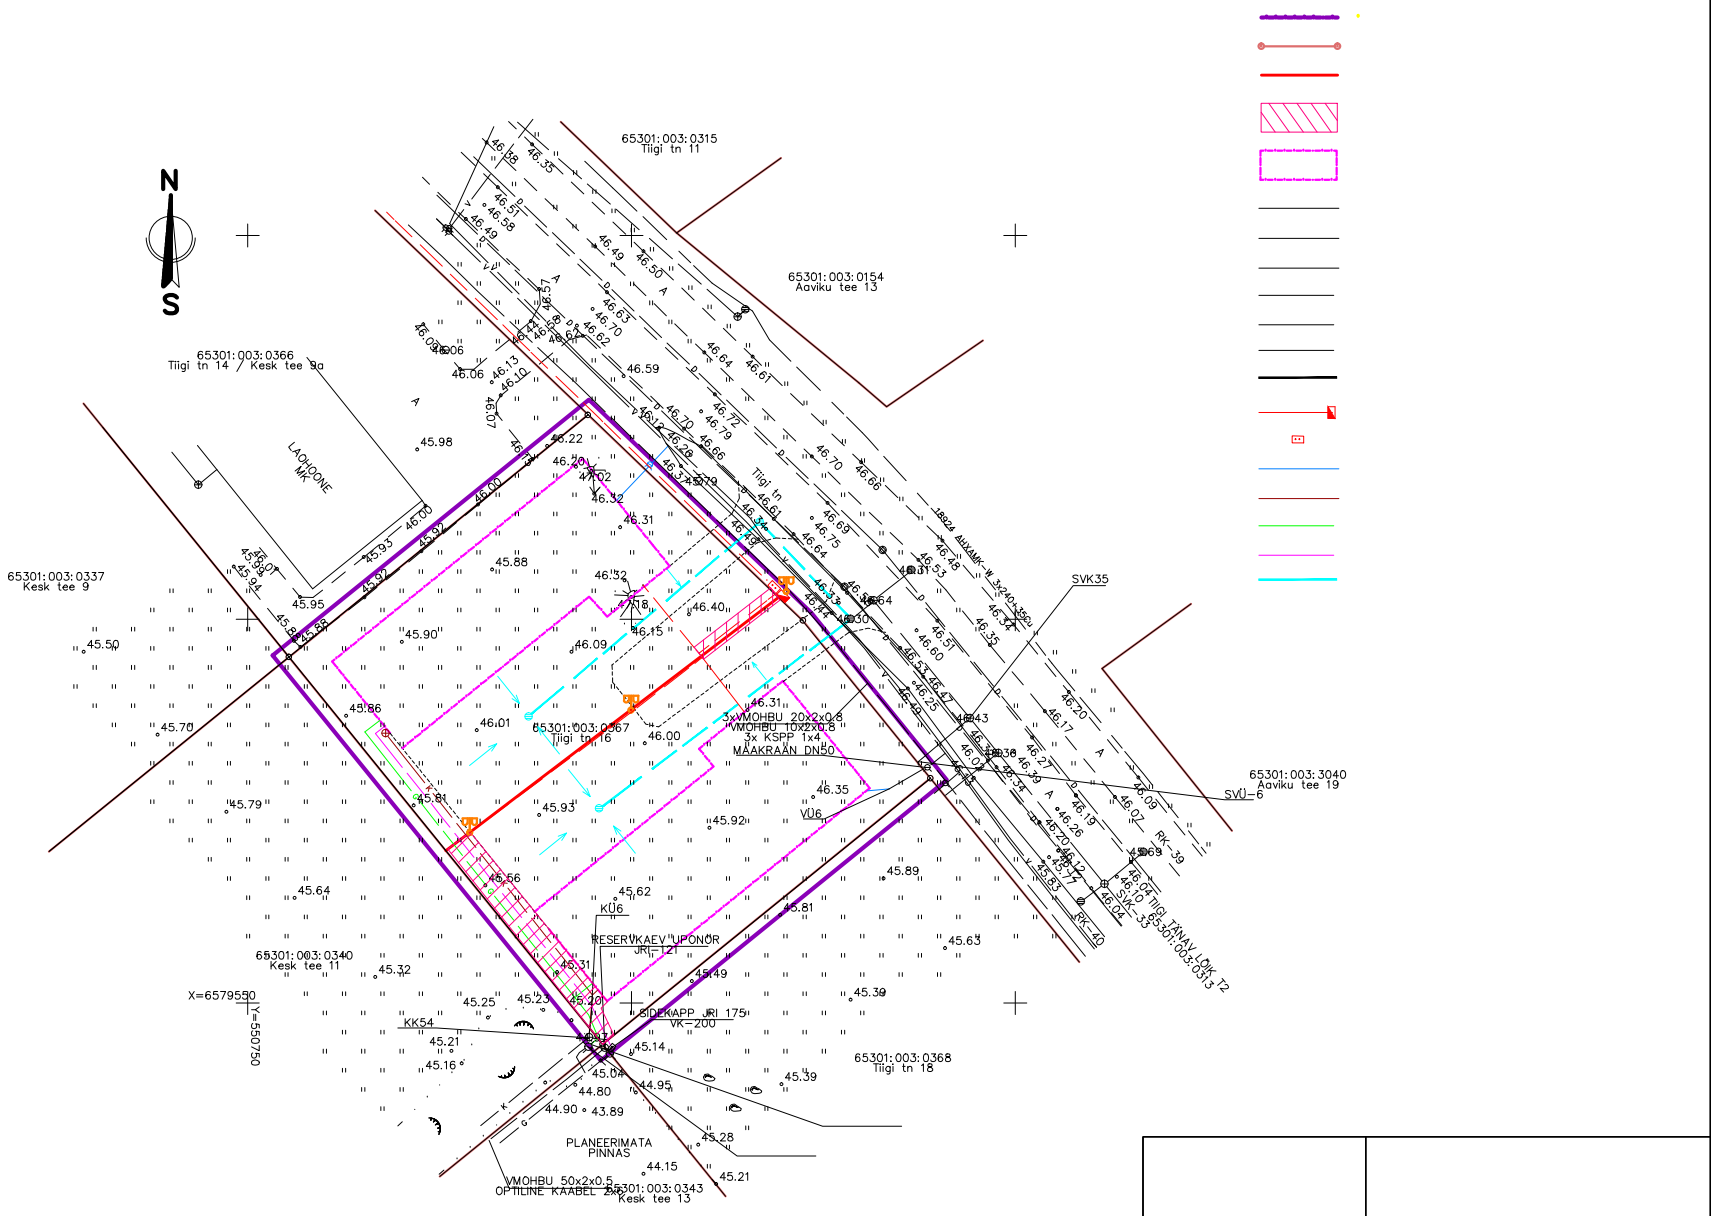
N
S
65301:003:0315
Tiigi tn 11
65301:003:0154
Aaviku tee 13
65301:003:0366
Tiigi tn 14 / Kesk tee 9a
LAOLOONE
KJK
65301:003:0337
Kesk tee 9
SVK35
65301:003:3040
Aaviku tee 19
SVÜ-6
3xVMOHBU 20x2x0.8
VMOHBU 10x2x0.8
3x KSPP 1x4
MAAKRAAN DN50
65301:003:0367
Tiigi tn 16
V06
KÜ6
RESERVUKAEVU PUONÕR
JRI-121
65301:003:0340
Kesk tee 11
X=6579550
Y=550750
KK54
SIDERIAPP JRI 175
VK-200
65301:003:0368
Tiigi tn 18
PLANEERIMATA
PINNAS
VMOHBU 50x2x0.5
OPTILINE KAABEL 24x2
65301:003:0343
Kesk tee 13
RK-39
RK-40
VK-33
Tiigi TÄNAV LÕIK T2
65301:003:0313

K.Õismo

L.Oll