


KONTAKTVÖÖNDI ANALÜÜS

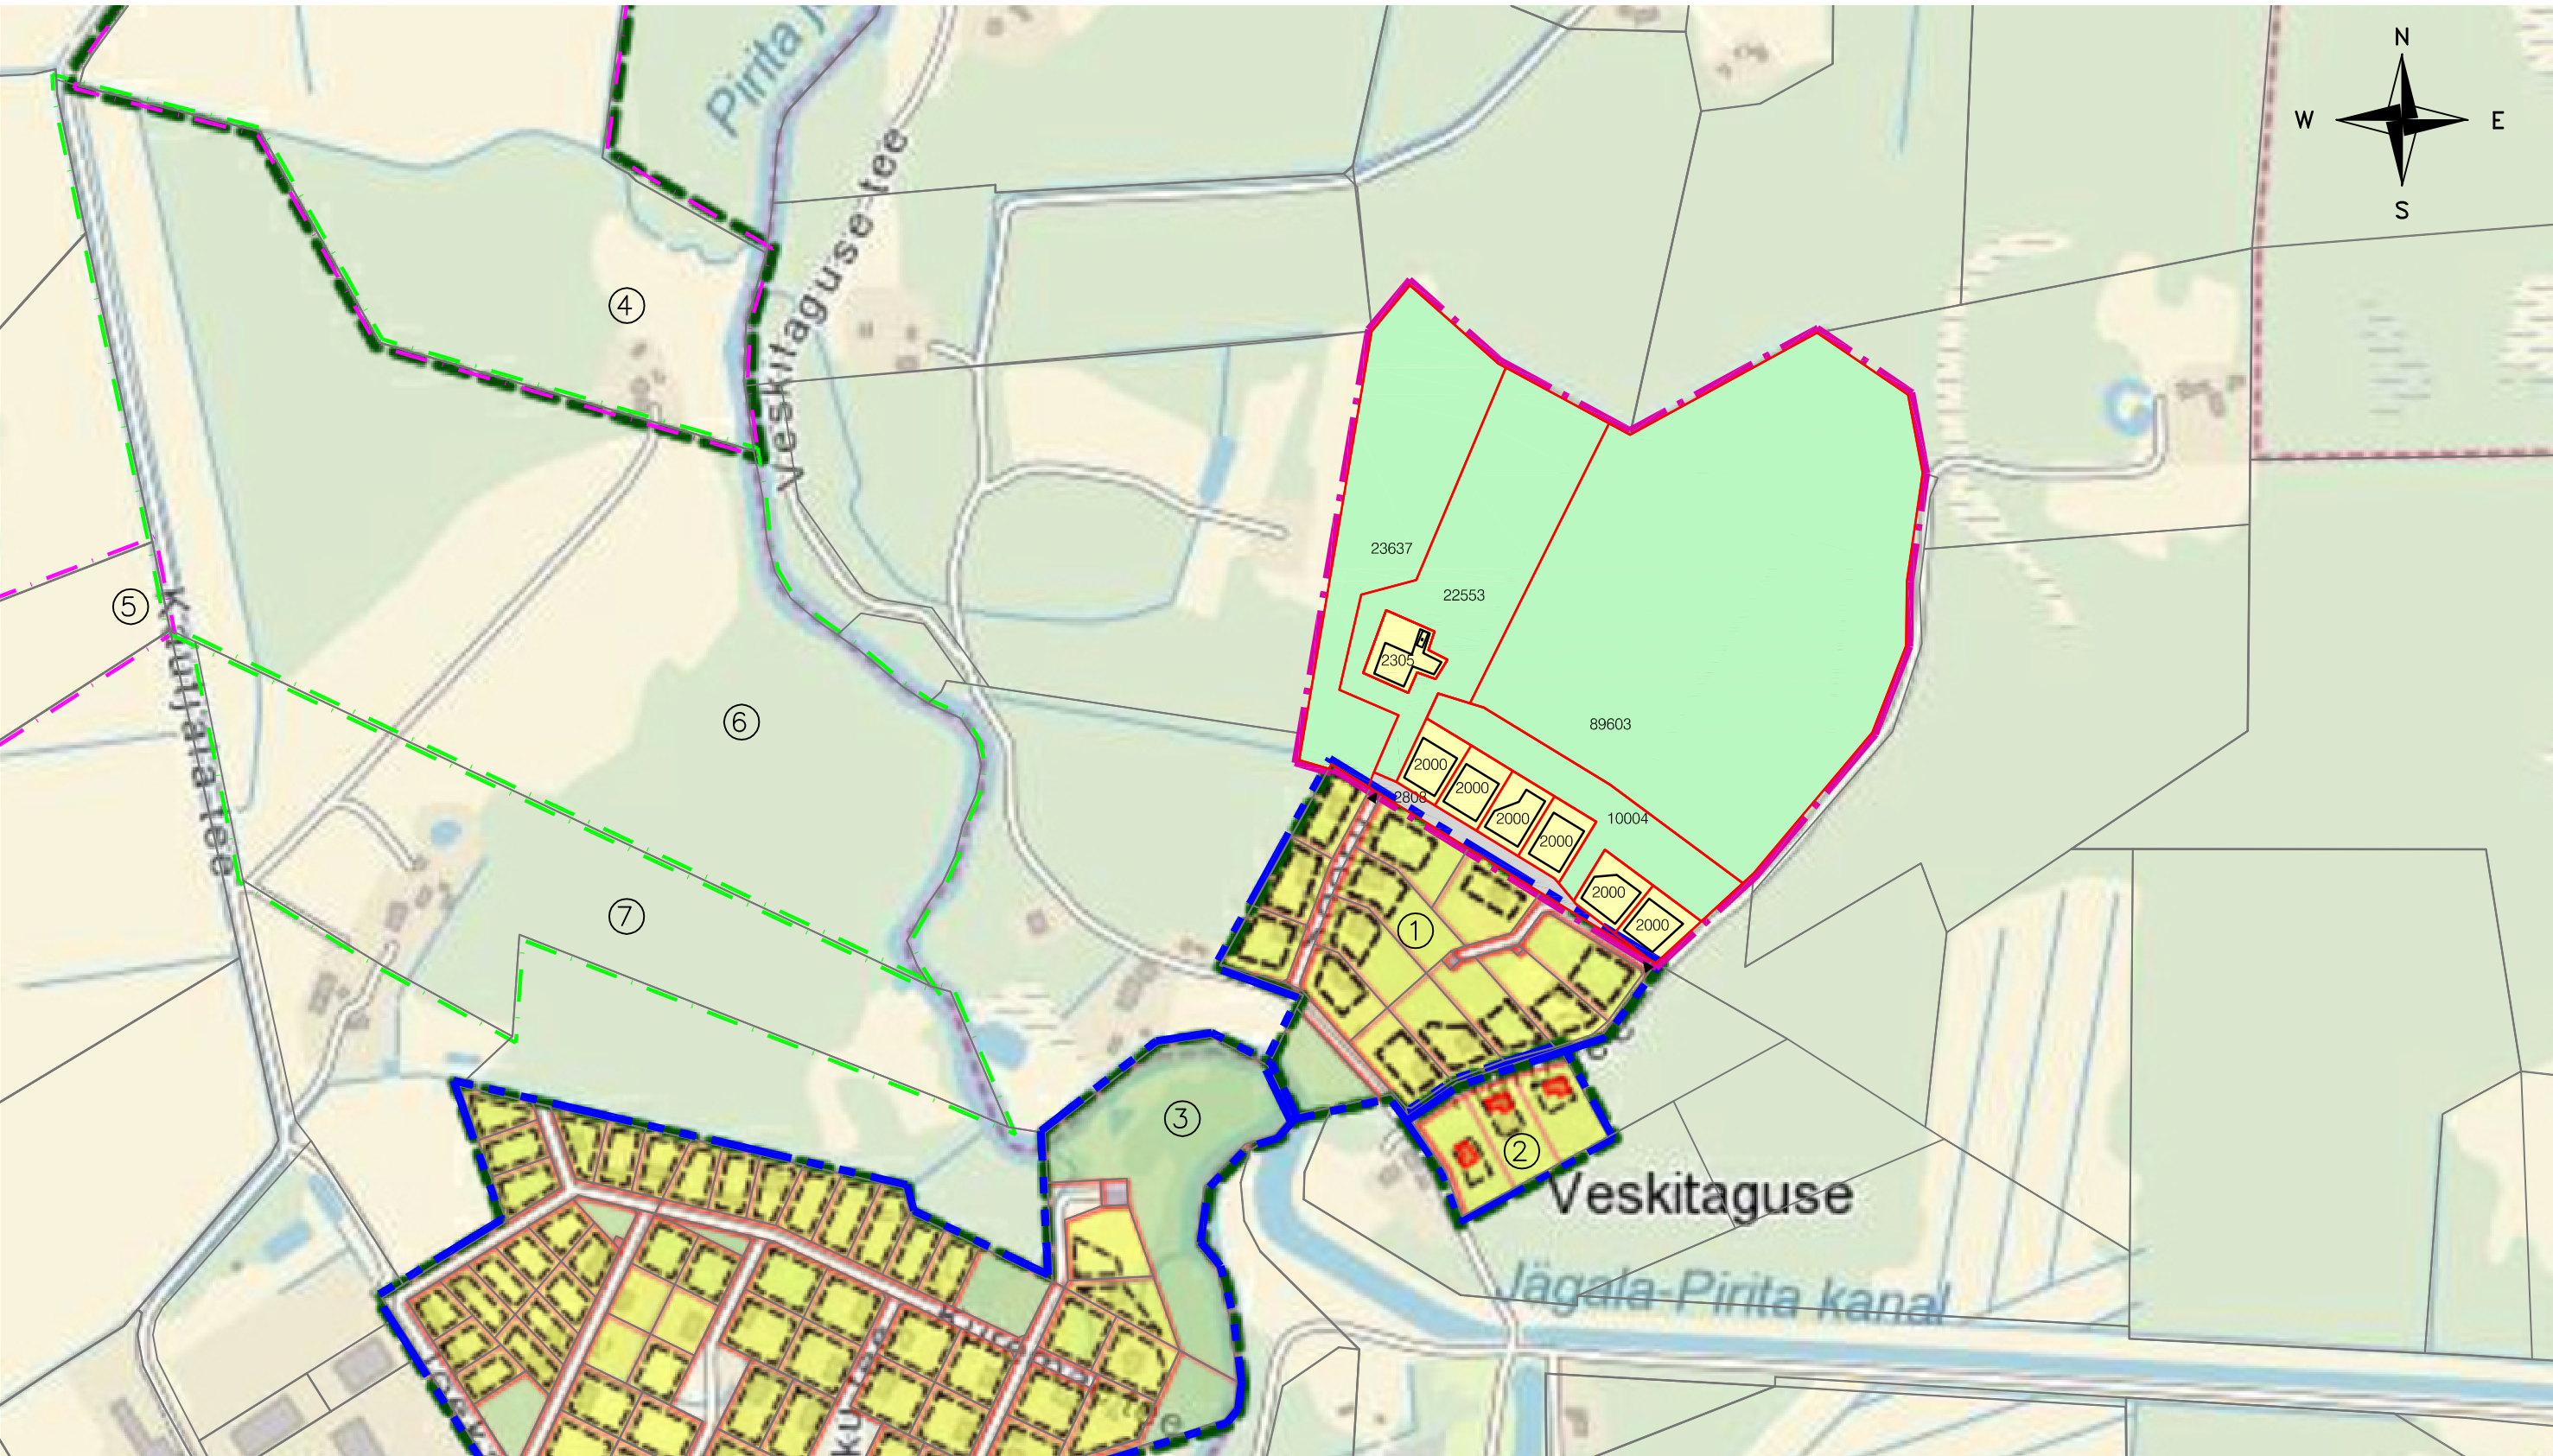

KEHTESTATUD DETAILPLANEERINGUD:

- ① Sõõru pereelamute grupi detailplaneering – 18.06.2002; otsus nr.352
- ② Lekko kinnistu detailplaneering – 20.03.2007; otsus nr.248
- ③ Vang-Uustalu ja Kuremäe kinnistute detailplaneering – 08.07.2003; otsus nr.112

ALGATATUD DETAILPLANEERINGUD:

- ④ Pikusta kinnistu detailplaneering – 27.07.2004; otsus nr.271
- ⑤ Tänavapõllu kinnistu detailplaneering – 21.11.2006; otsus nr.191

ESITATUD TAOTLUS DETAILPLANEERINGU ALAGATAMISEKS:

- ⑥ Põllumäe kinnistu detailplaneering – 17.07.2007
- ⑦ Ehala kinnistu detailplaneering – 10.01.2007

TINGMÄRGID:

- Planeeringuala piir
- Kehtestatud detailplaneering
- Algatatud detailplaneering
- Esitatud taotlus detailplaneeringu algatamiseks
- Juurdepääsud planeeringualale

Huvitatud isik:
Peeter Lorents
Sõõru, Veskitaguse küla, Rae vald, 75317, Harjumaa
Tel. 521 9364

proj.juht **P.KULDSAAR**
arhitekt **H.KULBAS**

Töö nimetus:
**VESKITAGUSE KÜLA
SÕÕRU KINNISTU JA LÄHIALA
II ETAPI DETAILPLANEERING**
Rae vald, Harjumaa

Joonis:
**KONTAKTVÖÖNDI
ANALÜÜS**

MADE Projekt OÜ Raudkivi tee 12-2 Peetri, Rae vald Harjumaa 75312 tel. 6024496 tel. 5176479 faks 6024497 Reg.kood: 11199594	
Leht	DP-3
Töö nr.	14016
Mõõtkava	1:5000
Staadium:	DP
Kuupäev:	11.01.2017