


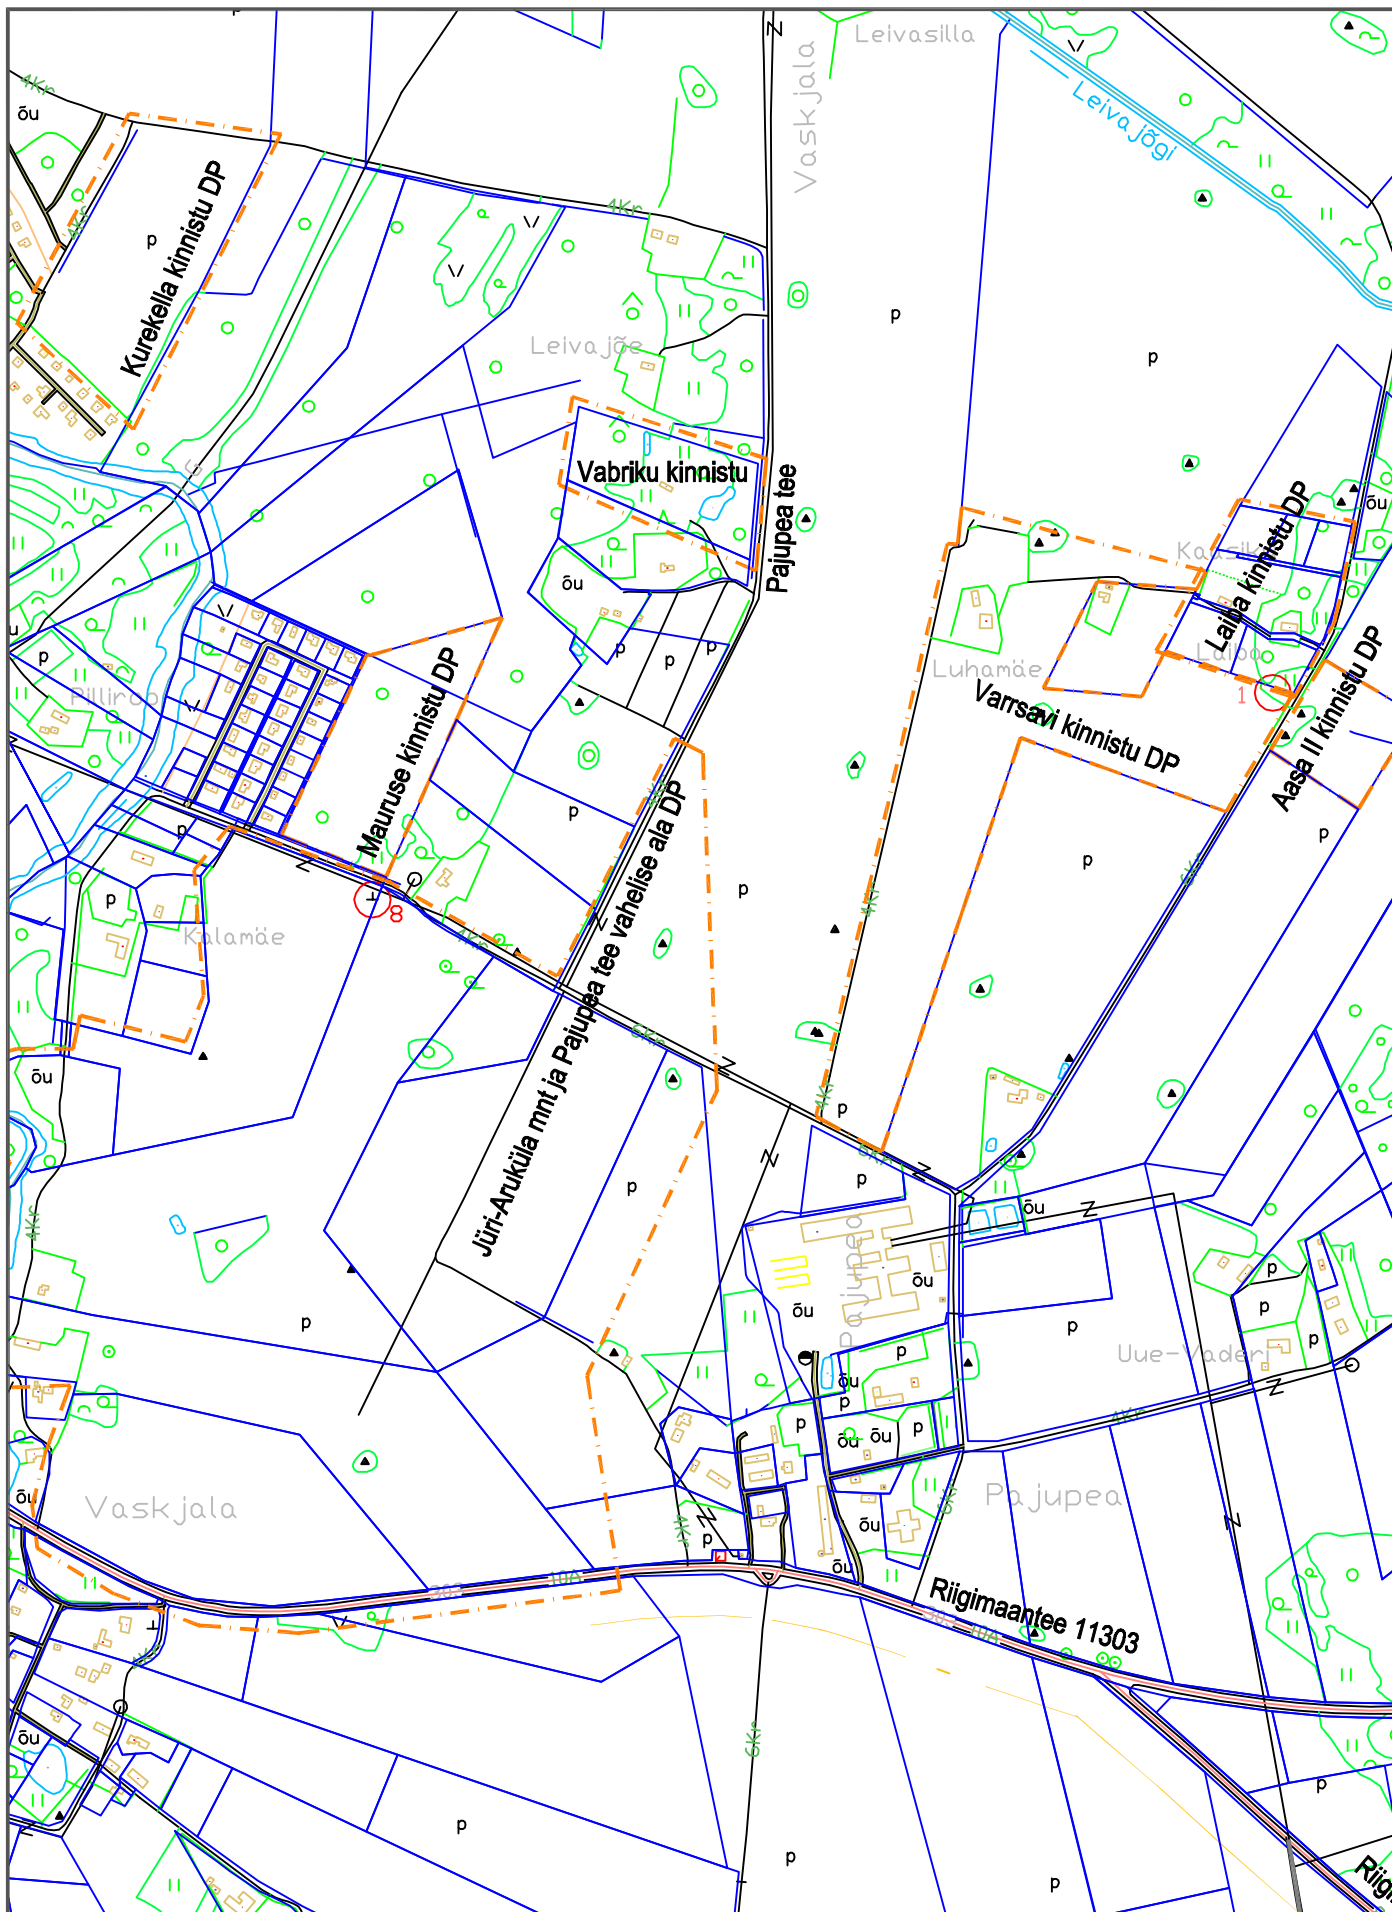

TELLIJA: I.TALVING

OBJEKT: VABRIKU, VASKJALA KÜLA, RAE VALD, HARJUMAA

PROJEKT: VABRIKU KINNISTU DETAILPLANEERING

TÖÖ NR.: 0041-0701

archiland

STAADIUM: DETAILPLANEERING

MÕÕTKAVA: 1:10000

JOONIS: SITUATSIOONISKEEM

JOONISE NR.: DPL - 001

ARHITEKT: A.JANSEN

KUUPÄEV: MÄRTS 2007

PROJEKTEERIJ: ArchiLAND OÜ; Reg. kood 11072103; Tel.: 50 89 621; e-mail: archiland@hotmail.ee