


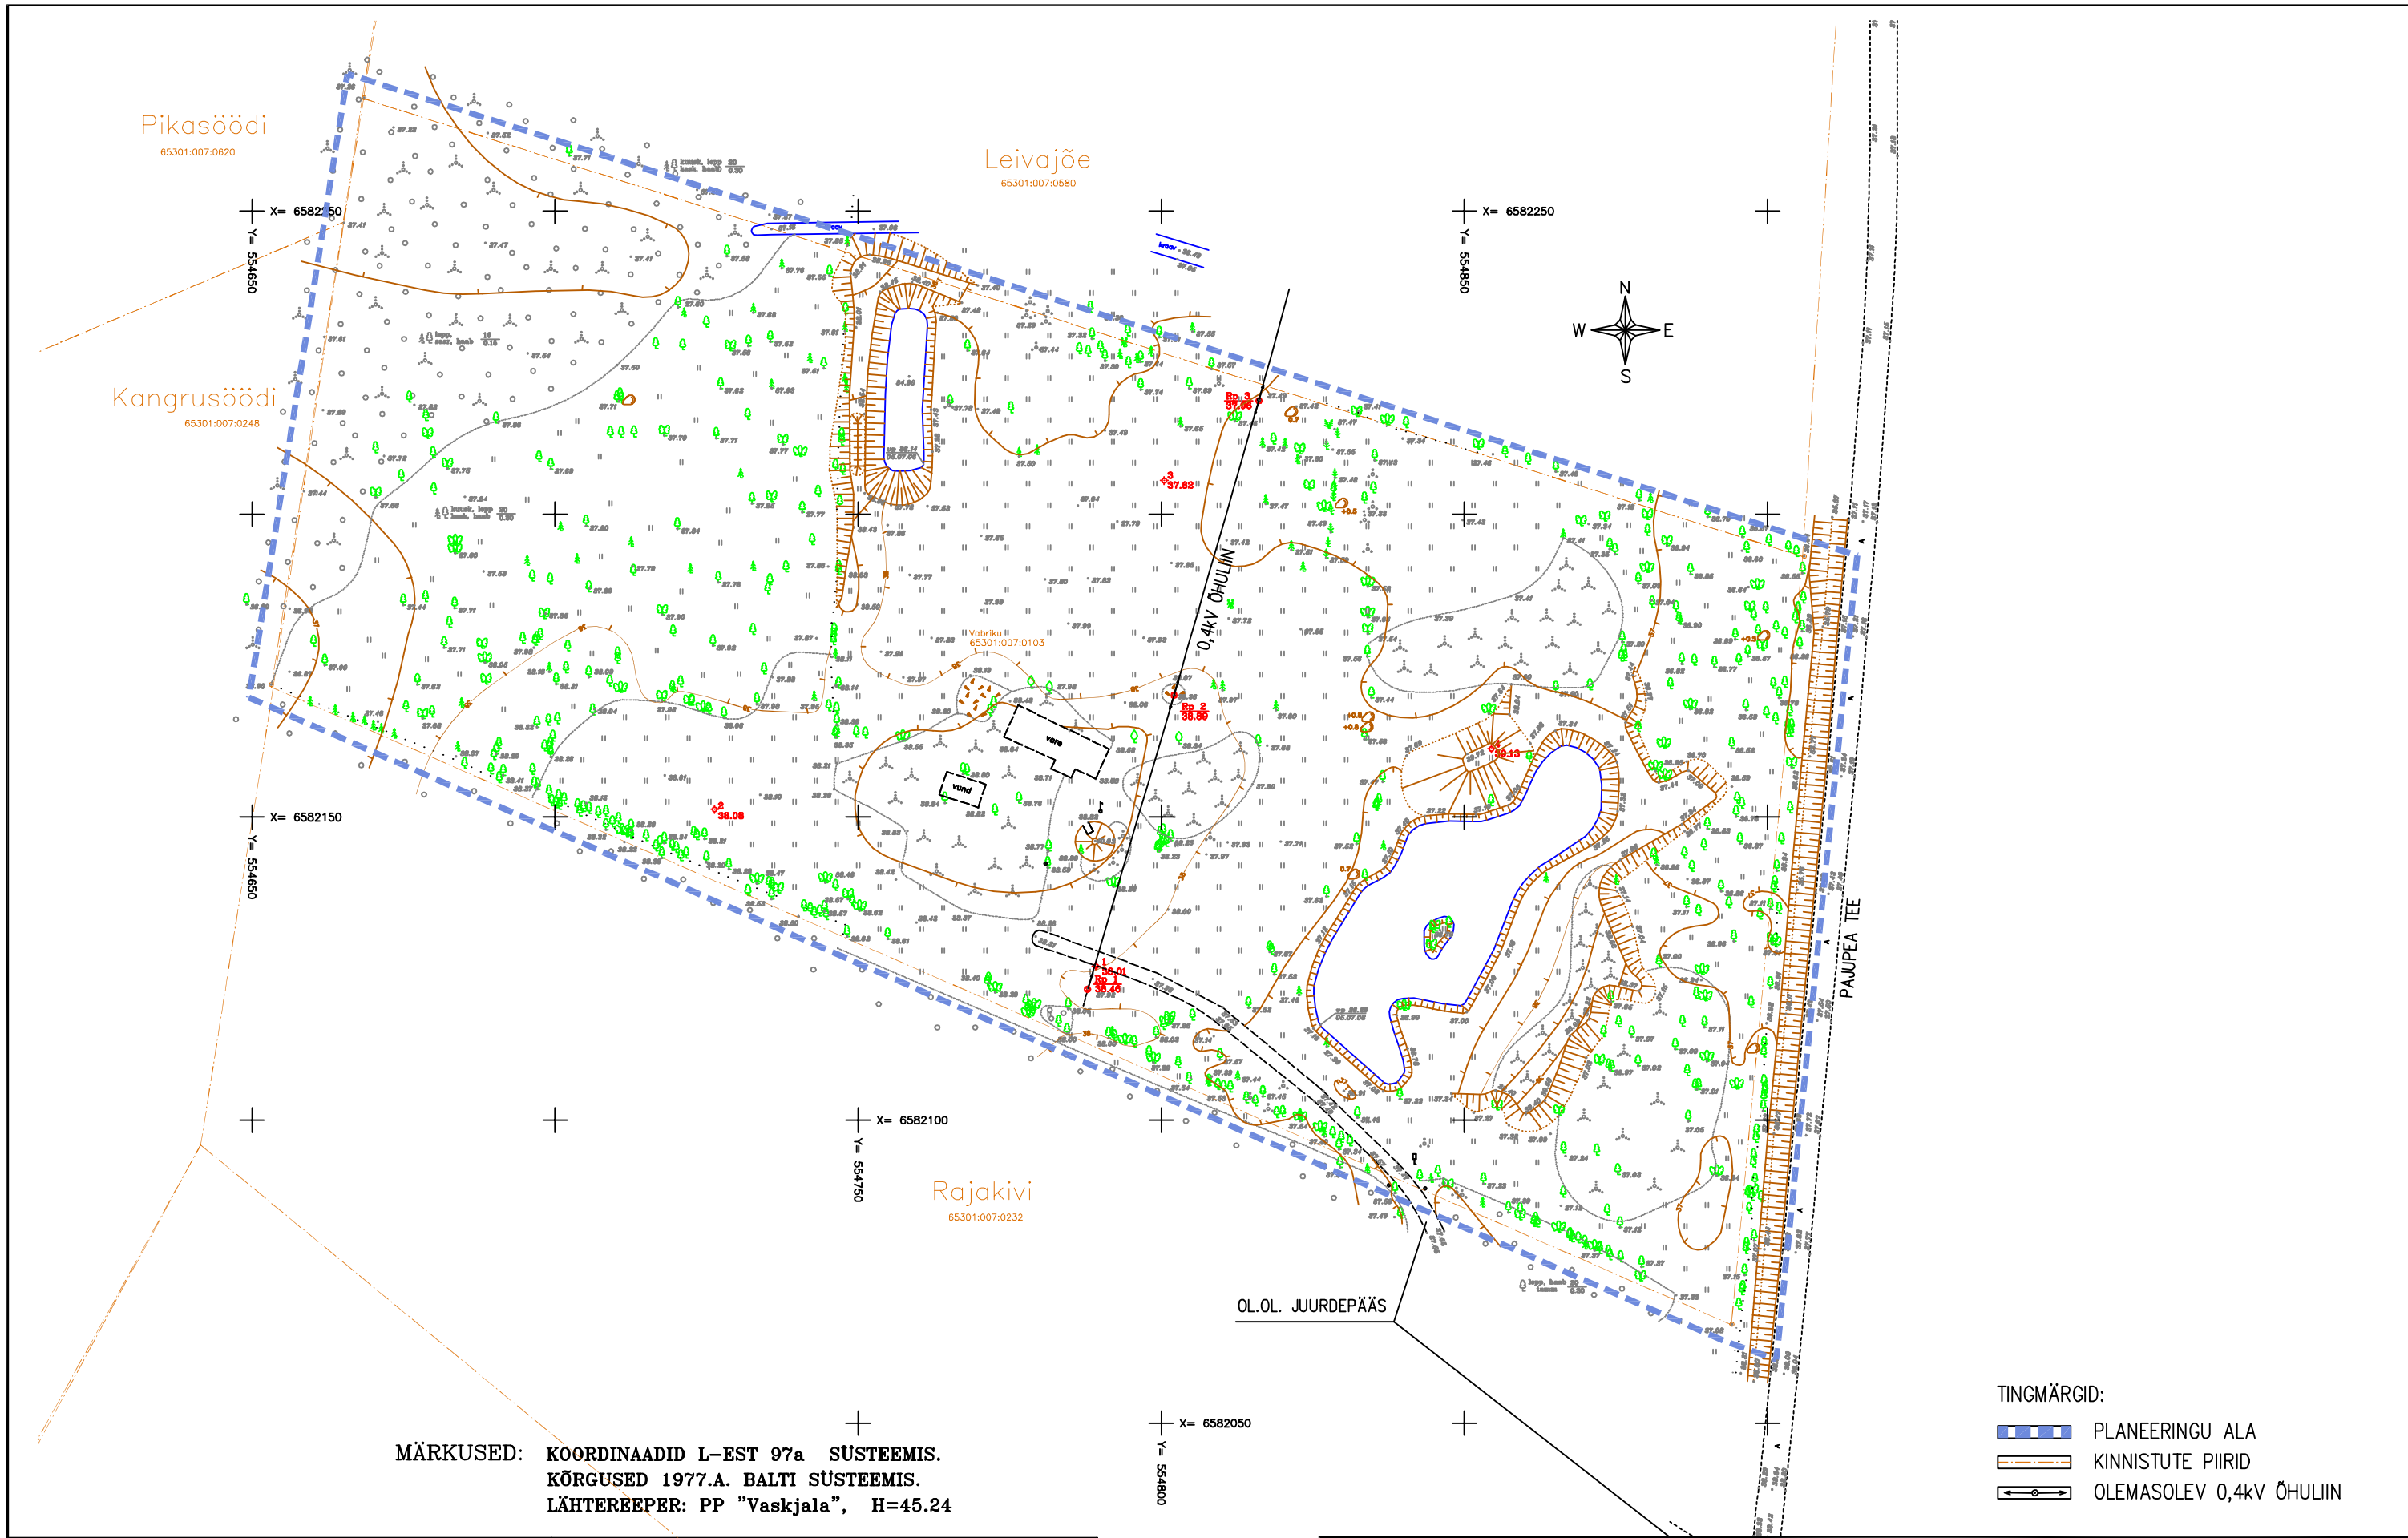

TELLIJA		TÖÖ NIMETUS	
OÜ IVM GEO		TOPO-GEODEETILISED UURIMISTÖÖD	
GEODEET:		OBJEKT	
V.IVANOV		HARJUMAA, RAE VALD, VASKJALA KÜLA	
KUUP.		LEHT	
02.10.2006		ASENDIPLAAN	
MÕÖT 1:500		TÖÖ NR.	
STAAD TP		A06276	
		TÖÖ OSA	
		TT	
		LEHE NR.	
		1	
		LEHTI	
		1	

TELLIJA: INDREK TALVING		OBJEKT: VABRIKU, VASKJALA KÜLA, RAE VALD, HARJUMAA	
	PROJEKT:	VABRIKU KINNISTU DETAILPLANEERING	TÖÖ NR.: 0041-0701
	STAADIUM:	DETAILPLANEERING	MÕÖTKAVA: 1:1000
	JOONIS:	TUGIPLAAN	JOONISE NR.: DPL - 002
	ARHITEKT:	A.JANSEN	KUUPÄEV: MÄRTS 2007
PROJEKTEERIJ: ArchiLAND OÜ; Reg. kood 11072103; Tel.:50 89 621; e-mail: archiland@hotmail.ee			