


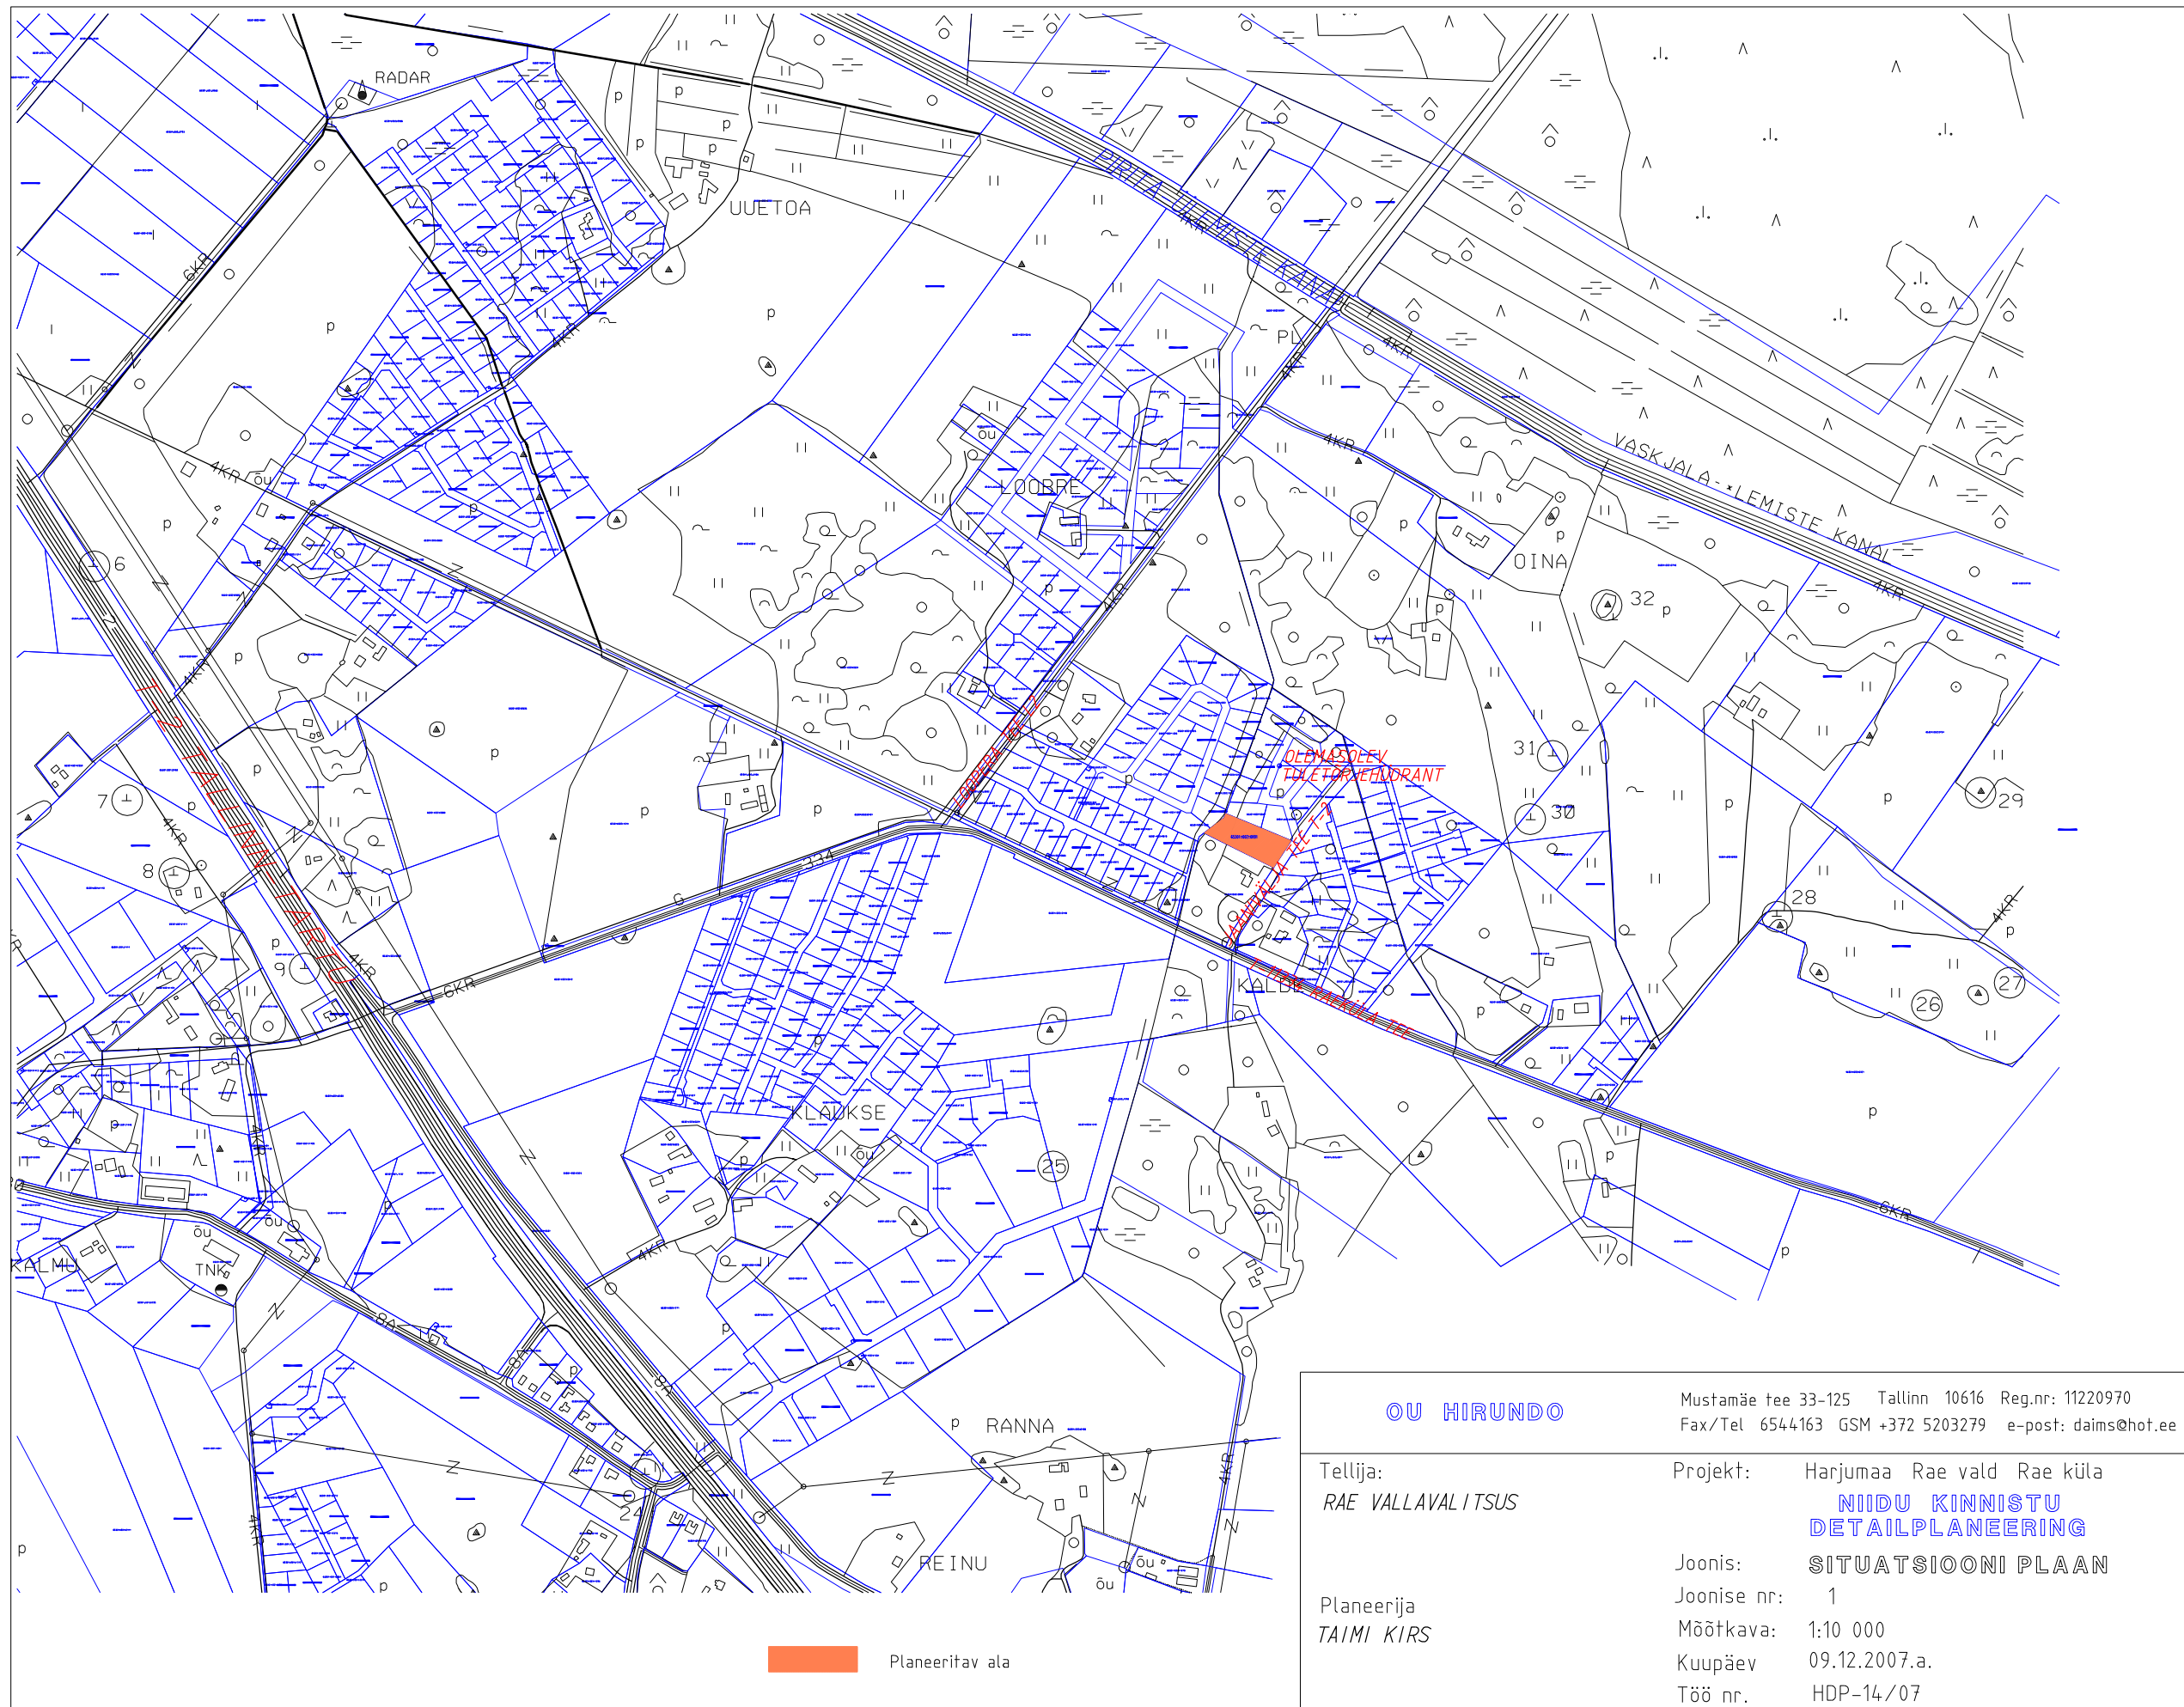

## OU HIRUNDO

Mustamäe tee 33-125 Tallinn 10616 Reg.nr: 11220970  
Fax/Tel 6544163 GSM +372 5203279 e-post: daims@hotmail.ee

Tellija:  
RAE VALLAVALITSUS

Projekt: Harjumaa Rae vald Rae küla  
**NIIDU KINNISTU  
DETAILPLANEERING**

Planeerija  
TAIMI KIRS

Joonis: **SITUATSIOONI PLAAN**  
Joonise nr: 1  
Mõõtkava: 1:10 000  
Kuupäev: 09.12.2007.a.  
Töö nr. HDP-14/07