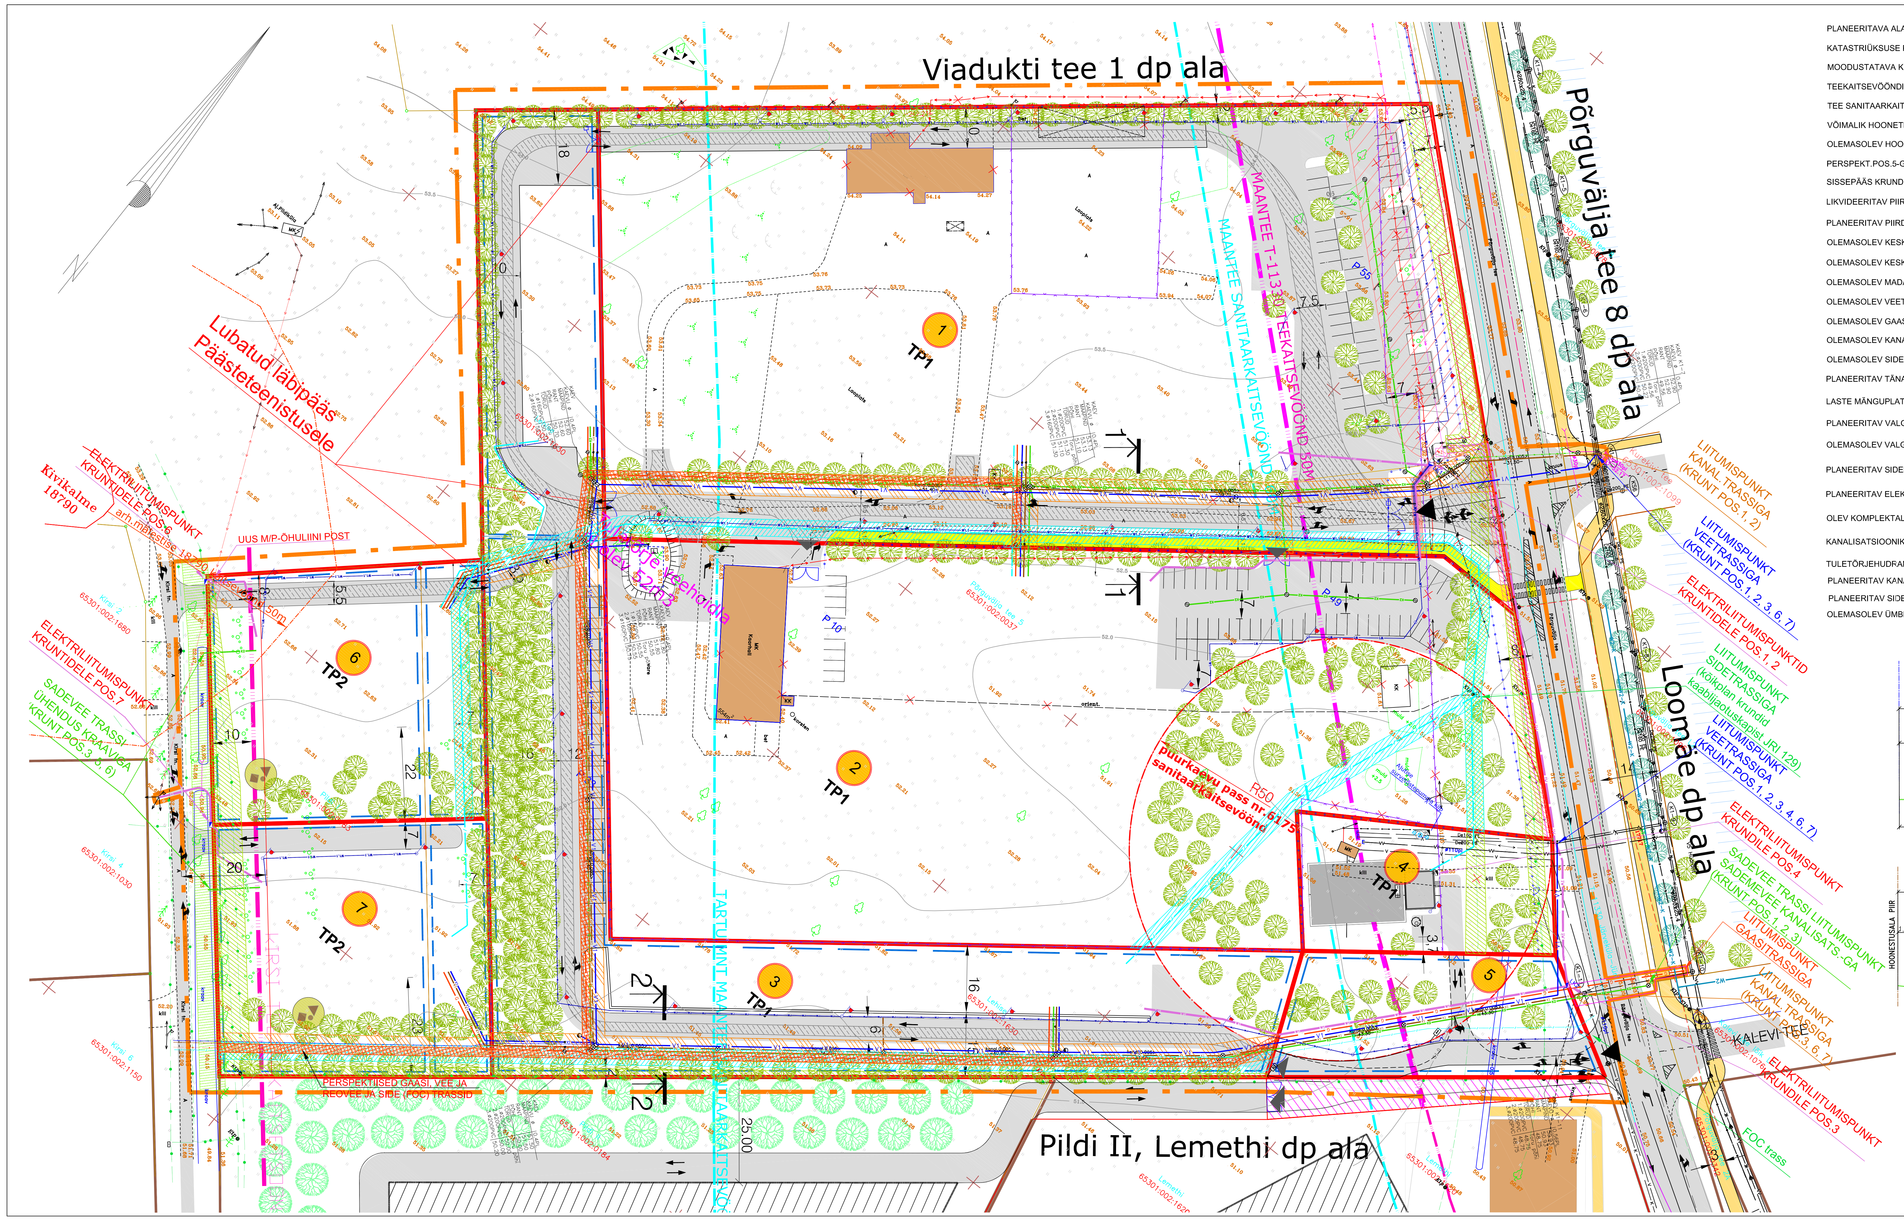

LEPPEMÄRGID:

- PLANEERITAVA ALA PIIR
- KATASTRIÜKSUSE PIIR
- MOODUSTATAVA KRUNDI PIIR
- TEEKAITSEVÖÖNDI PIIR
- TEE SANITAARKAITSEALA PIIR
- VÕIMALIK HOONETE ASUKOHT
- OLEMASOLEV HOONE
- PERSPEKT.POS.5-GA LIIDETAV NAABERKRUNDI ALA
- SISSEPÄÄS KRUNDILE
- LIKVIDEERITAV PIIRDEAED
- PLANEERITAV PIIRDEAED
- OLEMASOLEV KESKPINGE ÕHULIIN (10kV)
- OLEMASOLEV KESKPINGEKAABEL
- OLEMASOLEV MADALPINGEKAABEL
- OLEMASOLEV VEETRASS
- OLEMASOLEV GAASITRASS
- OLEMASOLEV KANALISATSIOONITRASS
- OLEMASOLEV SIDETRASS
- PLANEERITAV TÄNAVAVALGUSTUSE EL.LIIN
- LASTE MÄNGUPLATS
- PLANEERITAV VALGUSTUSE POST
- OLEMASOLEV VALGUSTUSPOST
- PLANEERITAV SIDEKAPP
- PLANEERITAV ELEKTRI LIITUMISKAPP
- OLEV KOMPLEKTALAJAAM
- KANALISATSIOONIKAEV
- TULETÖRJEHUDRANT
- PLANEERITAV KANALISATSIOONITRASS
- PLANEERITAV SIDETRASS
- OLEMASOLEV ÜMBERTÕSTETAV SIDETRASS

- PLANEERITAV GAASITRASS
- PERSPEKTIIVNE GAASITRASS
- PLANEERITAV VEETRASS
- PLANEERITAV KANALISATSIOONITRASS
- VAREM PROJEKTEERITUD KANALISATSIOON
- VAREM PROJEKT. KP KAABLIKANALISATSIOON
- VAREM PROJEKTEERITUD KP-KAABELLIIN
- VAREM PROJEKTEERITUD KP-KAABELLIIN (AS EESTI PROJEKT 2004.A. TÖÖ NR. AS-1452-03)
- VAREM PROJEKTEERITUD MP KAABLIKORIDOR
- PUU ASUKOHT
- ÜP JÄRGI KAITSEHALJASTUSE ALA(perspekt.)
- ASFALT KATTEGA TEED JA PARKLA
- KERGLIIKLUSTEE PLANEERITUD / VAREM KAVAND.
- TULEMÜÜR
- HOONESTUSALA
- TEESERVITUUDI VAJADUS KRUNDI POS 2 KASUKS
- TEESERVITUUDI VAJADUS PÄÄSTEAMETI KASUKS
- VEE- JA KANALISATSIOONISERVITUUDI VAJADUS
- GAASITORU SERVITUUDI VAJADUS
- SIDESERVITUUDI VAJADUS (OLEVAD KAABLID)
- SIDESERVITUUDI VAJADUS (UUED KAABLID)
- KAABLISERVITUUDI VAJADUS
- 0,4kV ELEKTRI ÕHULIINI SERVITUUDI VAJADUS
- 10kV ELEKTRI ÕHULIINI SERVITUUDI VAJADUS
- MOODUSTATAVA KRUNDI POSITSIOONI NUMBER — 2
- HOONETE MINIMAALNE TULEPÜSIVUSKLASS — TP1 või TP-2

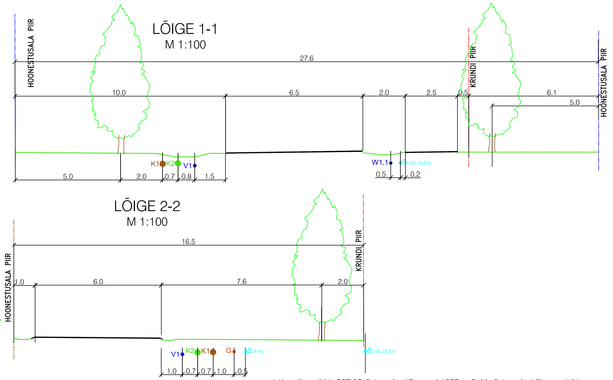

1.Koordinaadid L-EST 97süsteemis. Kõrgused 1977.a. Balti süsteemis. Lähtepunktid: PP-4891 H=52,27; RAE 97; H=50,64;
Topo-geodeetilised mõõdistused teostas A-Projekt 2007.a. aprillis.

2.Planeeringuala piiri on korrigeeritud vastavalt Planeerimisseaduse §22' nõuetele 229m² (kogu plan.ala on 6,38ha).

3.Põrguvälja tee 5 olemasolevad kinnistul paiknevate hoonete sidekaablid on kavandatud ümbertõstetavatena.

OÜ Hendrikson & Ko Raekoja pl 8 Tartu 51004 tel 742 7777 faks 738 4162 hendrikson@hendrikson.ee	Projektijuht Riho Tint	Tellija Rae Vallavalitsus	Asukoht Rae vald, Pildiküla k.
	Koostas Riho Tint	Töö nimetus Põrguvälja tee 5 kinnistu ja lähiala dp	
	Koordinaator Jaanus Aavik	Joonis Tehnovõrgud	
Hendrikson & Ko	Kuupäev 16.12.2008	Töö nr 849/06	Mõõt 1: 500	Joonise nr 4