


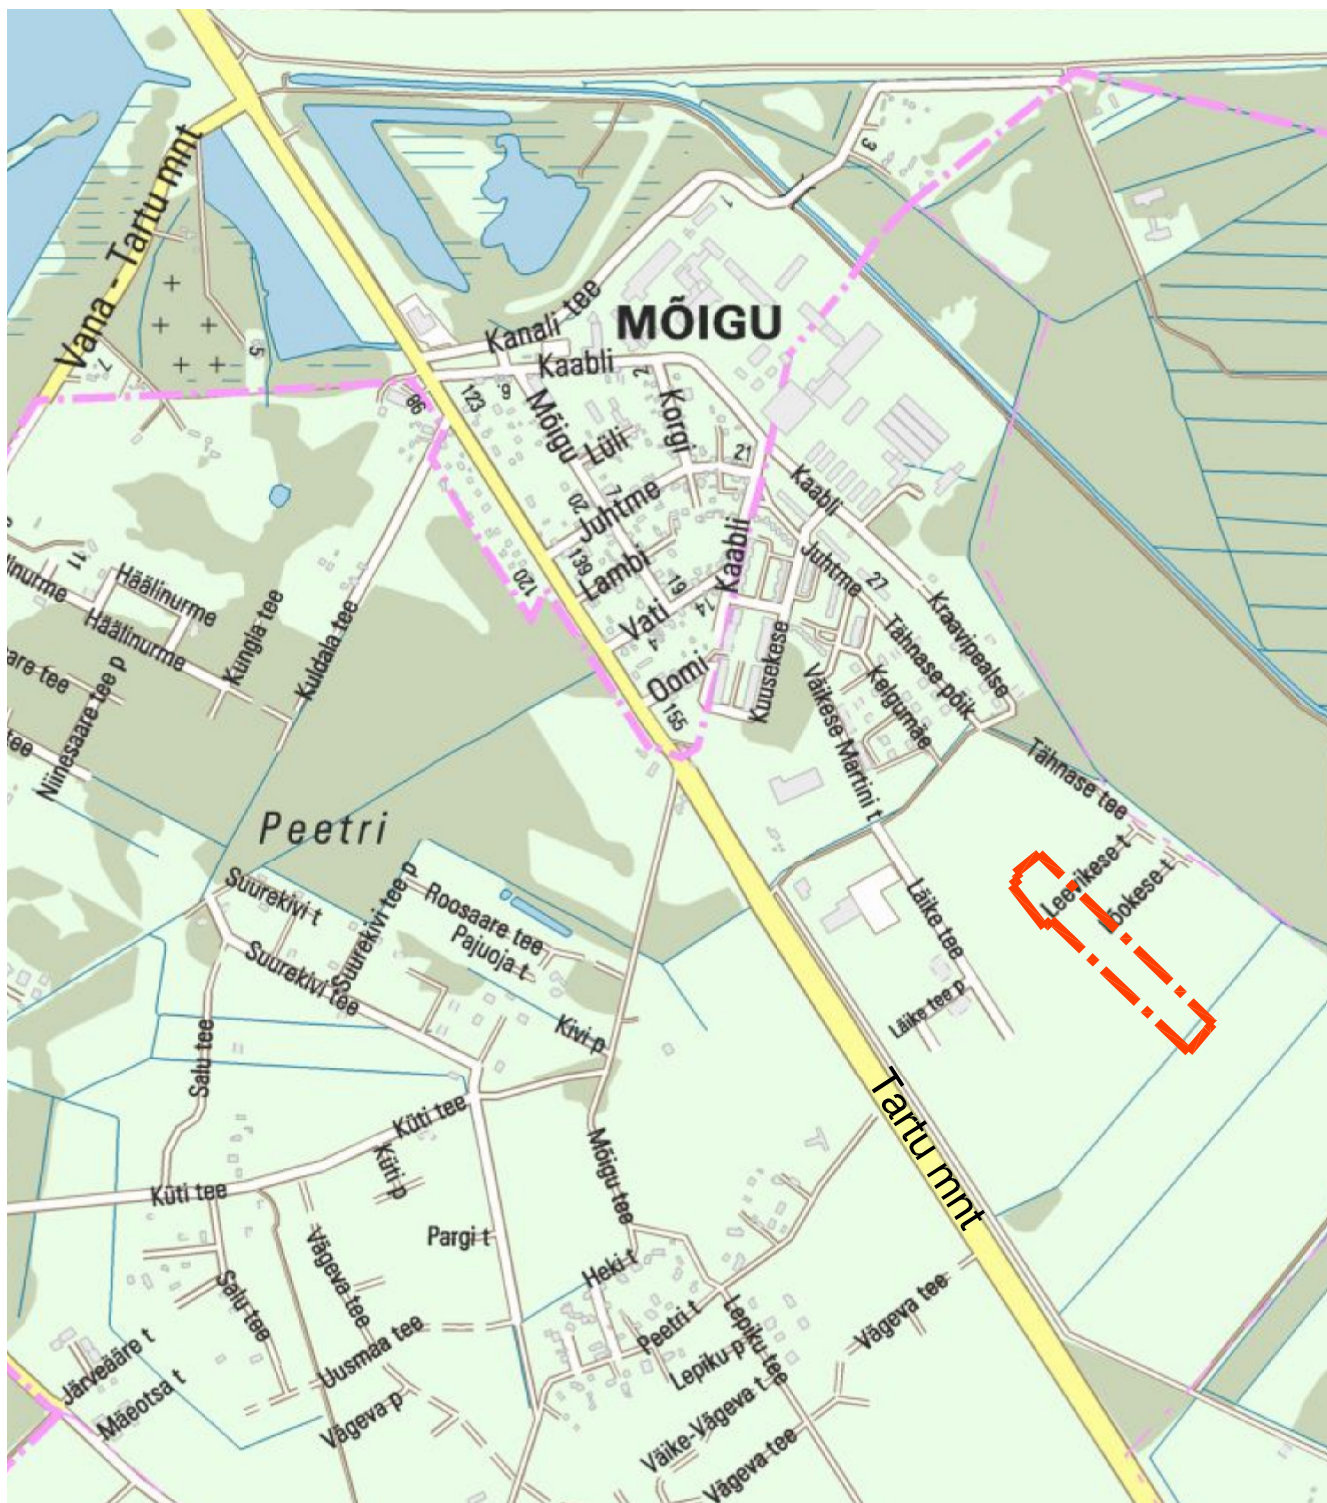

PLANEERITAV ALA

Autodesk Map 3D 2006 #340-70718974

 K-Projekt AS Ahtri tn 6a Tallinn 10151 tel 626 4100 faks 626 4101 e-mail: kprojekt@kprojekt.ee			Töö nr.	05439-1-GE	Leht nr. 1
Tellijä: IK Speditor Group OÜ Peterburi tee 49, Tallinn 11415 Tel 681 1779 Faks 681 1759			Projekti nimetus: PEETRI KÜLA LÄIKE TEE PÕIK 5 JA 7, SÄRA TEE 7 JA 8 NING HELGI TEE 9 KINNISTUTE JA LÄHIALA DETAILPLANEERING	Staadium: DP	
Pj	I. HANSAAR		Objekti asukoht: HARJUMAA, RAE VALD, PEETRI KÜLA LÄIKE TEE PÕIK 5, 7, SÄRA TEE 7, 8, HELGI TEE 9		
			Joonise nimetus: SITUATSIOONISKEEM		
Koostatud / trükitud: 26.02.2007. / 10.04.2007.			Mõõtkava		

Töö nr.

05439-1-GE

Leht nr.

1

Projekti nimetus:

**PEETRI KÜLA LÄIKE TEE PÕIK 5 JA 7, SÄRA TEE 7 JA 8
NING HELGI TEE 9 KINNISTUTE
JA LÄHIALA DETAILPLANEERING**

Staadium:

DP

Objekti asukoht:

**HARJUMAA, RAE VALD, PEETRI KÜLA
LÄIKE TEE PÕIK 5, 7, SÄRA TEE 7, 8, HELGI TEE 9**

Joonise nimetus:

SITUATSIOONISKEEM

Möötkava

Koostatud / trükitud: 26.02.2007. / 10.04.2007.