



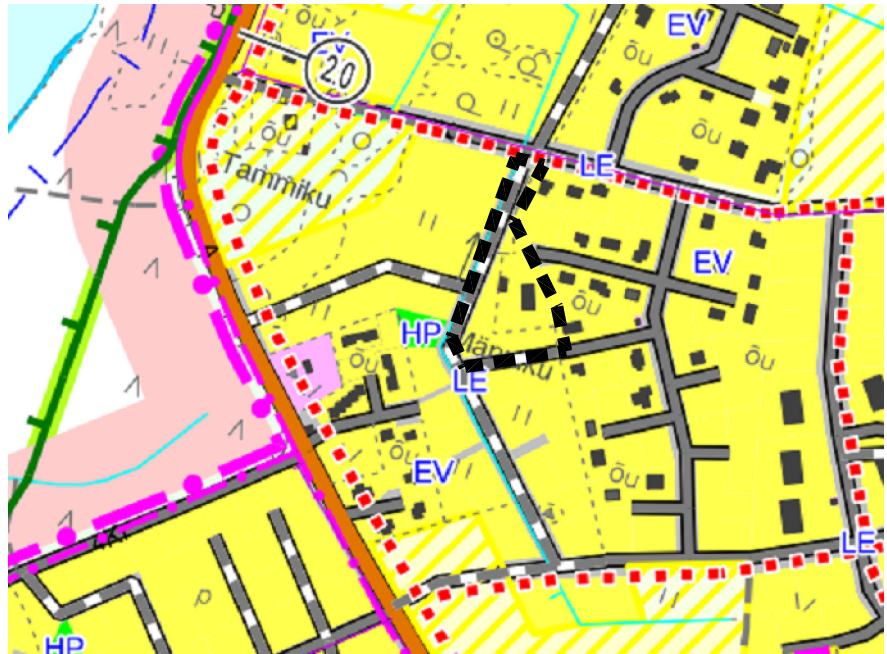

TINGMÄRGID

- EV Elamumaa
- HP Haljasala ja parkmetsa maa
- HPp
- Rohevõrgustiku alad
- Valla piir
- Kõrvalmaanteed
- Perspektiivne tänav\*
- Kergliiklustee\*
- Kontaktala piir
- Planeeringuala piir
- Kehtestatud / algatatud planeeringuala piir
- Planeeritud hoonestusala
- Kinnistu sihtotstarbega elamumaa
- Kinnistu sihtotstarbega tootmismaa / maatulundusmaa
- Kinnistu sihtotstarbega üldkasutatav maa
- Ühepereelamud / paaris- ja ridaelamud / korterelamud
- Planeeritud teed / olemasolevad teed
- Kergliiklustee

VAADE PLANEERINGUALALE

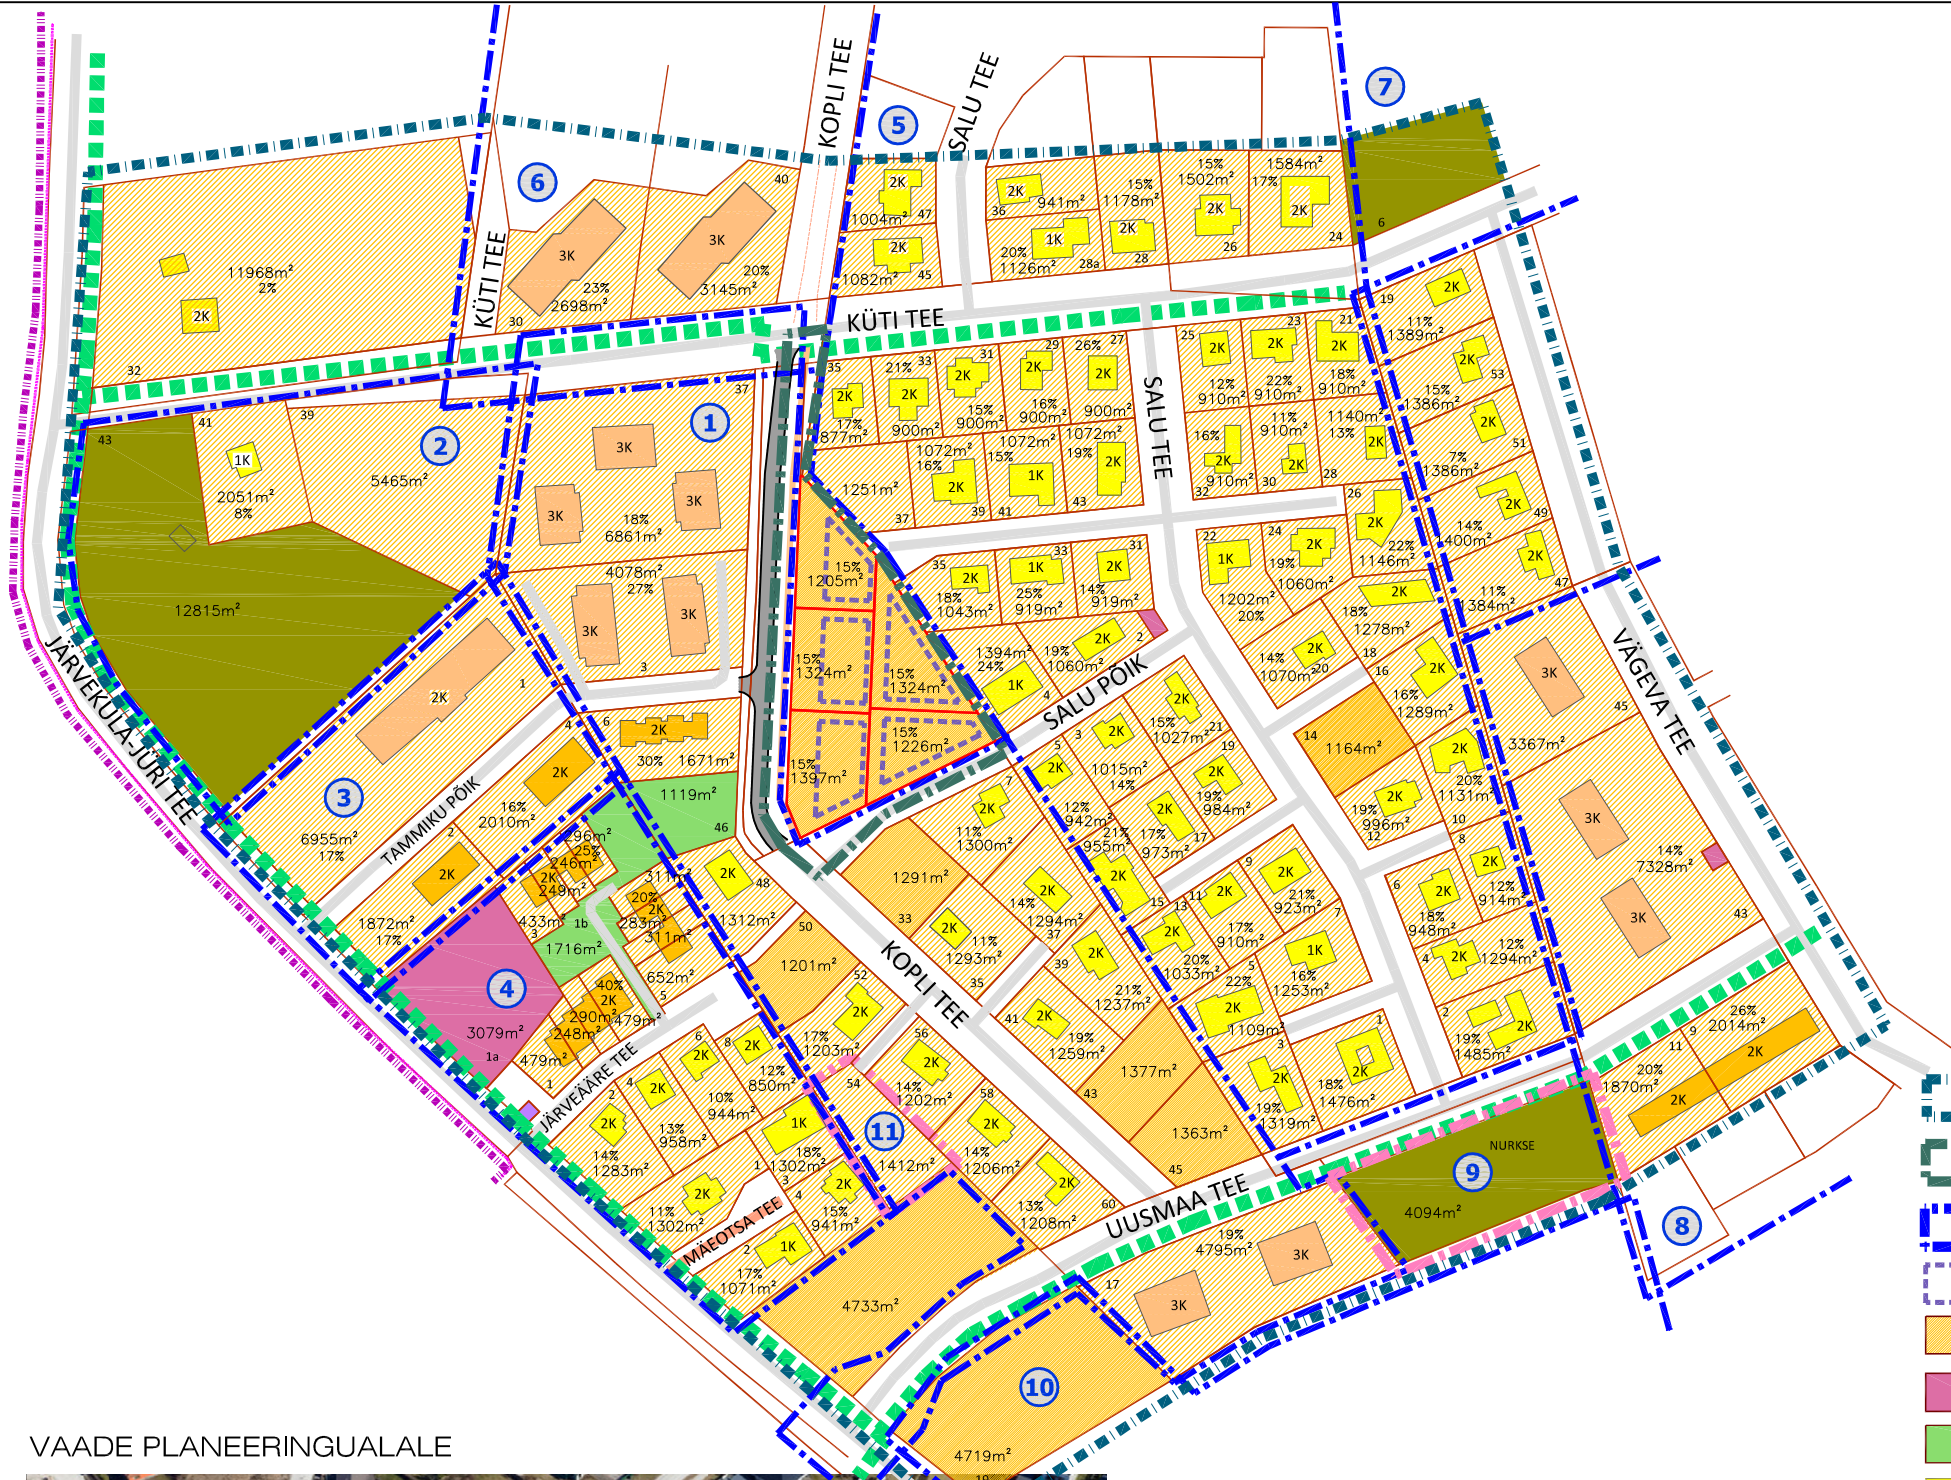

KONTAKTALA DETAILPLANEERINGUD

1. DP0197, Männiku-I kinnistu detailplaneering, kehtestatud 28.03.2006, korraldus nr.407
2. DP0415, Küti tee 41 kinnistu ja lähiala detailplaneering, kehtestatud 26.07.2016, korraldus nr.1115
3. DP0387, Tammiku 2 kinnistu detailplaneering, kehtestatud 15.05.2007, korraldus nr.787
4. DP0068, Järveääre pereelamute grupi detailplaneering, kehtestatud 14.05.2002, otsus 333
5. DP0095, Salu kinnistu pereelamute grupi detailplaneering, kehtestatud 11.03.2003, otsus nr.62
6. DP0264, Männiku II kinnistu detailplaneering, kehtestatud 02.09.2008, korraldus nr.1091
7. DP043A, Küti XII pereelamute grupi detailplaneering, kehtestatud 20.03.2004, korraldus nr.348
8. DP0133, Uusmaa ja Vägeva kinnistute ning lähiala detailplaneering, kehtestatud 13.04.2004, otsus nr. 225
9. DP0719, Nurkse kinnistu ja lähiala detailplaneering, algatatud 03.09.2019, korraldus nr.1063
10. DP1009, Järvepõllu ja Uusmaa tee 19 kinnistute detailplaneering, kehtestatud 10.09.2019, korraldus nr 1101
11. DP1107, Kopli tee 54 kinnistu detailplaneering, algatatud 23.07.2020, korraldus 971



Arhitekt K. Samblük  
Projekti juht A. Anton  
Tehnik

RAE VALD PEETRI ALEVIK  
KOPLI TEE 25 KINNISTU  
DETAILPLANEERING  
KONTAKTVÖÖNDI ANALÜÜS

Töö nr. 305  
DP  
M  
04.08.2020  
AS - 02