


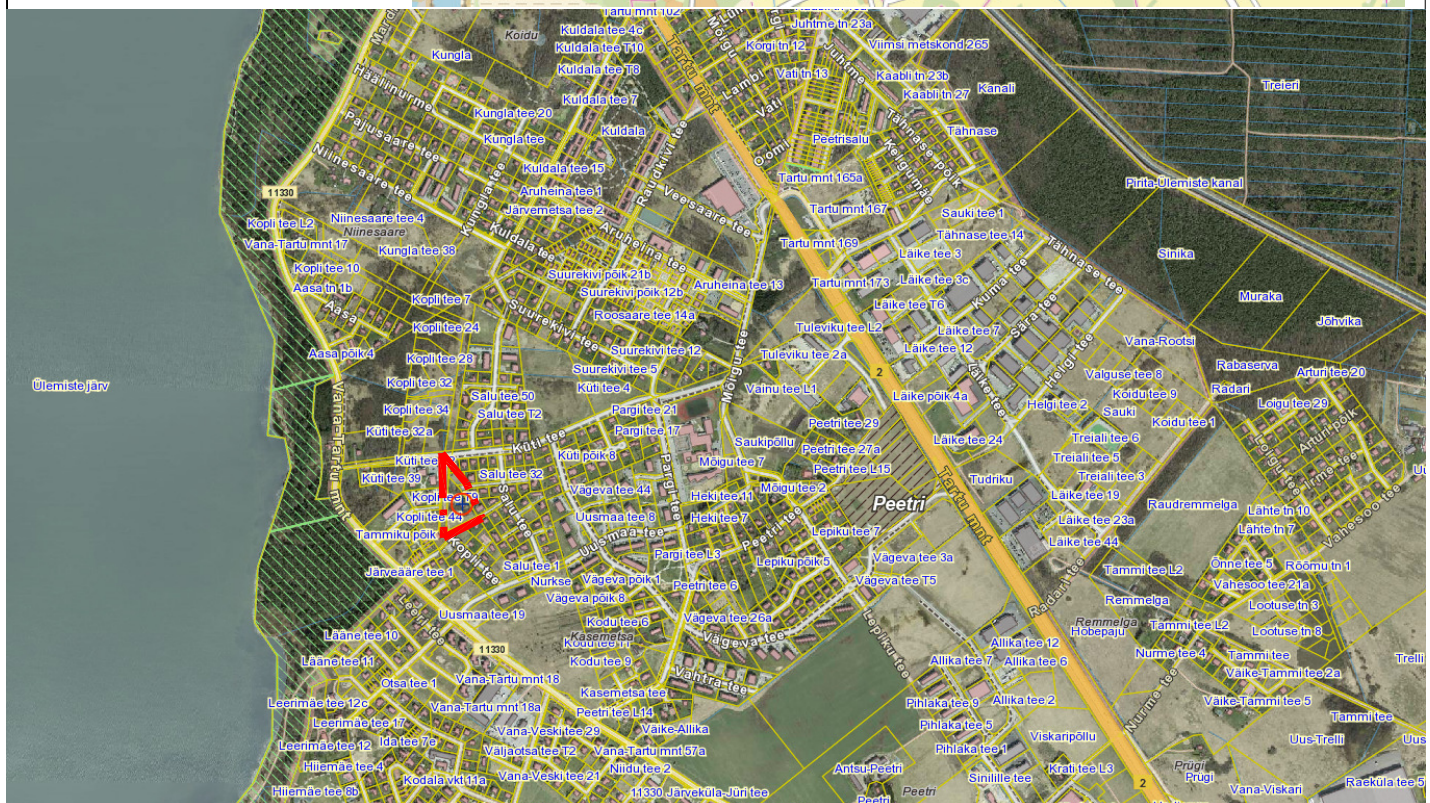

TINGMÄRGID:



Planeeringu maa-ala



Arhitekt K. Samblük

Projektijuht A. Anton

Tehnik

RAE VALD PEETRI ALEVIK

KOPLI TEE 25 KINNISTU
DETAILPLANEERING

SITUATSIOONISKEEM

Töö nr. 305

DP

M 1:~

03.08.2020

AS - 01