


PAJUPEA KÜLA AASA 2 KINNISTU
JA LÄHIALA DETAILPLANEERING

LÄHIÜMBRUSE KONTAKTVÖÖND

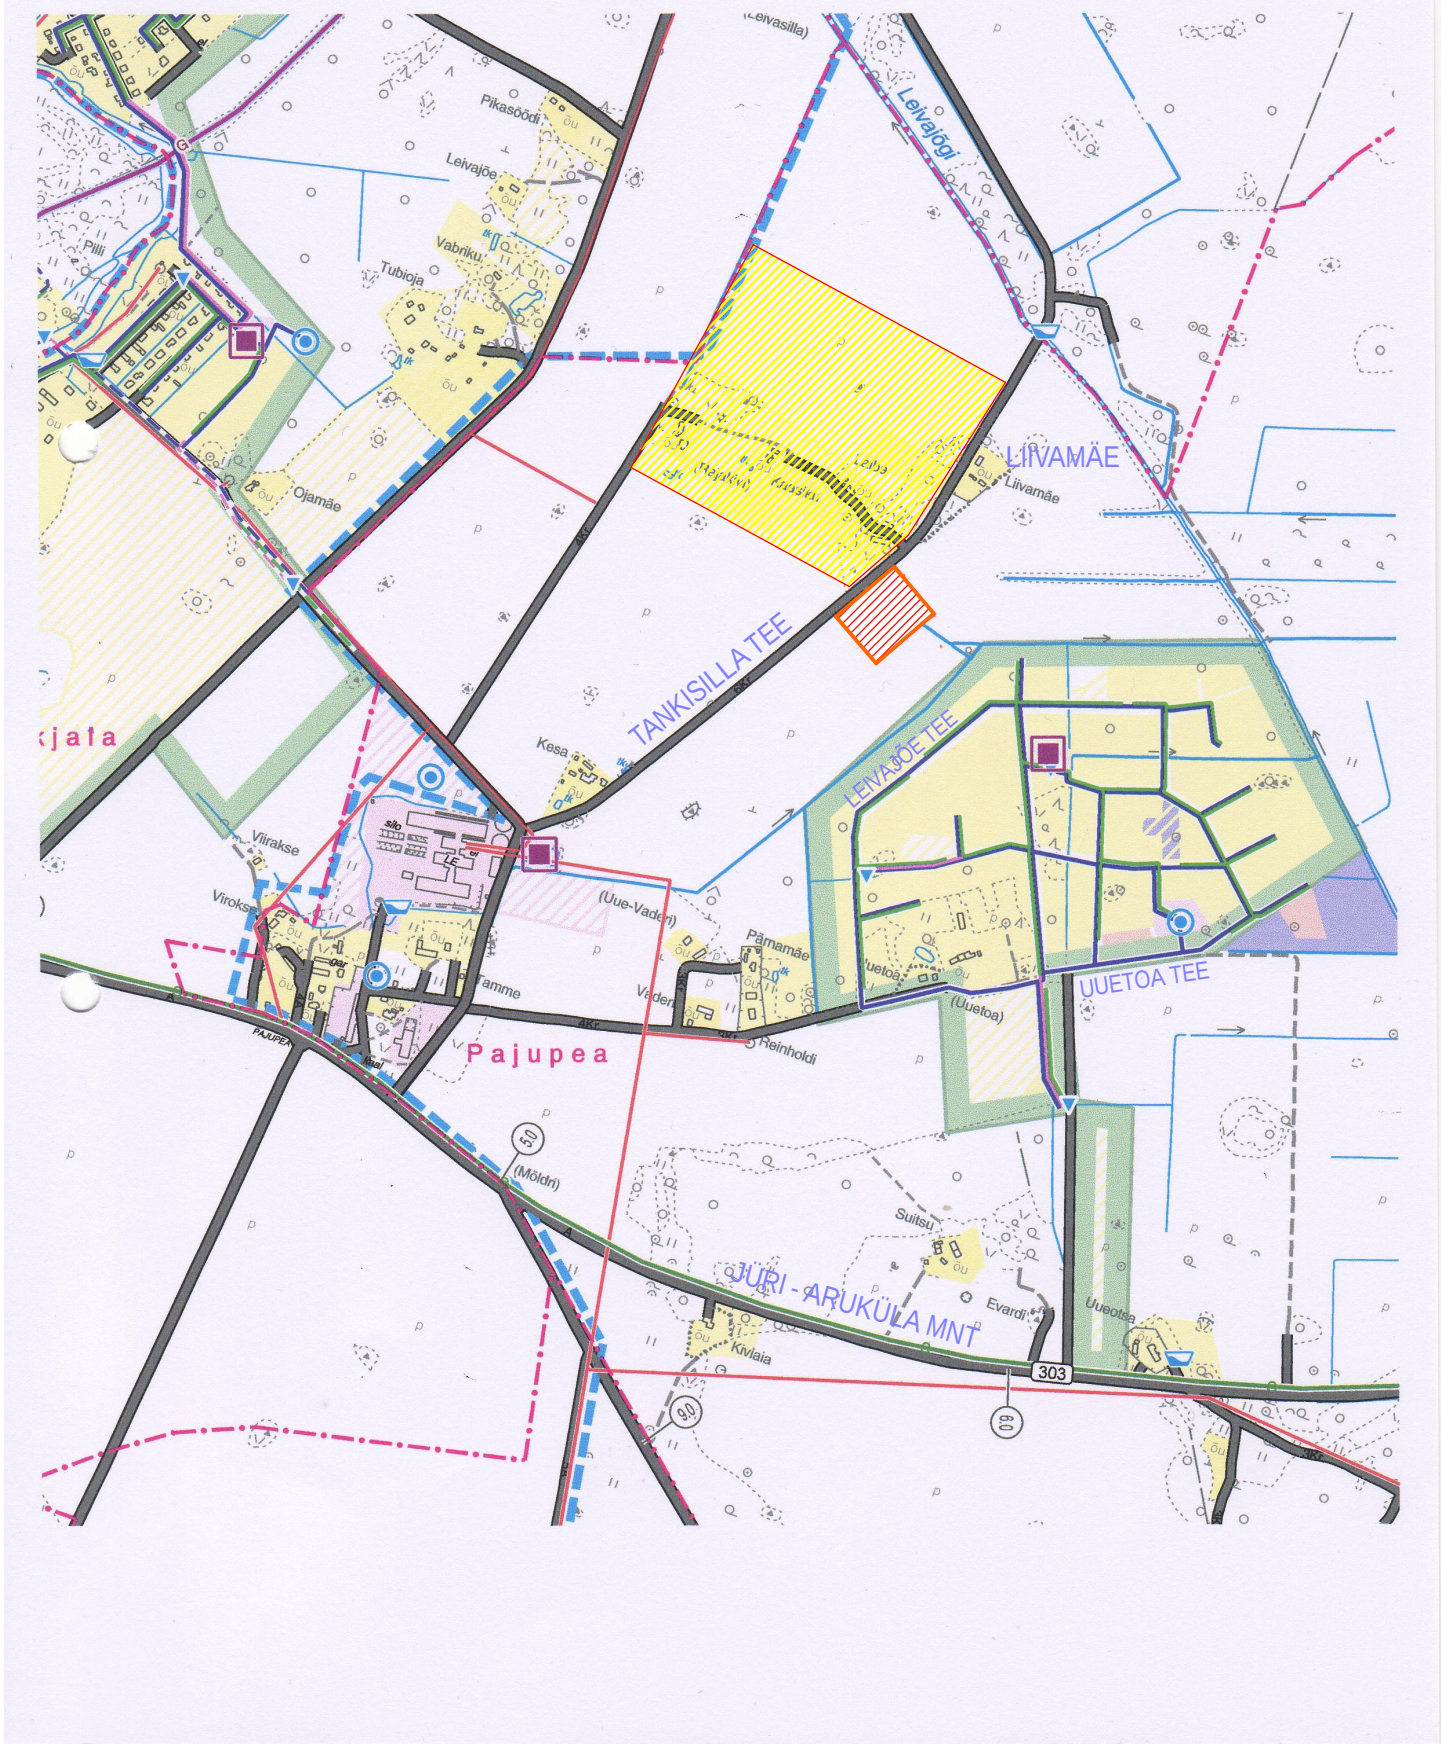

- PLANEERITAV AASA 2
- LAIBA KINNISTU PLANEERINGUALA

FLEXIBILIS OÜ ARHITEKTUURIBÜROO Reg nr 11897134 tel. 5523347, tennobyroo@gmail.com	töö nimetus Pajupea küla AASA2 kinnistu ja lähiala DETAILPLANEERING		töö nr. 2007-03-24	
	tellija Rae vald		staadium DP	kuupäev
projekti juht: arhitekt T. Kübarsepp	Aasa 2 kinnistu Pajupea külas Rae vallas			
	asukoht	LÄHIÜMBRUSE KONTAKTVÖÖND		M ~1:5000
	joonis			joonise nr. 4