


PAJUPEA KÜLA AASA 2 KINNISTU
JA LÄHIALA DETAILPLANEERING

LÄHIÜMBRUSE KONTAKTVÖÖND

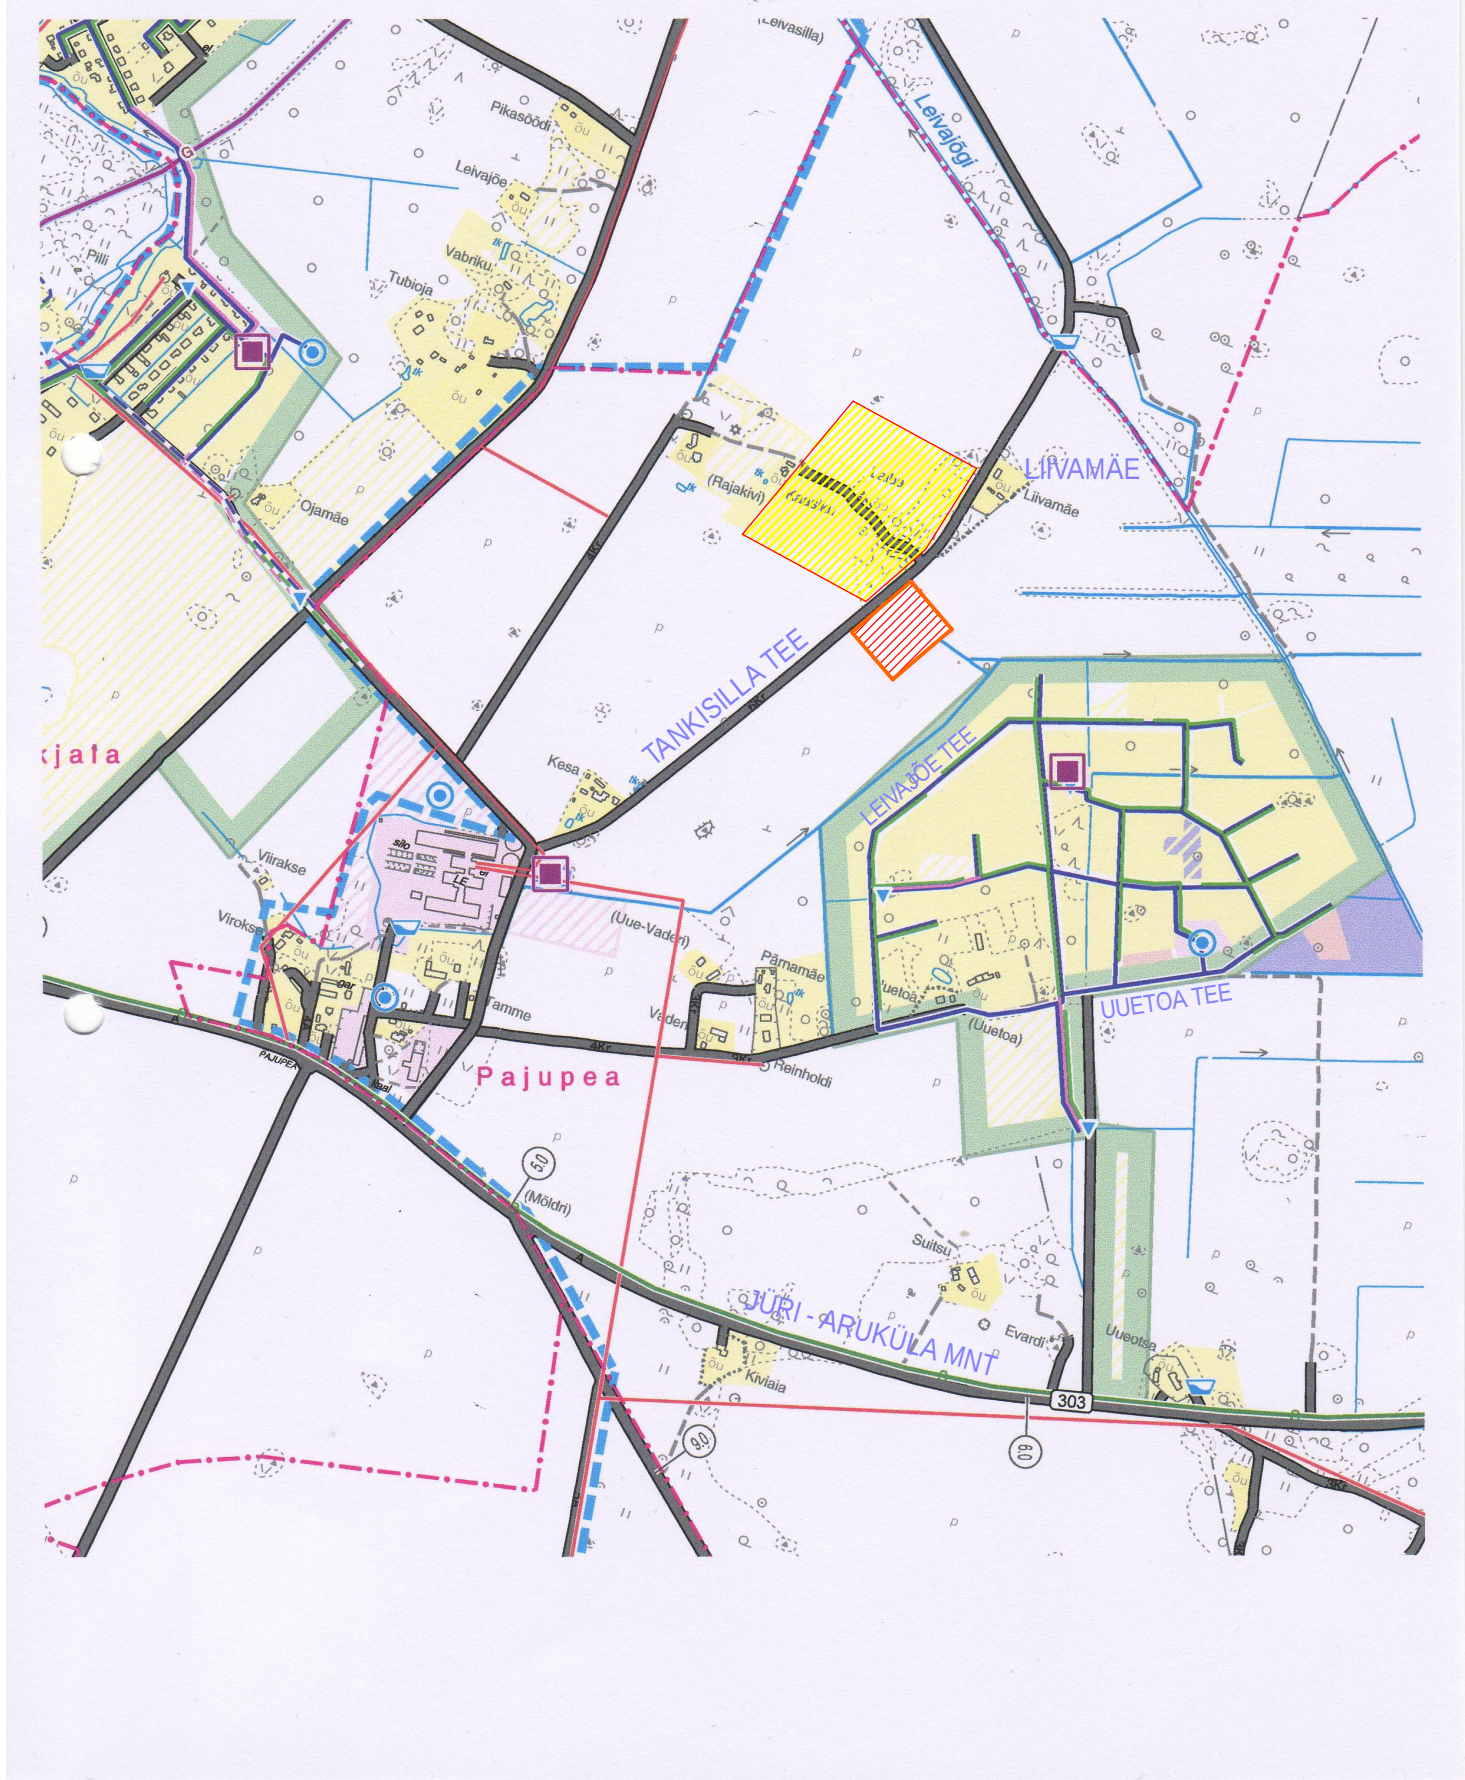

ALUSENA ON KASUTATUD VÄLJAVÕTET RAE VALLA UUEST ÜLDPLANEERINGUST (HENDRIKSON JA CO OÜ)

- PLANEERITAV AASA 2
- LAIBA (LAEVA) KINNISTU PLANEERINGUALA

FLEXIBILIS OÜ ARHITEKTUURIBÜROO Reg nr 11897134 tel. 5523347, tennobyroo@gmail.com	töö nimetus	Pajupea küla AASA2 kinnistu ja lähiala DETAILPLANEERING		töö nr. 2007-03-24		
		staadium	DP		kuupäev	
projekt juhitud arhitekt T. Kübarsepp	tellijal	Rae vald				
	asukoht	Aasa 2 kinnistu Pajupea külas Rae vallas				
	joonis	LÄHIÜMBRUSE KONTAKTVÖÖND			M ~1:5000	
		joonise nr.	jooniseid			
			4			