


PAJUPEA KÜLA AASA 2 KINNISTU
JA LÄHIALA DETAILPLANEERING

TUGIPLAAN M 1 : 1000

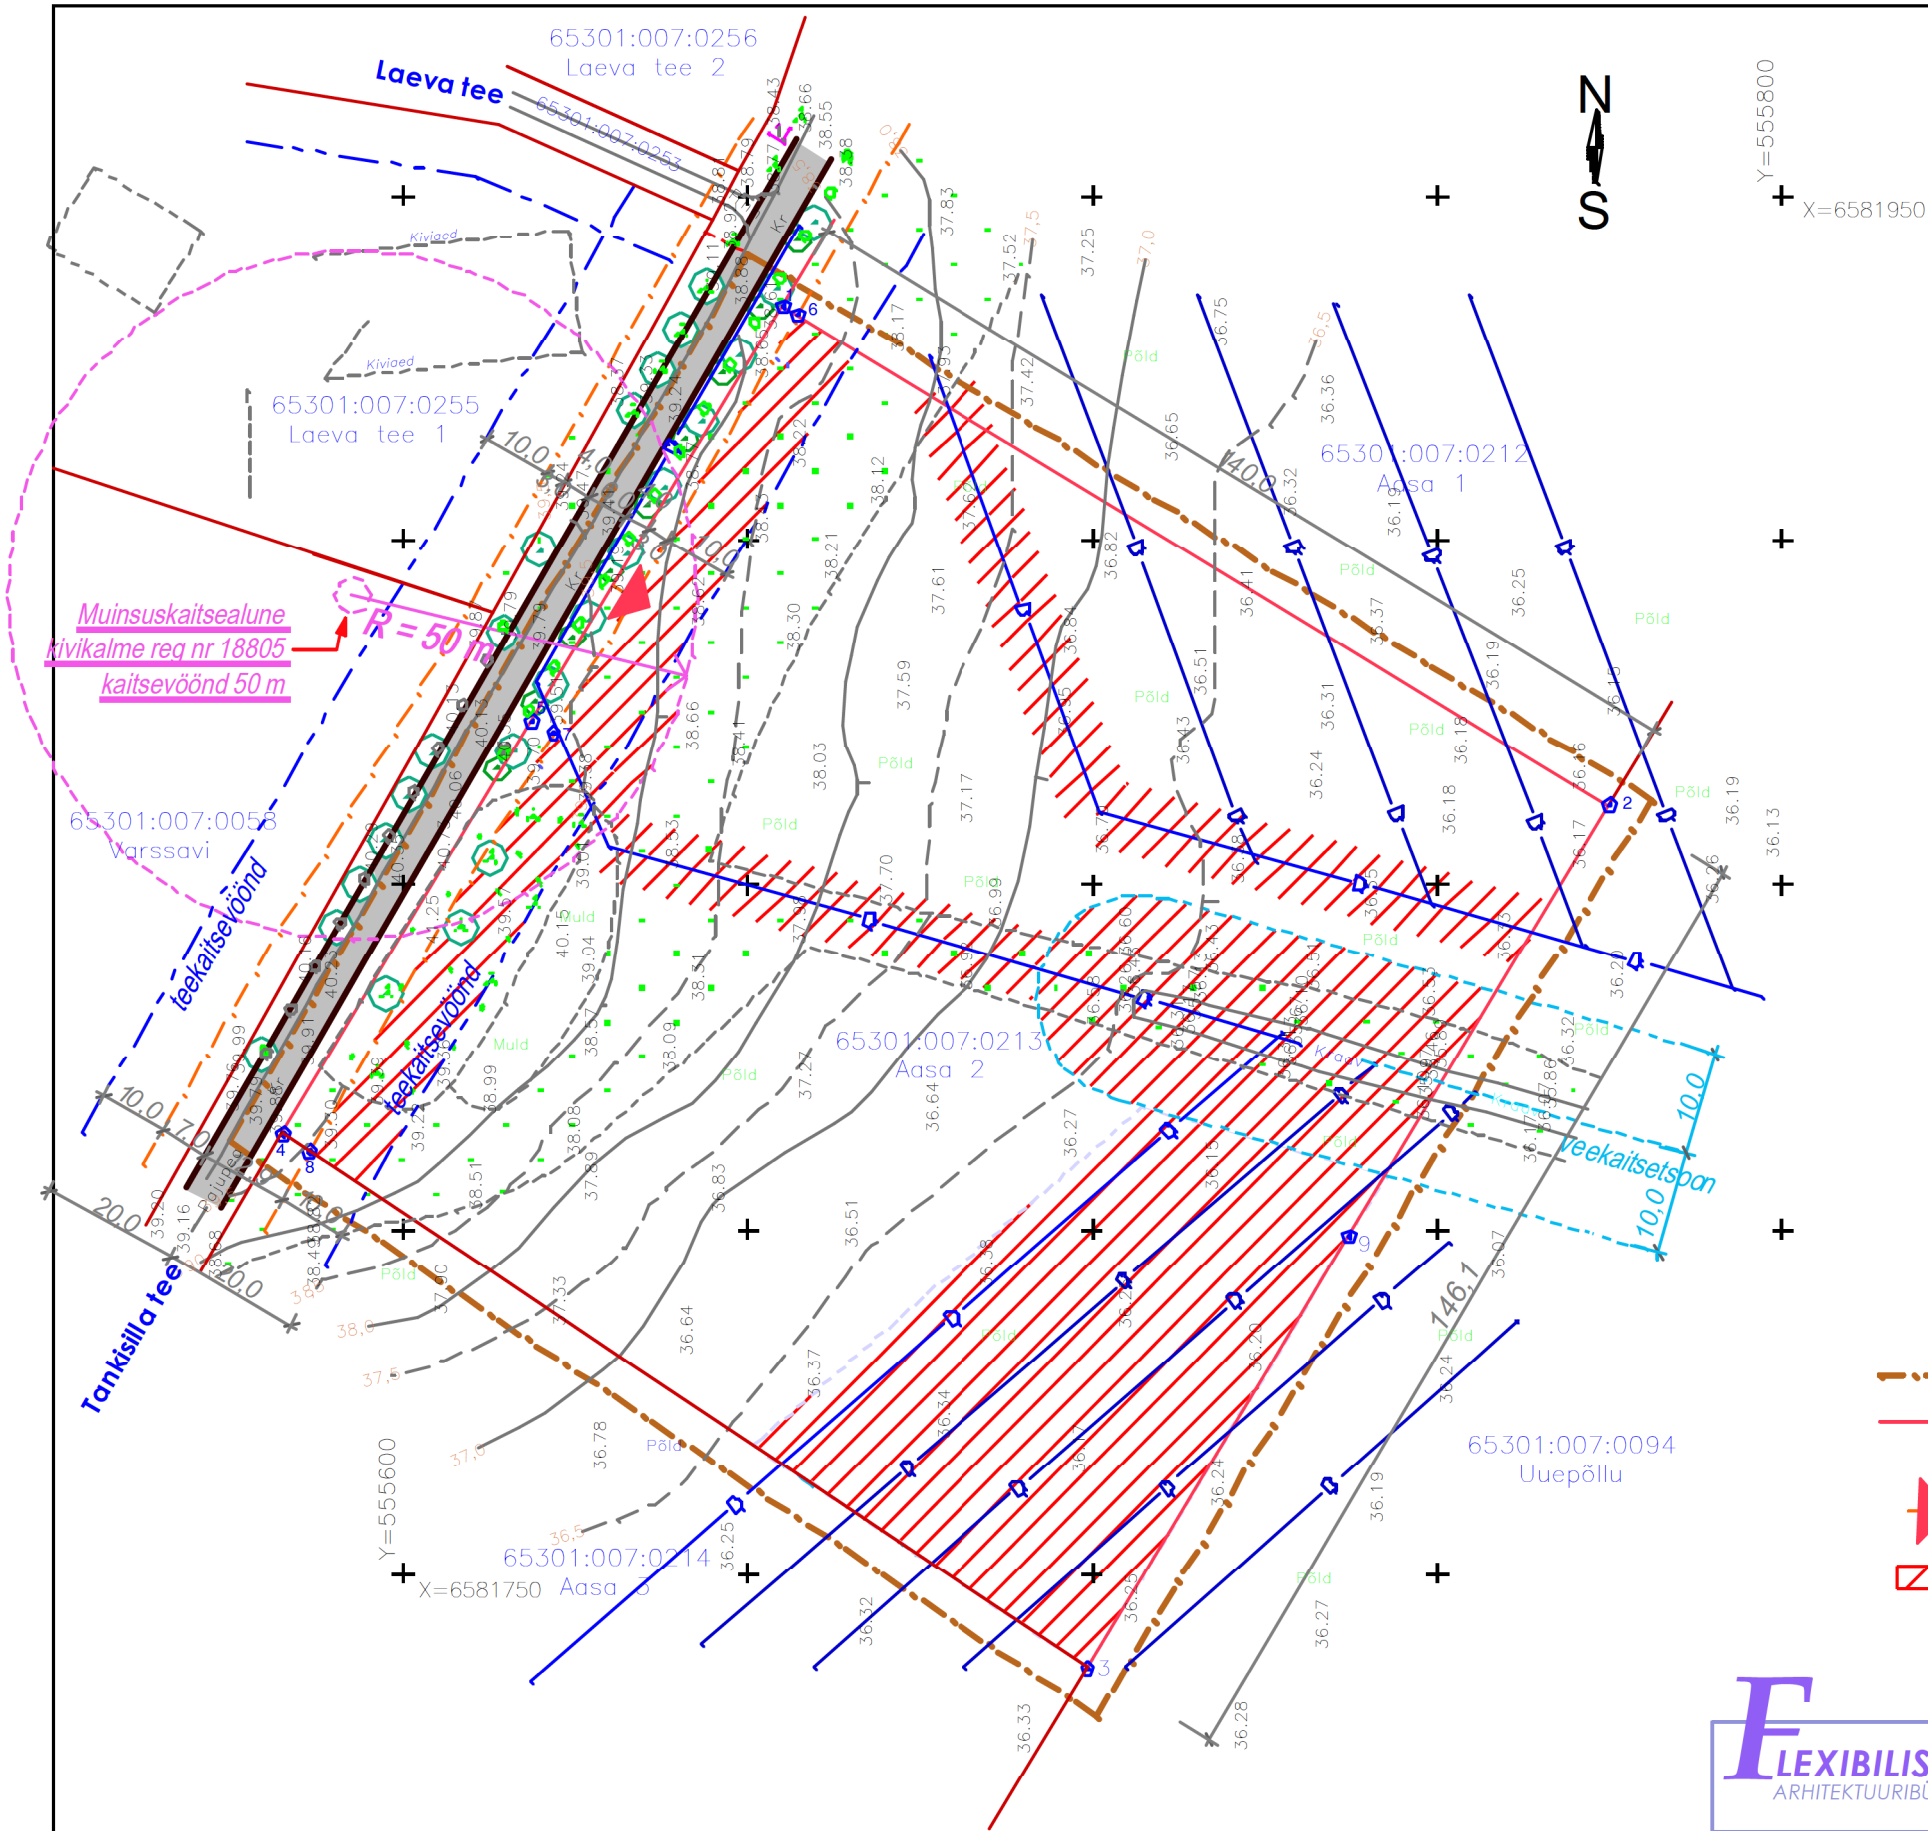

LEPPEMÄRGID :

- PLANEERITAVA ALA PIIR
- PLANEERITAVA KRUNDI PIIR
- JUURDEPÄÄS KRUNDILE
- PIIRANGUD - EHITUSE KEELUALAD:
- TEEKAITSEVÖÖND
- VEEKAITSETSOON
- EL. MADALPINGE ÕHULIINI MAST
- OL-OL TEEÄÄRNE LEPAVÕSA
- PÖLLUMAA DRENAAP

TOPOGRAAFILINE ALUSPLAAN ON MÕÖDISTATUD AS KOMMUNAALPROJEKT GEODEETIDE POOLT 2006. a. 31. MAIL (TÕÕ nr 264-05-GD).
KOORDINAADID ON ANTUD L-EST 97 SÜSTEEMIS, KÕRGUSED BALTI SÜSTEEMIS.

FLEXIBILIS OÜ
ARHITEKTUURIBÜROO

Reg nr 11897134
tel. 5523347, tennobyroo@gmail.com

projekti juht:
arhitekt
T. Kübarsepp

165 nimetus
PAJUPEA KÜLA AASA2 KINNISTU
JA LÄHIALA DETAILPLANEERING

165 nr.
2007-03-24

staadium
DP

kuupäev
RAE VALD

asukoht
Aasa 2 kinnistu Pajupea külas Rae vallas

joonis
TUGIPLAAN M 1:1000

joonise nr.
DP-0

jooniseid
4