


PAJUPEA KÜLA AASA 2 KINNISTU
JA LÄHIALA DETAILPLANEERING

VÄLJAVÕTE KEHTIVAST
RAE VALLA ÜLDPLANEERINGUST

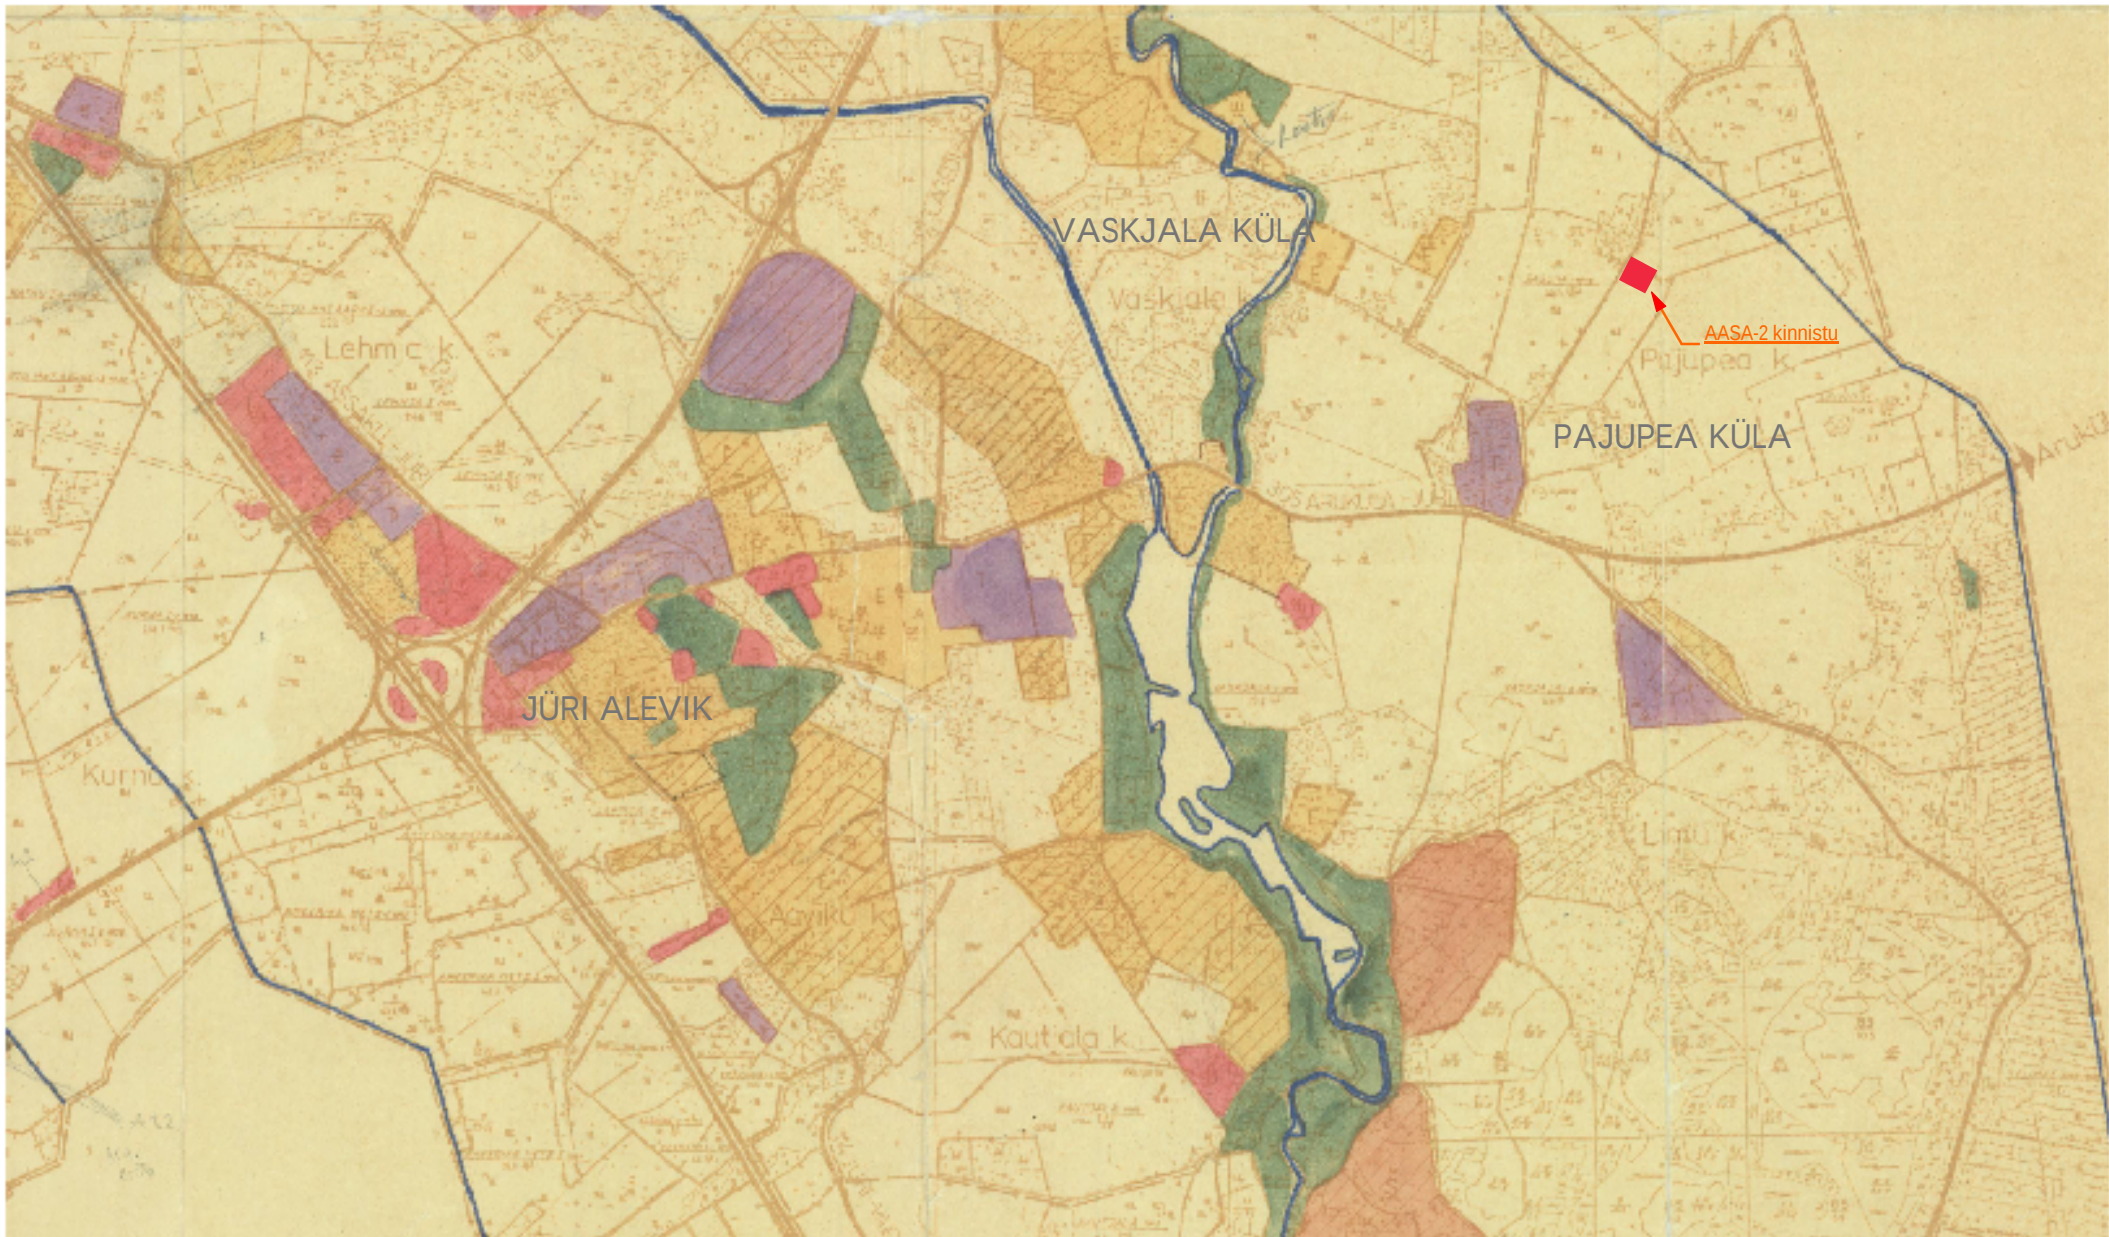

FLEXIBILIS OÜ ARHITEKTUURIBÜROO reg 11897134 MTR nr EEP001923 tel. 5523347, tennobyroo@hotmail.com	töö nimetus: PAJUPEA KÜLA AASA2 KINNISTU JA LÄHIALA DETAILPLANEERING	töö nr: 2007-03-24	
		DP	11. 2012
projekti juht: arhitekt Tenno Kübarsepp	tellija: RAE VALD		
	asukoht: Aasa 2 kinnistu Pajupea külas Rae vallas		
	joonis: VÄLJAVÕTE KEHTIVAST Rae valla üld- planeeringust	möödt: M 1:5000	
		joonis nr: DP-0yp	jooniseid: 4