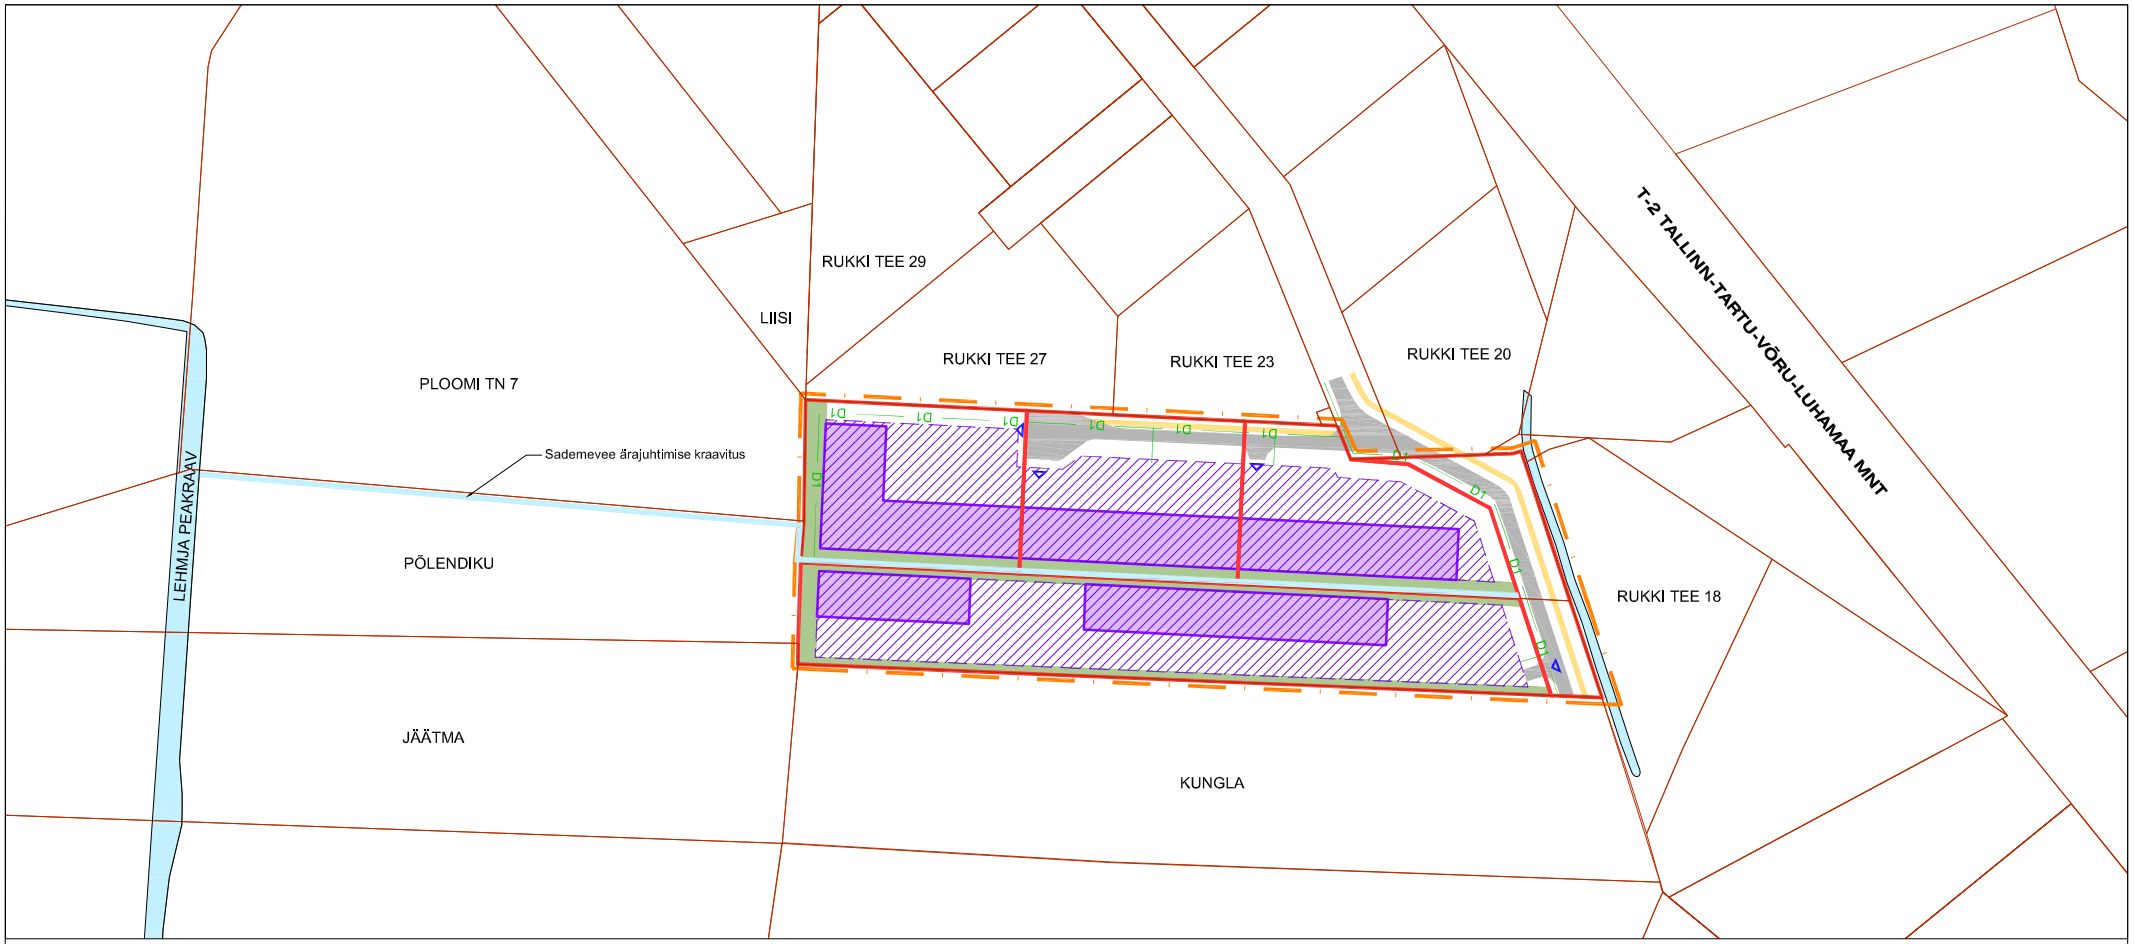

OBJEKT / AADRESS KASE II, PÕLENDIKU LEHMJA KÜLA RAE VALD HARJUMAA		PROJEKT	Lehmja küla Kase II ja Järveküla küla Põlendiku/Lehmja küla kinnistute ja lähiala detailplaneering	TÖÖ NR. DP 61-11	MÕÕT 1 : 4000	JOONISE NR. DP 4
ARHITEKT	K. VAHTER		JOONIS SADEMEVEE ÄRAJUHTIMISE SKEEM	VAHTRA GRUPP OÜ REG.NR.11176431 EEP 000502 Hälli 4 Tallinn 13521		
			TELLIJA VARLEK OÜ			
		okt. 2012	joonis on vormistatud tarkvaraga AutoCad Civil 3D 2008			