


LÕIGE 1-1
M 1:100

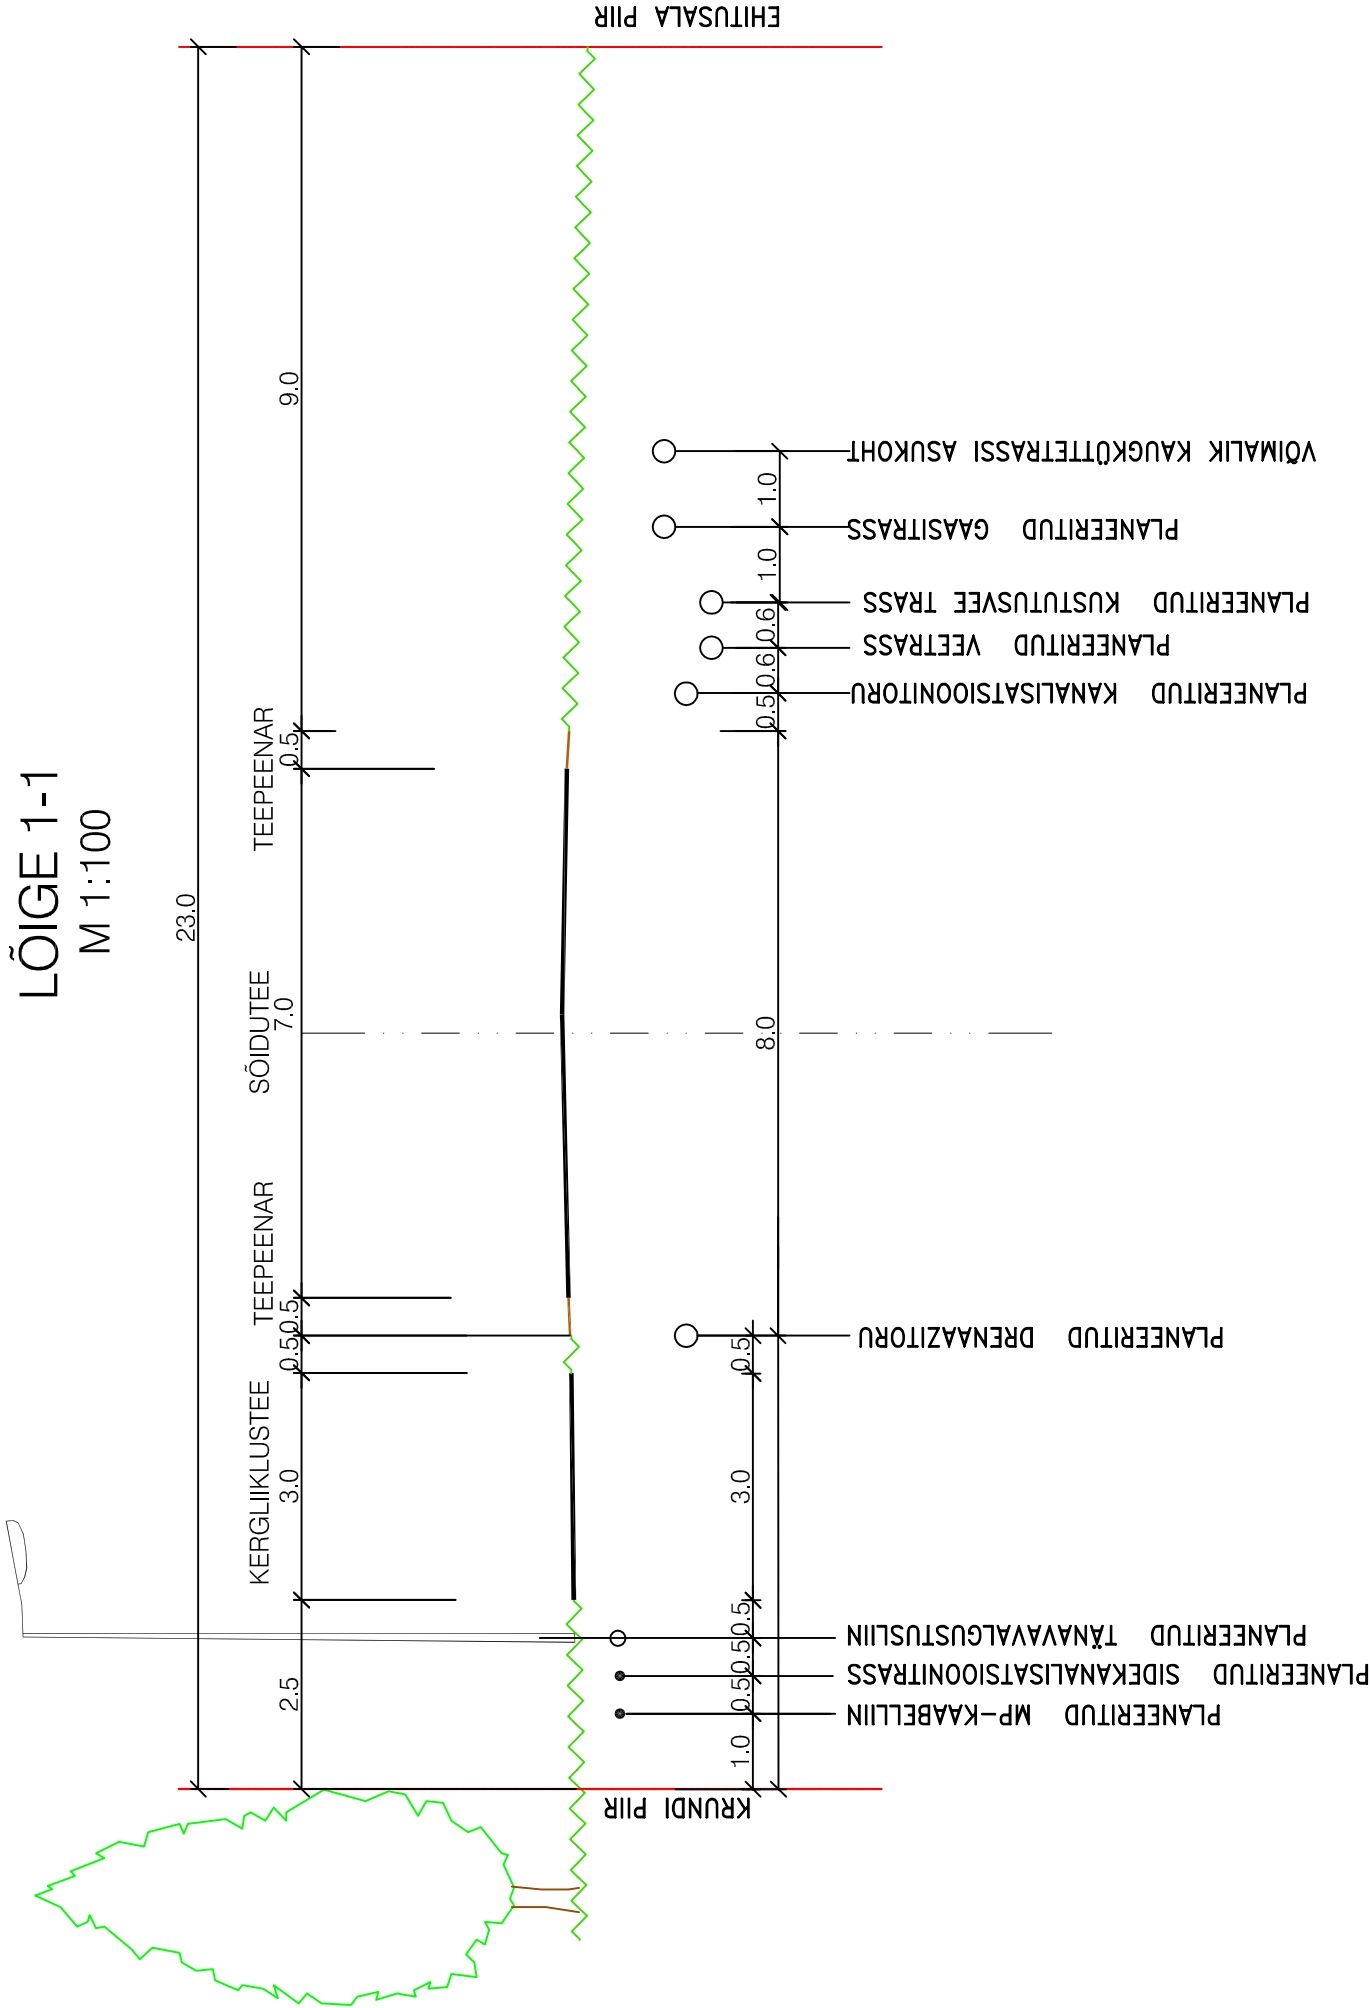

OBJEKT / ADDRESS		PROJEKT	Lehmja küla Kase II ja Järveküla küla Põlendiku/Lehmja küla kinnistute ja lähiala detailplaneering			TÖÖ NR.	MÕÖT	JOONISE NR.
KASE II, PÕLENDIKU LEHMJA KÜLA RAE VALD HARJUMAA						DP 61-11	1 : 100	DP 6
ARHITEKT	K. VAHTER		JOONIS	LÕIGE 1-1				
			TELLUA	VARLEK OÜ				
		sept. 2012	joonis on vormistatud tarkvaraga AutoCad Civil 3D 2008					
			VAHTRA GRUPP OÜ REG.NR.11176431 EEP 000502 Häli 4 Tallinn 13521 GSM 52 74 119 katrin.vahter@gmail.com					

VAHTRA GRUPP OÜ
REG.NR.11176431 EEP 000502
Häli 4 Tallinn 13521
GSM 52 74 119 katrin.vahter@gmail.com