


KANGILASKI 28 KINNISTU DETAILPLANEERING

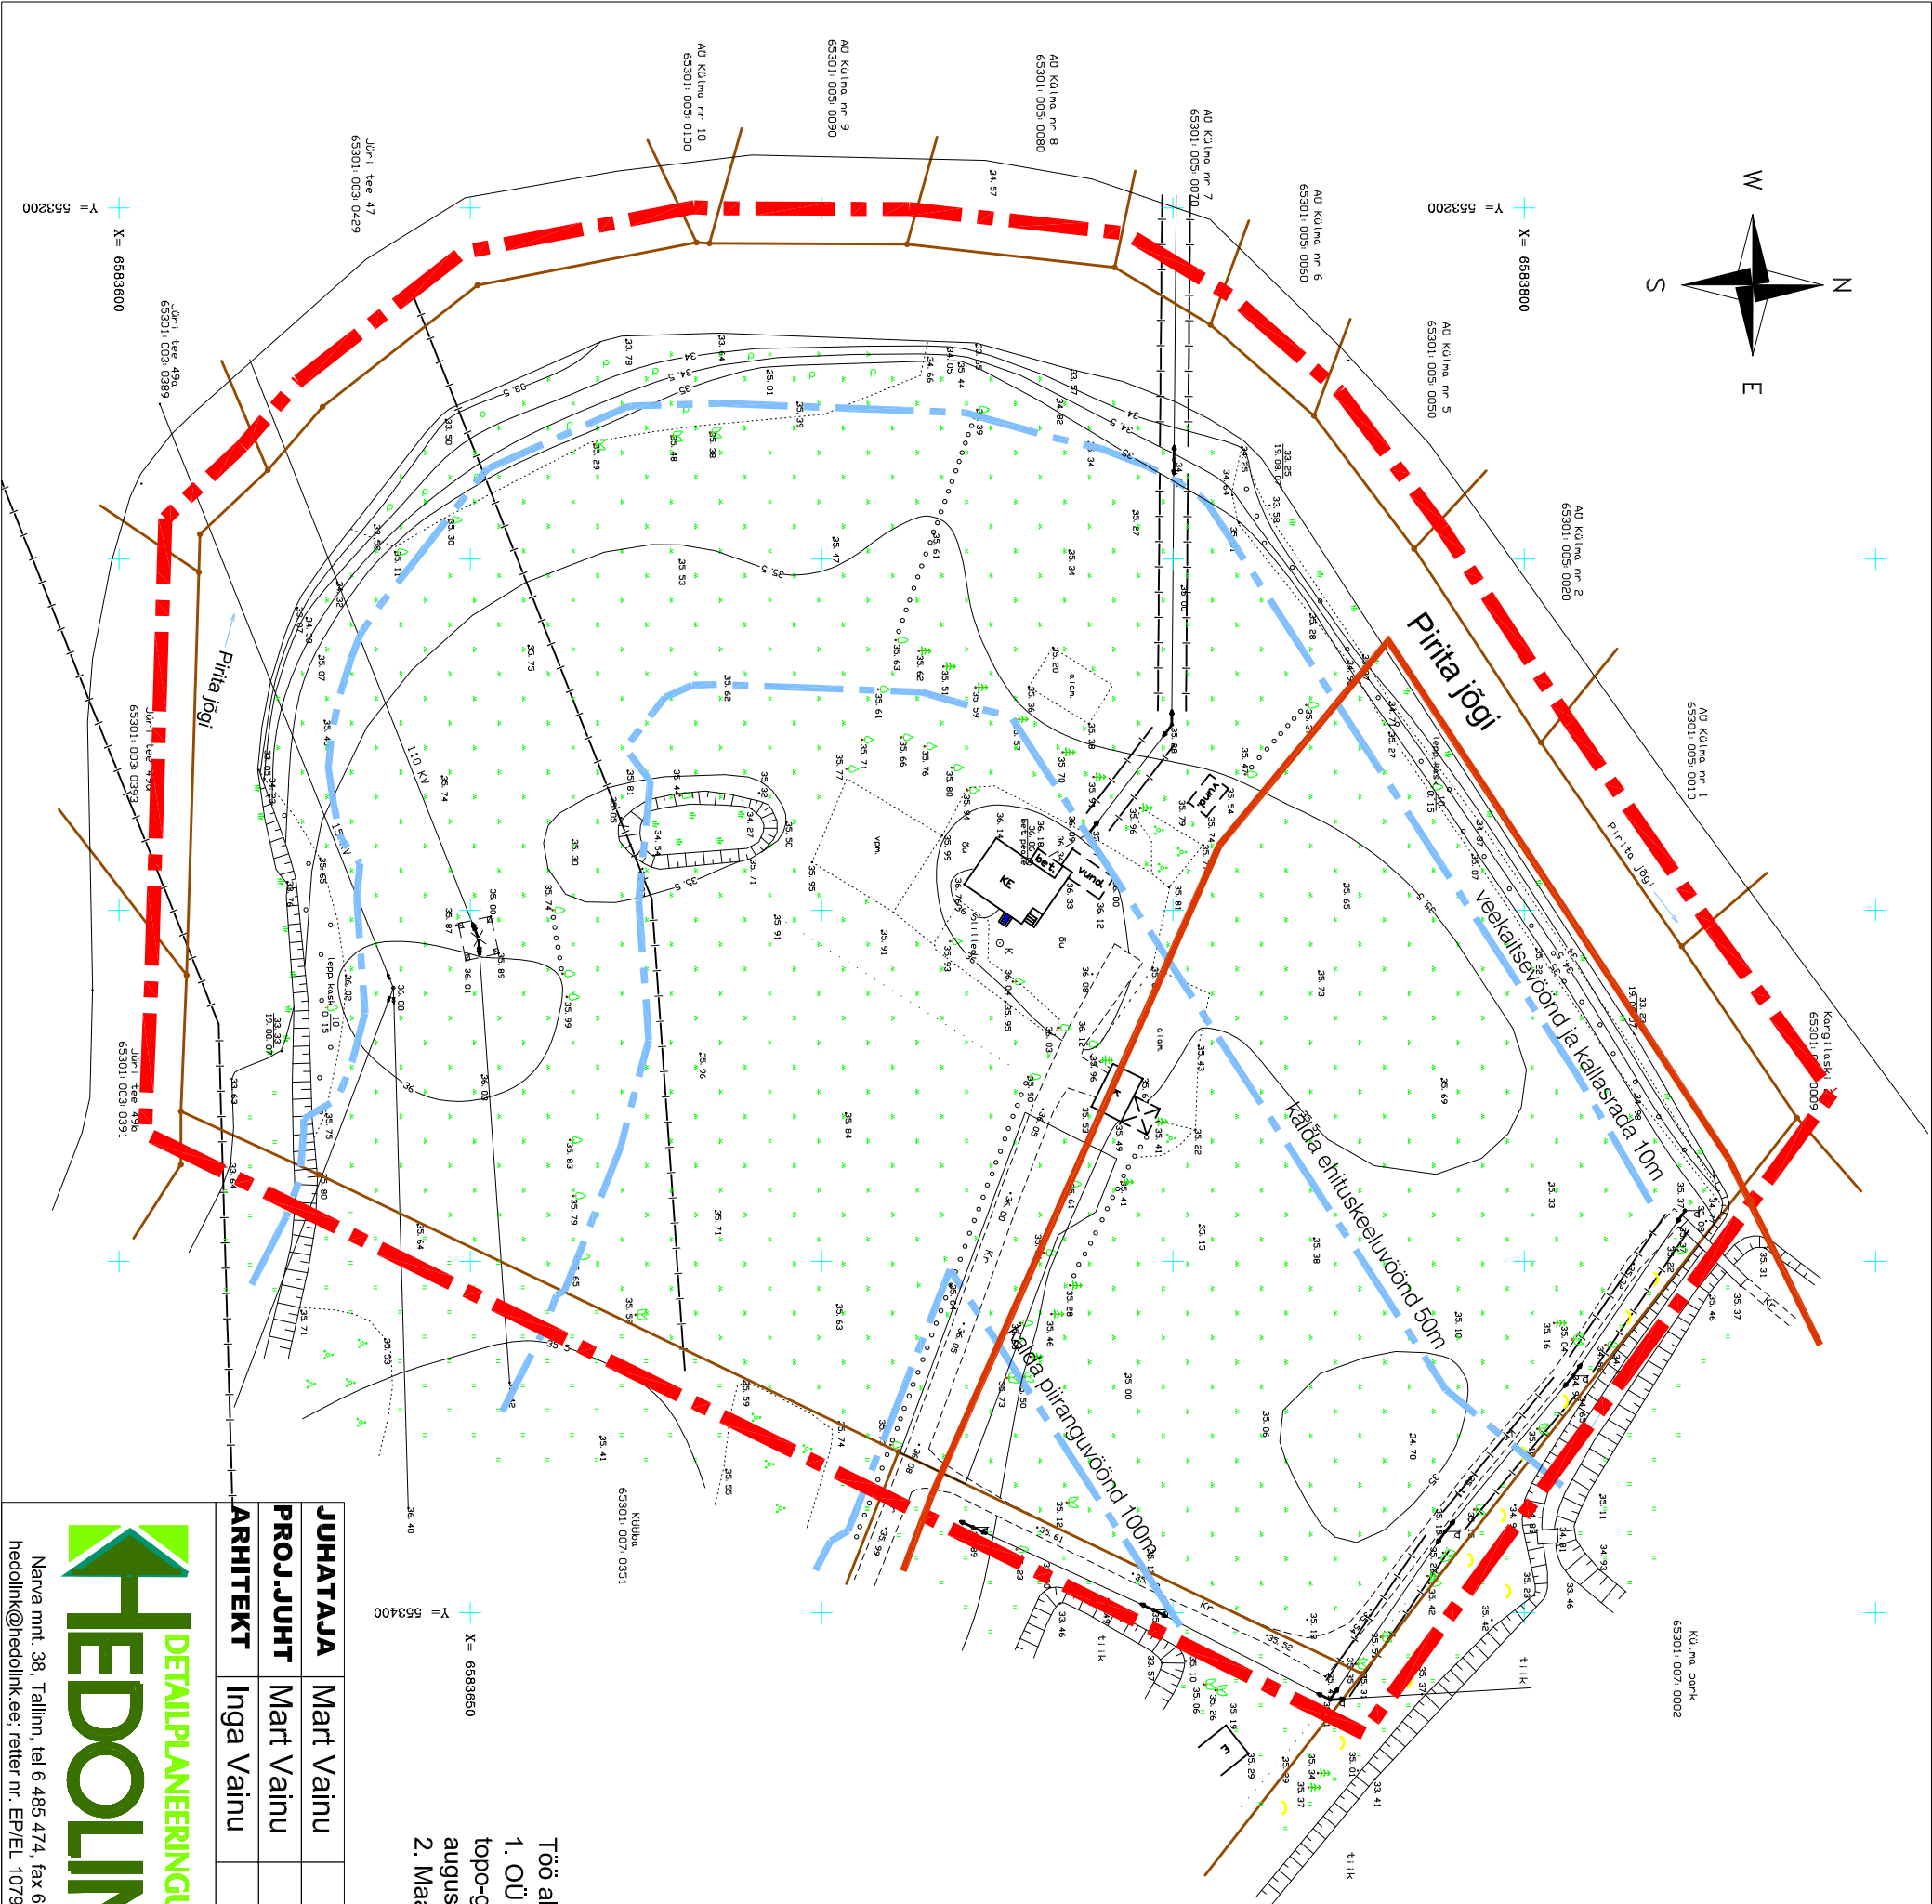

JUHATAJA		Mart Vainu	
PROJ. JUHT		Mart Vainu	
ARHITEKT		Inga Vainu	
OBJEKT		Kangilaski 28, Lagedi alevik, Rae vald, Harjumaa	
PROJ. OSA		Detailplaneering	
JOONIS:		Tugiplaan	
PROJEKT NR	KUUPÄEV	MÕÕT	
2007	03.07.2008	M 1:1000	



Narva mnt. 38, Tallinn, tel 6 485 474, fax 6 485 468
hedolink@hedolink.ee, reter nr. EP/EL 10790049-0001

- Töö alusena kasutatud
1. OÜ Hedolink (litsents 509MA) poolt koostatud Kangilaski 28 topo-geodeetilist alusplaani. Töö nr 2007ma. Koostamise aeg august, 2007 a.
 2. Maameiti looduskaitse ja kitsenduste kaardirakendust.

- LEPPEMÄRGID**
- PLANEERITAVA ALA PIIR
 - KINNISOMANDI PIIRID
 - OLEMASOLEV HOONE
 - KALDA SEADUSJÄRGSED KITSENDUSED
 - TEHNORAJATISE KAITSEVÖÖND
 - KAITSEALA PIIR (KÜLMA PARK)