



KANGILASKI 28 KINNISTU DETAILPLANEERING

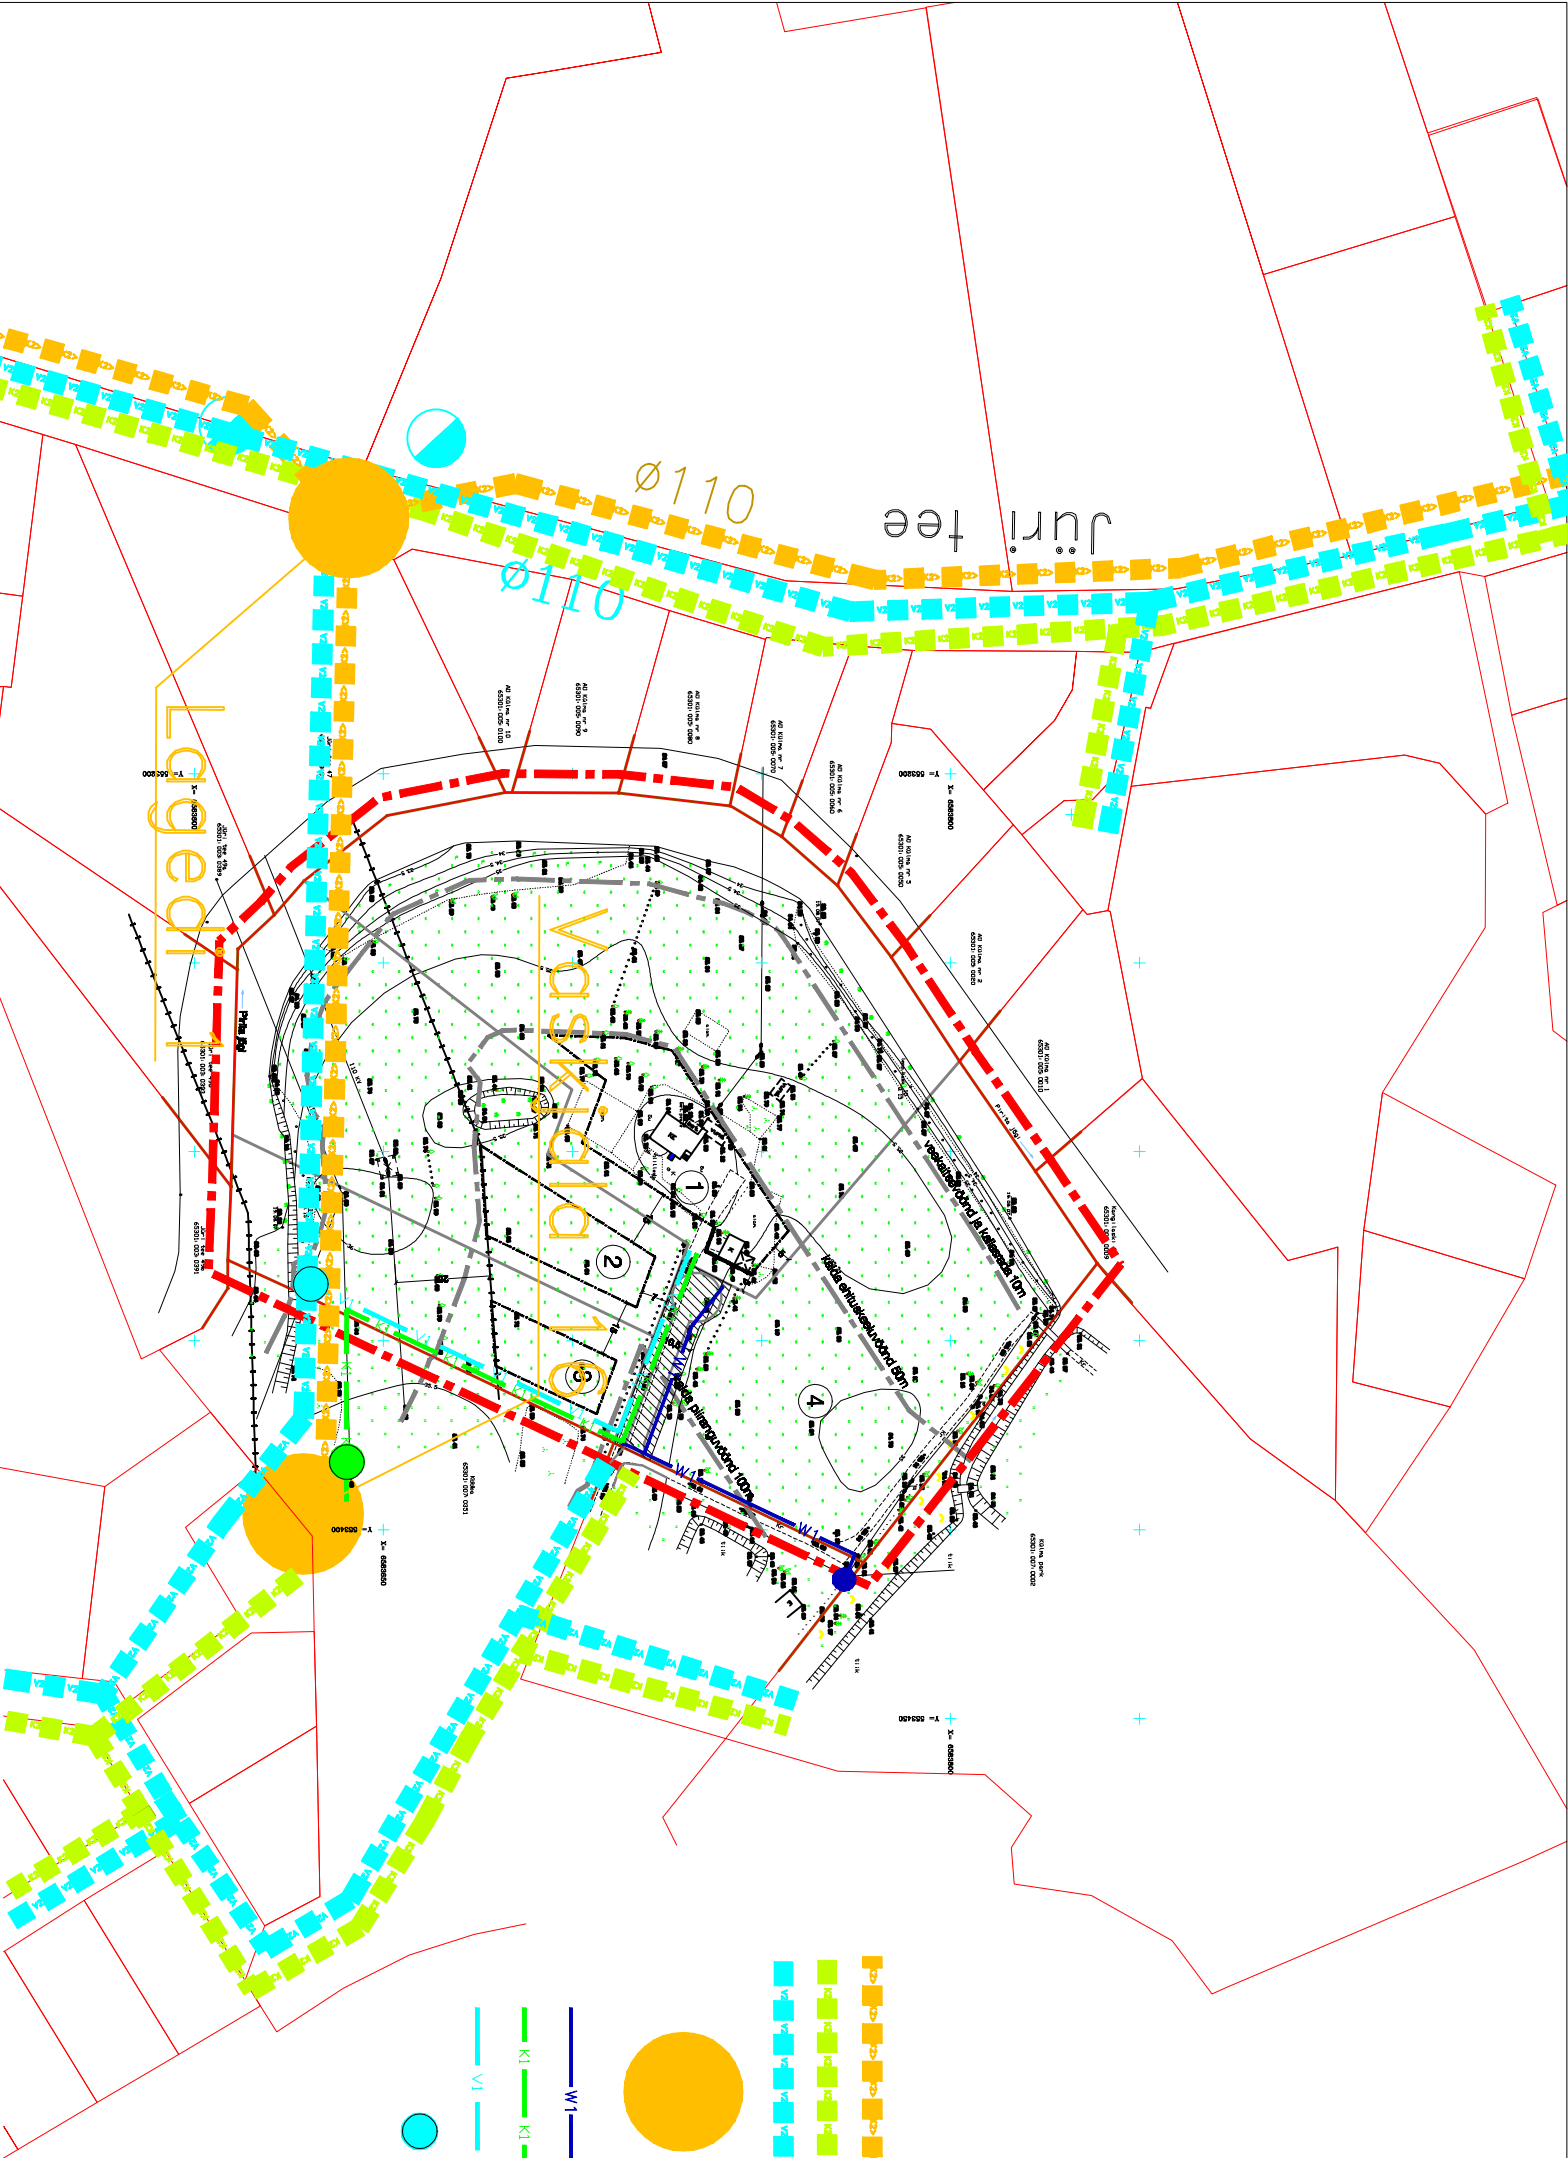

- ØVK arengukavas ettenähtud suurvekanalisatsioon
- ØVK arengukavas ettenähtud iserveoonekanalisatsioon
- ØVK arengukavas ettenähtud veetoruslik

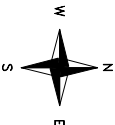

ØVK arengukavas ettenähtud reoveepump

- planeeritav 0,4kV elektriliin ja ühinemispunkti olemasoleva liiniga
- planeeritav iserveoonekanalisatsioon
- planeeritav veetoruslik
- planeeritava ala ühinemispunktid arengukava järgsete trassidega vesi/ kanalisatsioon

MÄRKUSED

- Vee- ja kanalisatsioonilahenduse aluseks võetud pihkonna ØVK arengukava (Projektkeskuse tõi)
- Käesolevaga tehtud ettepanek tuua trassid Kangilaski 28 kinnistu kaudu, kus ehitatakse arengukava kohased tõenäoliselt varrem välja.

DETAILPLANEERINGUD HEDOLINK Narva mnt. 38, Tallinn, tel 6 485 474, fax 6 485 488 hedolink@hedolink.ee; rektor nr. EPI/EL 10730049-0001		JUHATAJA	Mart Vainu	
		PROJ. JUHT	Mart Vainu	
		ARHITEKT	Inga Vainu	
		OBJEKT	Kangilaski 28, Lagedi alevik, Rae vald, Harjumaa	
		PROJ. OSA	Detailplaneering	
JOONIS: Ümbritsevate tehnovõrkude skeem				
PROJEKT NR	KUUPÄEV	MÕÕT		
2007	08.09.2008	M 1:2000		