



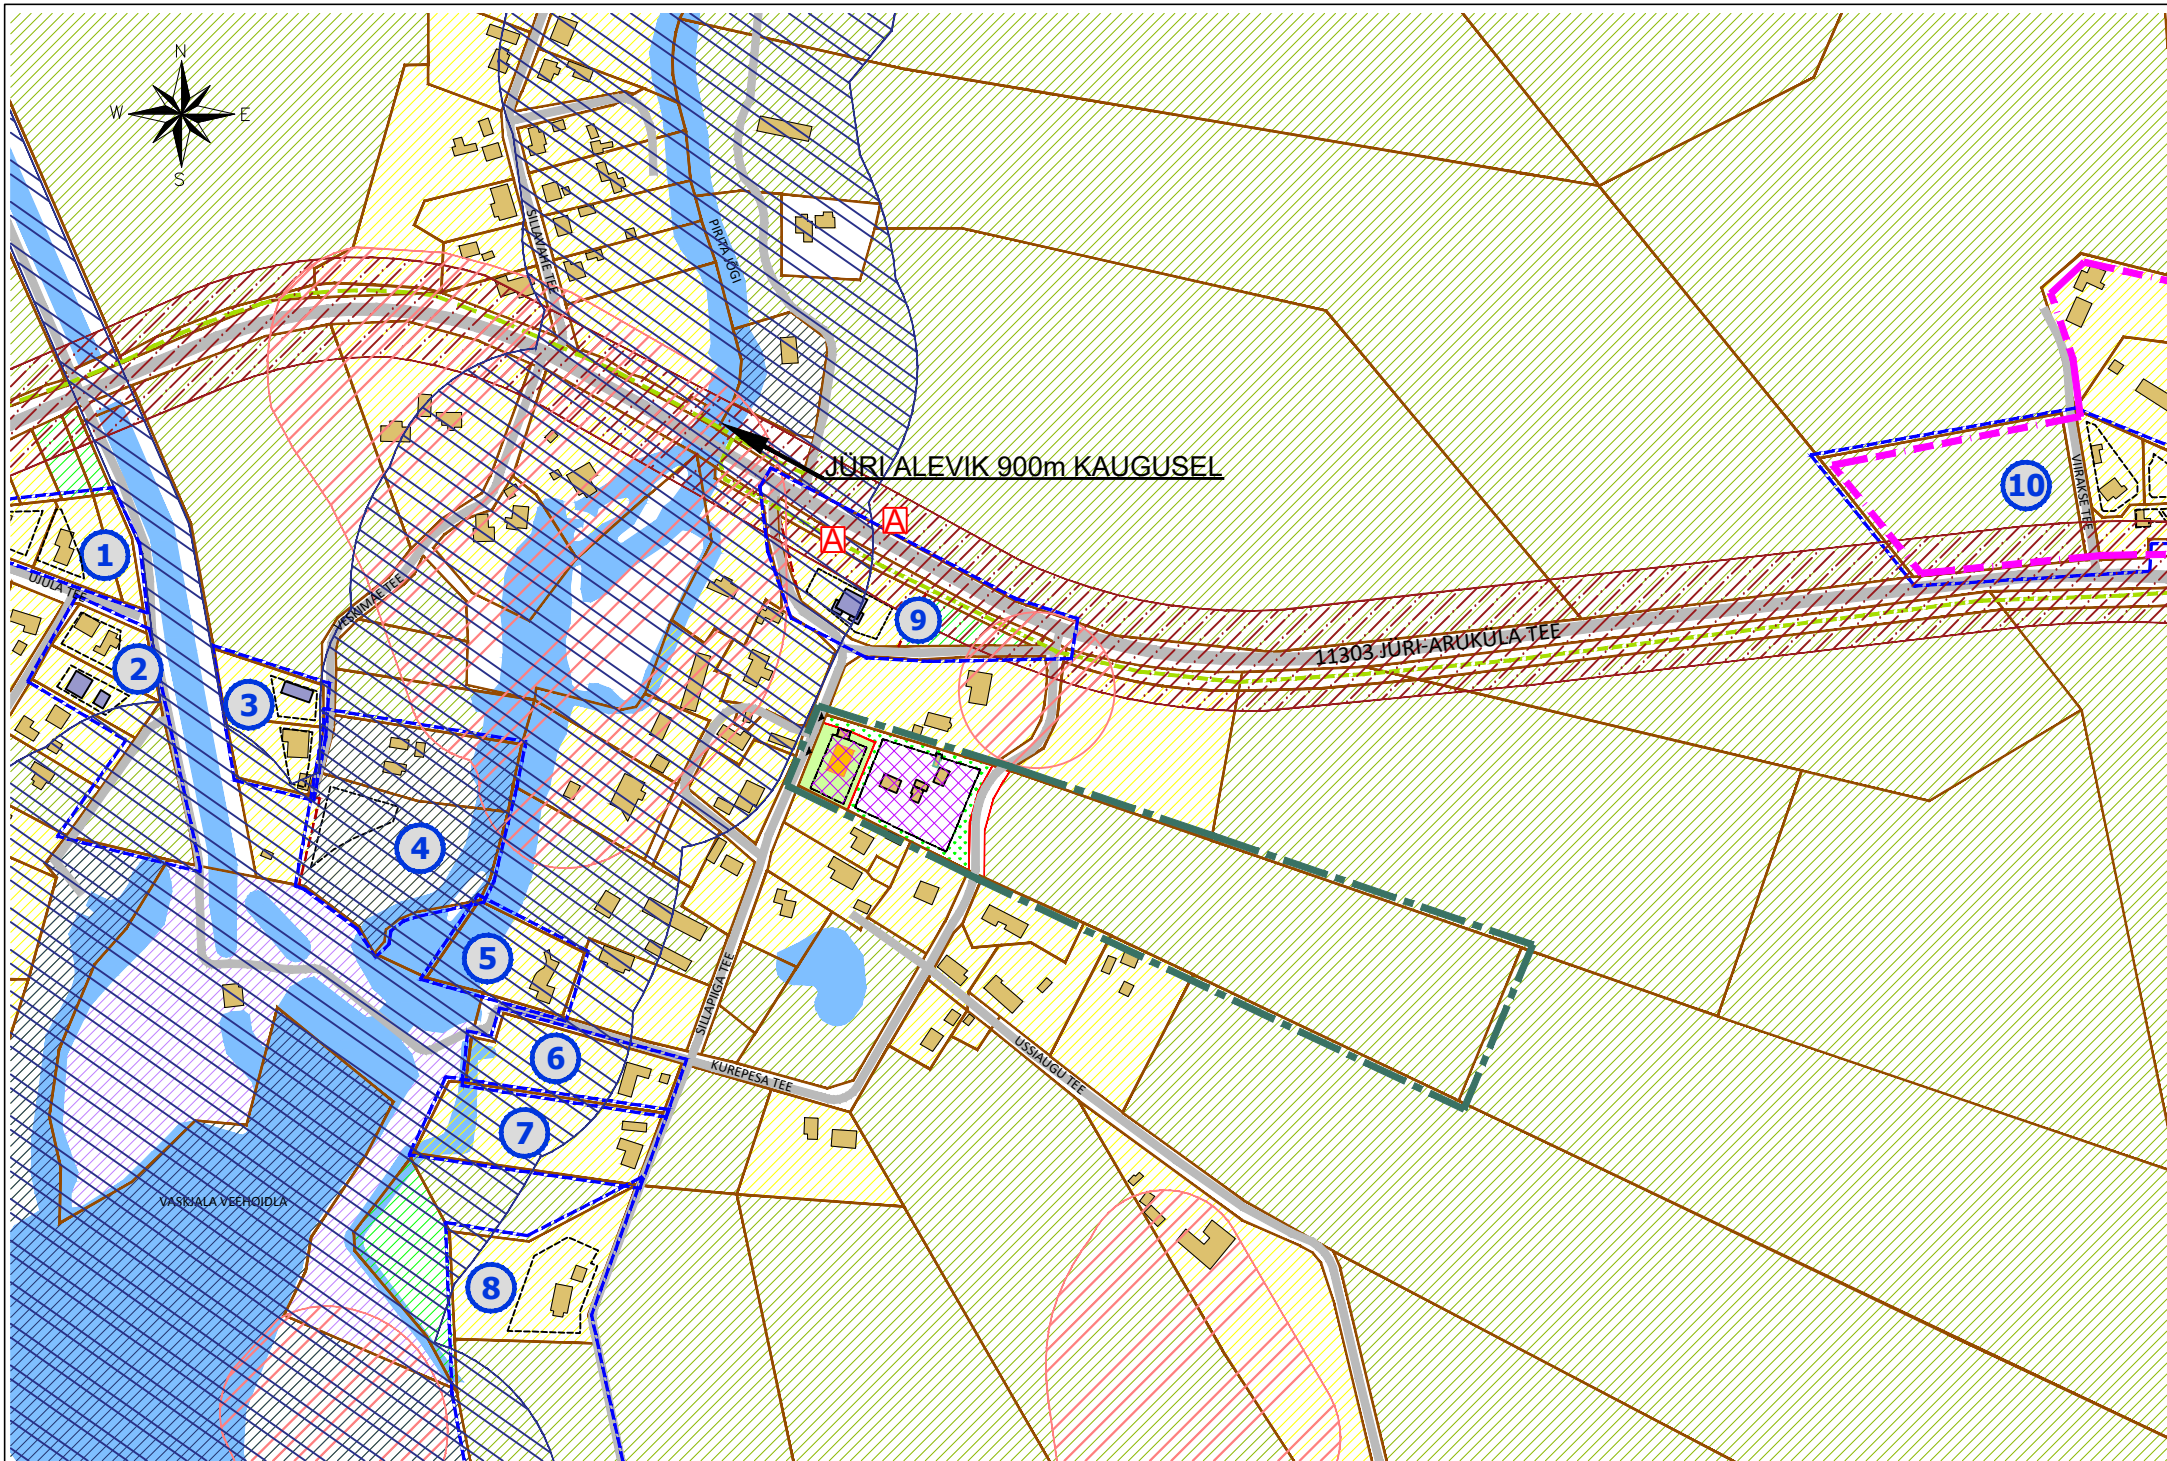

- TINGMÄRGID
- PLANEERITAVA ALA PIIR
 - KONTAKTVÕÖNDIS PAIKNEV KEHTESTATUD DETAILPLANEERING
 - ASUSTUSÜKSUSE PIIR
 - TEEKAITSEVÕÖND
 - MUINSUSKAITSEALA
 - VEEKOGU KAITSEVÕÖND
 - KINNISTU PIIR
 - MOODUSTATAVA KRUNDI PIIR
 - OLEMASOLEV AUTOLIIKLUSE ALA
 - OLEMASOLEV VEEKOGU
 - OLEMASOLEV HOONE
 - PLANEERITAV HOONESTUSALA
 - PLANEERITAVA HOONE VÕIMALIK ASUKOHT
 - OLEMASOLEV HALJASTUS
 - PLANEERITAV HALJASTUS
 - JUURDEPÄÄS KRUNDILE
 - NAABERALAL KEHTESTATUD DETAILPLANEERINGUGA PLANEERITAV KRUNDI PIIR
 - NAABERALAL KEHTESTATUD DETAILPLANEERINGUGA PLANEERITAV HOONESTUSALA
 - NAABERALAL KEHTESTATUD DETAILPLANEERINGUGA PLANEERITAVA HOONE VÕIMALIK ASUKOHT
 - NAABERALAL MENETLETAVA / KEHTESTATUD DETAILPLANEERINGUGA PLANEERITAV SOIDUTEE
 - BUSSIPEATUS
- KRUNTIDE SIHTOTSTARBED
- ELAMUMAA
 - TOOTMISMAA
 - MAATULUNDUSMAA
 - ELAMUMAA JA VEEKOGUDE MAA
 - ÜLDKASUTATAV MAA
 - NAABERALAL KEHTESTATUD DETAILPLANEERINGUGA PLANEERITUD ELAMUMAA
 - NAABERALAL KEHTESTATUD DETAILPLANEERINGUGA PLANEERITUD ÜLDKASUTATAV MAA

PLANEERINGUALA LÄHIÜMBRUSES ALGATATUD JA KEHTESTATUD DETAILPLANEERINGUD

Jrk nr	DP nimetus	Staadium
1	DP 0674 - UJULA TEE 3 KINNISTU JA LÄHIALA DETAILPLANEERING	KEHTESTATUD 30.09.2014, korraldus nr. 1331
2	DP 0822- UJULA TEE 7 KINNISTU JA LÄHIALA DETAILPLANEERING	KEHTESTATUD 11.10.2016, korraldus nr. 1481
3	DP 0826- VESKIMÄE TEE 6 JA 8a KINNISTUTE DETAILPLANEERING	KEHTESTATUD 23.05.2017 korraldus nr. 669
4	DP 0798 - VESKIMÄE TEE 7 KINNISTU DETAILPLANEERING	KEHTESTATUD 04.08.2015 korraldus nr. 1131
5	DP 0114 - KÜREPESA 8 KINNISTU DETAILPLANEERING	KEHTESTATUD 24.08.2004 korraldus nr. 1185
6	DP 0676 - KÜREPESA TEE 9 KINNISTU JA LÄHIALA DETAILPLANEERING	KEHTESTATUD 18.10.2011 korraldus nr. 943
7	DP 0710 - LAIAKIVI KINNISTU JA LÄHIALA DETAILPLANEERING	KEHTESTATUD 23.09.2014 korraldus nr. 126
8	DP 0929- SANGLEPA KINNISTU JA LÄHIALA DETAILPLANEERING	KEHTESTATUD 13.06.2017 korraldus nr. 786
9	DP 0838 - JÕEÄÄRSE KINNISTU DETAILPLANEERING	KEHTESTATUD 26.01.2021 korraldus nr. 134
10	DP 0742 - VIIRAKSE TEE 2 KINNISTU JA LÄHIALA DETAILPLANEERING	KEHTESTATUD 13.11.2018 korraldus nr. 1495

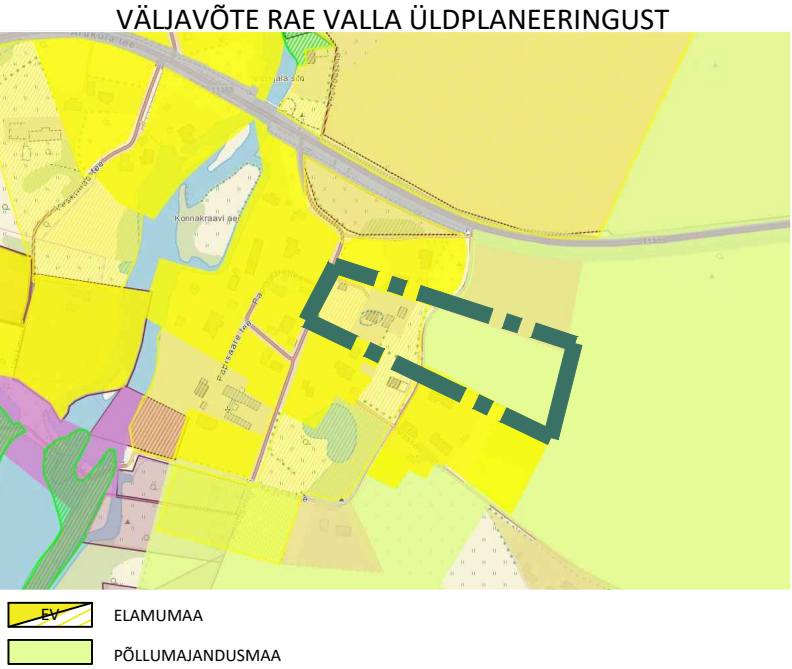

Arhitekt	I.Punger	RAE VALD, VASKJALA KÜLA	DP
Projektijuht	A.Anton	SILLAPIIGA TEE 3 KINNISTU JA LÄHIALA DETAILPLANEERING	Töö nr 359
Tehnik	K.Kuus	KONTAKTVÕÖNDI ANALÜÜS	M 1:~
			23.02.2021
			AS-02