FRAGMENT "A"

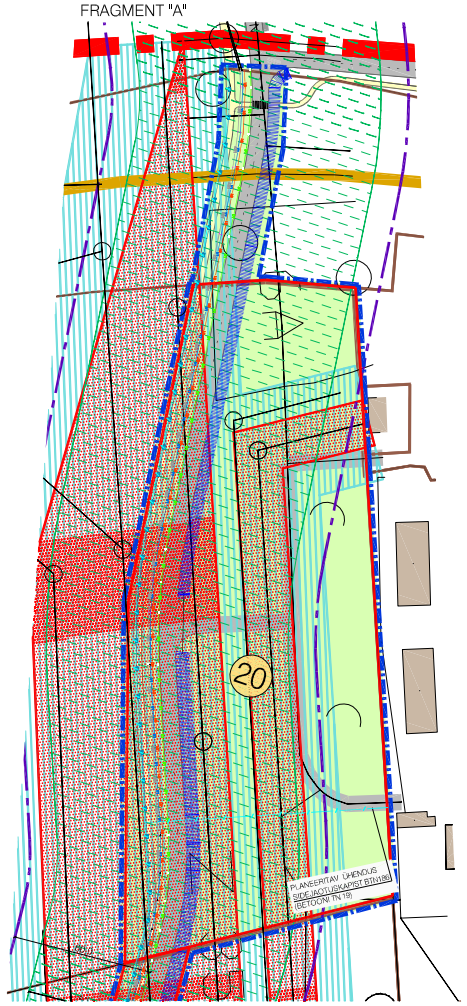

EDASI VT FRAGMENT "A"

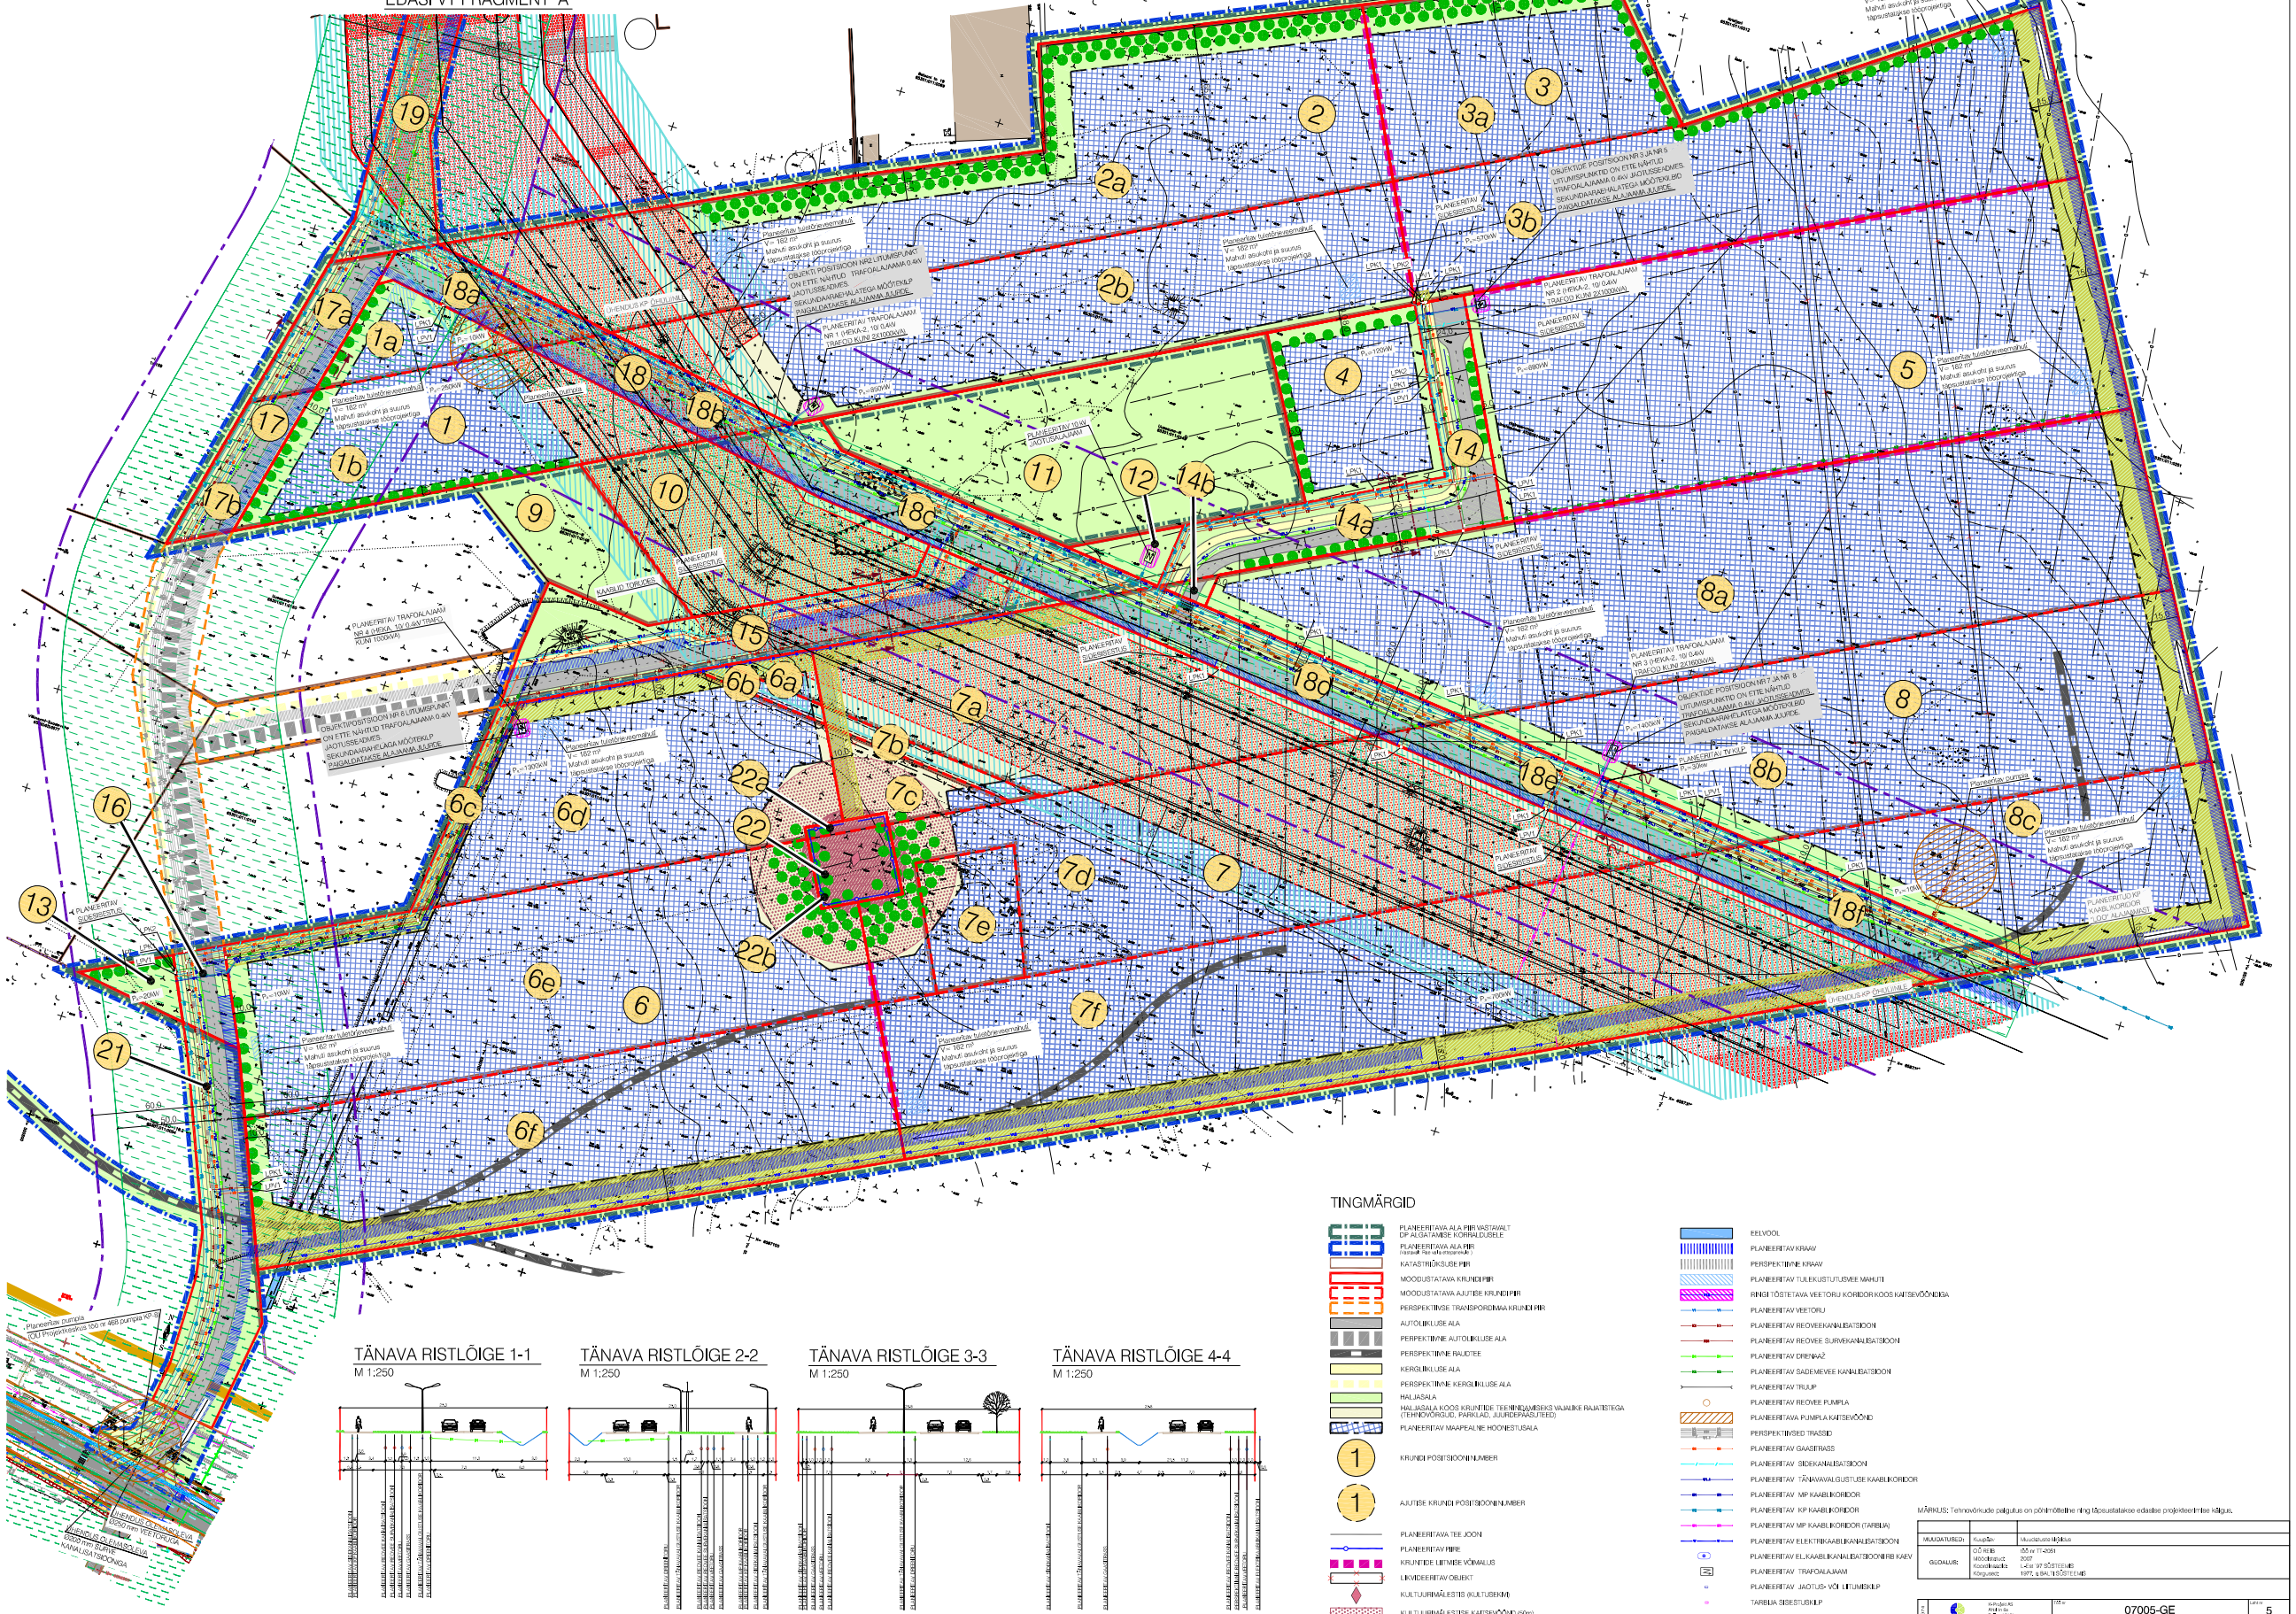

TÄNAVA RISTLÕIGE 1-1

M 1:250

TÄNAVA RISTLÕIGE 2-2

M 1:250

TÄNAVA RISTLÕIGE 3-3

M 1:250

TÄNAVA RISTLÕIGE 4-4

M 1:250

TINGMÄRGID

- PLANEERITAVA ALA PIIR VASTAVALT DP ALGSTAADIS KÕRVALDUSELE
- PLANEERITAVA ALA PIIR (vastavalt Rae valla mõõdistusele)
- KATASTRIÜKSUSE PIIR
- MOODUSTATAVA KRUNDI PIIR
- MOODUSTATAVA AJUTISE KRUNDI PIIR
- PERSPEKTIIVSE TRANSPORDIMAA KRUNDI PIIR
- AUTOLIIKLUSE ALA
- PERPEKTIIVNE AUTOLIIKLUSE ALA
- PERSPEKTIIVNE RAJATEE
- KÄIGILIIKLUSE ALA
- PERSPEKTIIVNE KÄIGILIIKLUSE ALA
- HALJASALA
- HALJASALA KOOS KRUNTIDE TEENINDAMISEKS VAJALIKE RAJATISTEGA (TEHNOVÕRGUD, PARKLAD, JUURDEPÄÄSUTEED)
- PLANEERITAV MAAPEALNE HOONESTUSALA
- (1) KRUNDI POSITSIOONI NUMBER
- (1) AJUTISE KRUNDI POSITSIOONI NUMBER
- PLANEERITAVA TEE JOON
- PLANEERITAV PIIRE
- KRUNTIDE LIITMISE VÕIMALUS
- LIIKUMISEERITAV OBJEKT
- KULTUURIMÄLESTIS (KULTUURIKIVI)
- KULTUURIMÄLESTISE KAITSEVÖÖND (50m)
- KULTUURIMÄLESTISE EHITUSKEELUVÖÖND (25m)
- TEEDE JA TEHNOVÕRGUSTISTE SERVITUUDI VAJADUSEGA ALA
- ELEKTRIÕHULIIBI KAITSEVÖÖND
- ELEKTRIÕHULIIBI EHITUSKEELUALA (10m: 110kV KÕRGEPINGELIINIST - HEE 2-5,115) (TEHNOVÕRGUDE SERVITUUDI VAJADUSEGA ALA VÕRGU VALDAJA KASUKS)
- ALAJAAMA KAITSEVÖÖND (vastavalt VARA KÜSK-codile nr TP, 05.03.2007)
- EELVOOL
- PLANEERITAV KRAAV
- PERSPEKTIIVNE KRAAV
- PLANEERITAV TULEKUSTUTUSVEE MAHUTI
- RINGI TÖSTETAVA VEETORU KORIDORI KOOS KAITSEVÖÖNDIGA
- PLANEERITAV VEETORU
- PLANEERITAV REOVEEKANALISATSIOON
- PLANEERITAV REOVEE SURVEKANALISATSIOON
- PLANEERITAV DRENAAŽ
- PLANEERITAV SADEMEVEE KANALISATSIOON
- PLANEERITAV TRUUP
- PLANEERITAV REOVEE PUMPLA
- PLANEERITAVA PUMPLA KAITSEVÖÖND
- PERSPEKTIIVSED TRASSID
- PLANEERITAV GAASITRASS
- PLANEERITAV SIDEKANALISATSIOON
- PLANEERITAV TÄNAVAVALGUSTUSE KAABLIKORIDOR
- PLANEERITAV MP KAABLIKORIDOR
- PLANEERITAV KP KAABLIKORIDOR
- PLANEERITAV MP KAABLIKORIDOR (TARBLA)
- PLANEERITAV ELEKTRIKAABLIKANALISATSIOON
- PLANEERITAV ELJ KAABLIKANALISATSIOONIRIB KAEV
- PLANEERITAV TRAFOALAJAAM
- PLANEERITAV JAOTUS- VÕI LIITUMISKILP
- TARBLA SIDESTUSKILP
- LIIKUMISEERITAV TÄNAVAVALGUSTUSMAST
- TEE KAITSEVÖÖND (vastavalt Teeseadusele)
- TEE SAMTMARKANTSEVÖÖNDI PIIR

MÄRKUS: Tehnovõrkude paigaldus on püüritõstelline ning täpsustatakse edasise projekteerimise käigus.

MUUDATUSED:	Kuupäev	Muudatusele kõlblus	
GLOSALUSI:	Ü.Ö. lõik	§5 lõ 17-2051	
	Mõõdistajad	2007	
	Koordinaatide	L-ete 97 süsteemis	
	Kõrgustes	NPL a.BAL süsteemis	

KEEPRO	Ai Projekt AS Ahtri 12 EE-10151 Tallinn tel.+372 650 4444, fax +372 650 4445 e-mail: projekt@keepro.ee	DP nr: 07-005-GE	Joonis nr: 5
TÖÖ: Rae Valla küla Aru Suur 5, Ok Hadamee 75001 tel 654 1100		Projektifirma: SOODEVAHE KÜLA SOODEVAHE TÖÖSTUSPARGI DETAILPLANEERING	Faasis: DP
GP. T. SILLASARE		Vaja/asukoht: HARJUMAA, RAE VALD, SOODEVAHE KÜLA	
Insp. IA. ZIV			
Insp. JA. KOPPEL			
Insp. E. DVEDOVA		Joonise nimetus: TEHNOVÕRKUDE KOONDPLAAN	Mõõtkava: 1:1000
Koostanud / Kontrollid: 10.08.2009 / 03.09.2009			

\\Kprojekt-dc1\upload\OBJEKTID DP\TARMO\07005 Rae tehnopark\Joonised\07005-DP.dwg, GE(5)-tehno, 3.09.2009 10:42:17, marfomu, Arvutit: MARGOMUXP2007