1. OLEMASOLEV OLUKORD					
NR	AADRESS	KAT.TUNNUS	PINDALA	MAA SIHTOTSTARVE	PIIRANGUD
1	Tiigi	65101:002:0767	10 570 m2	M 100% (maatulundusmaa)	- tee kaitsevöönd 10m; - juurdepääsutee servituudid naabrite kasuks.

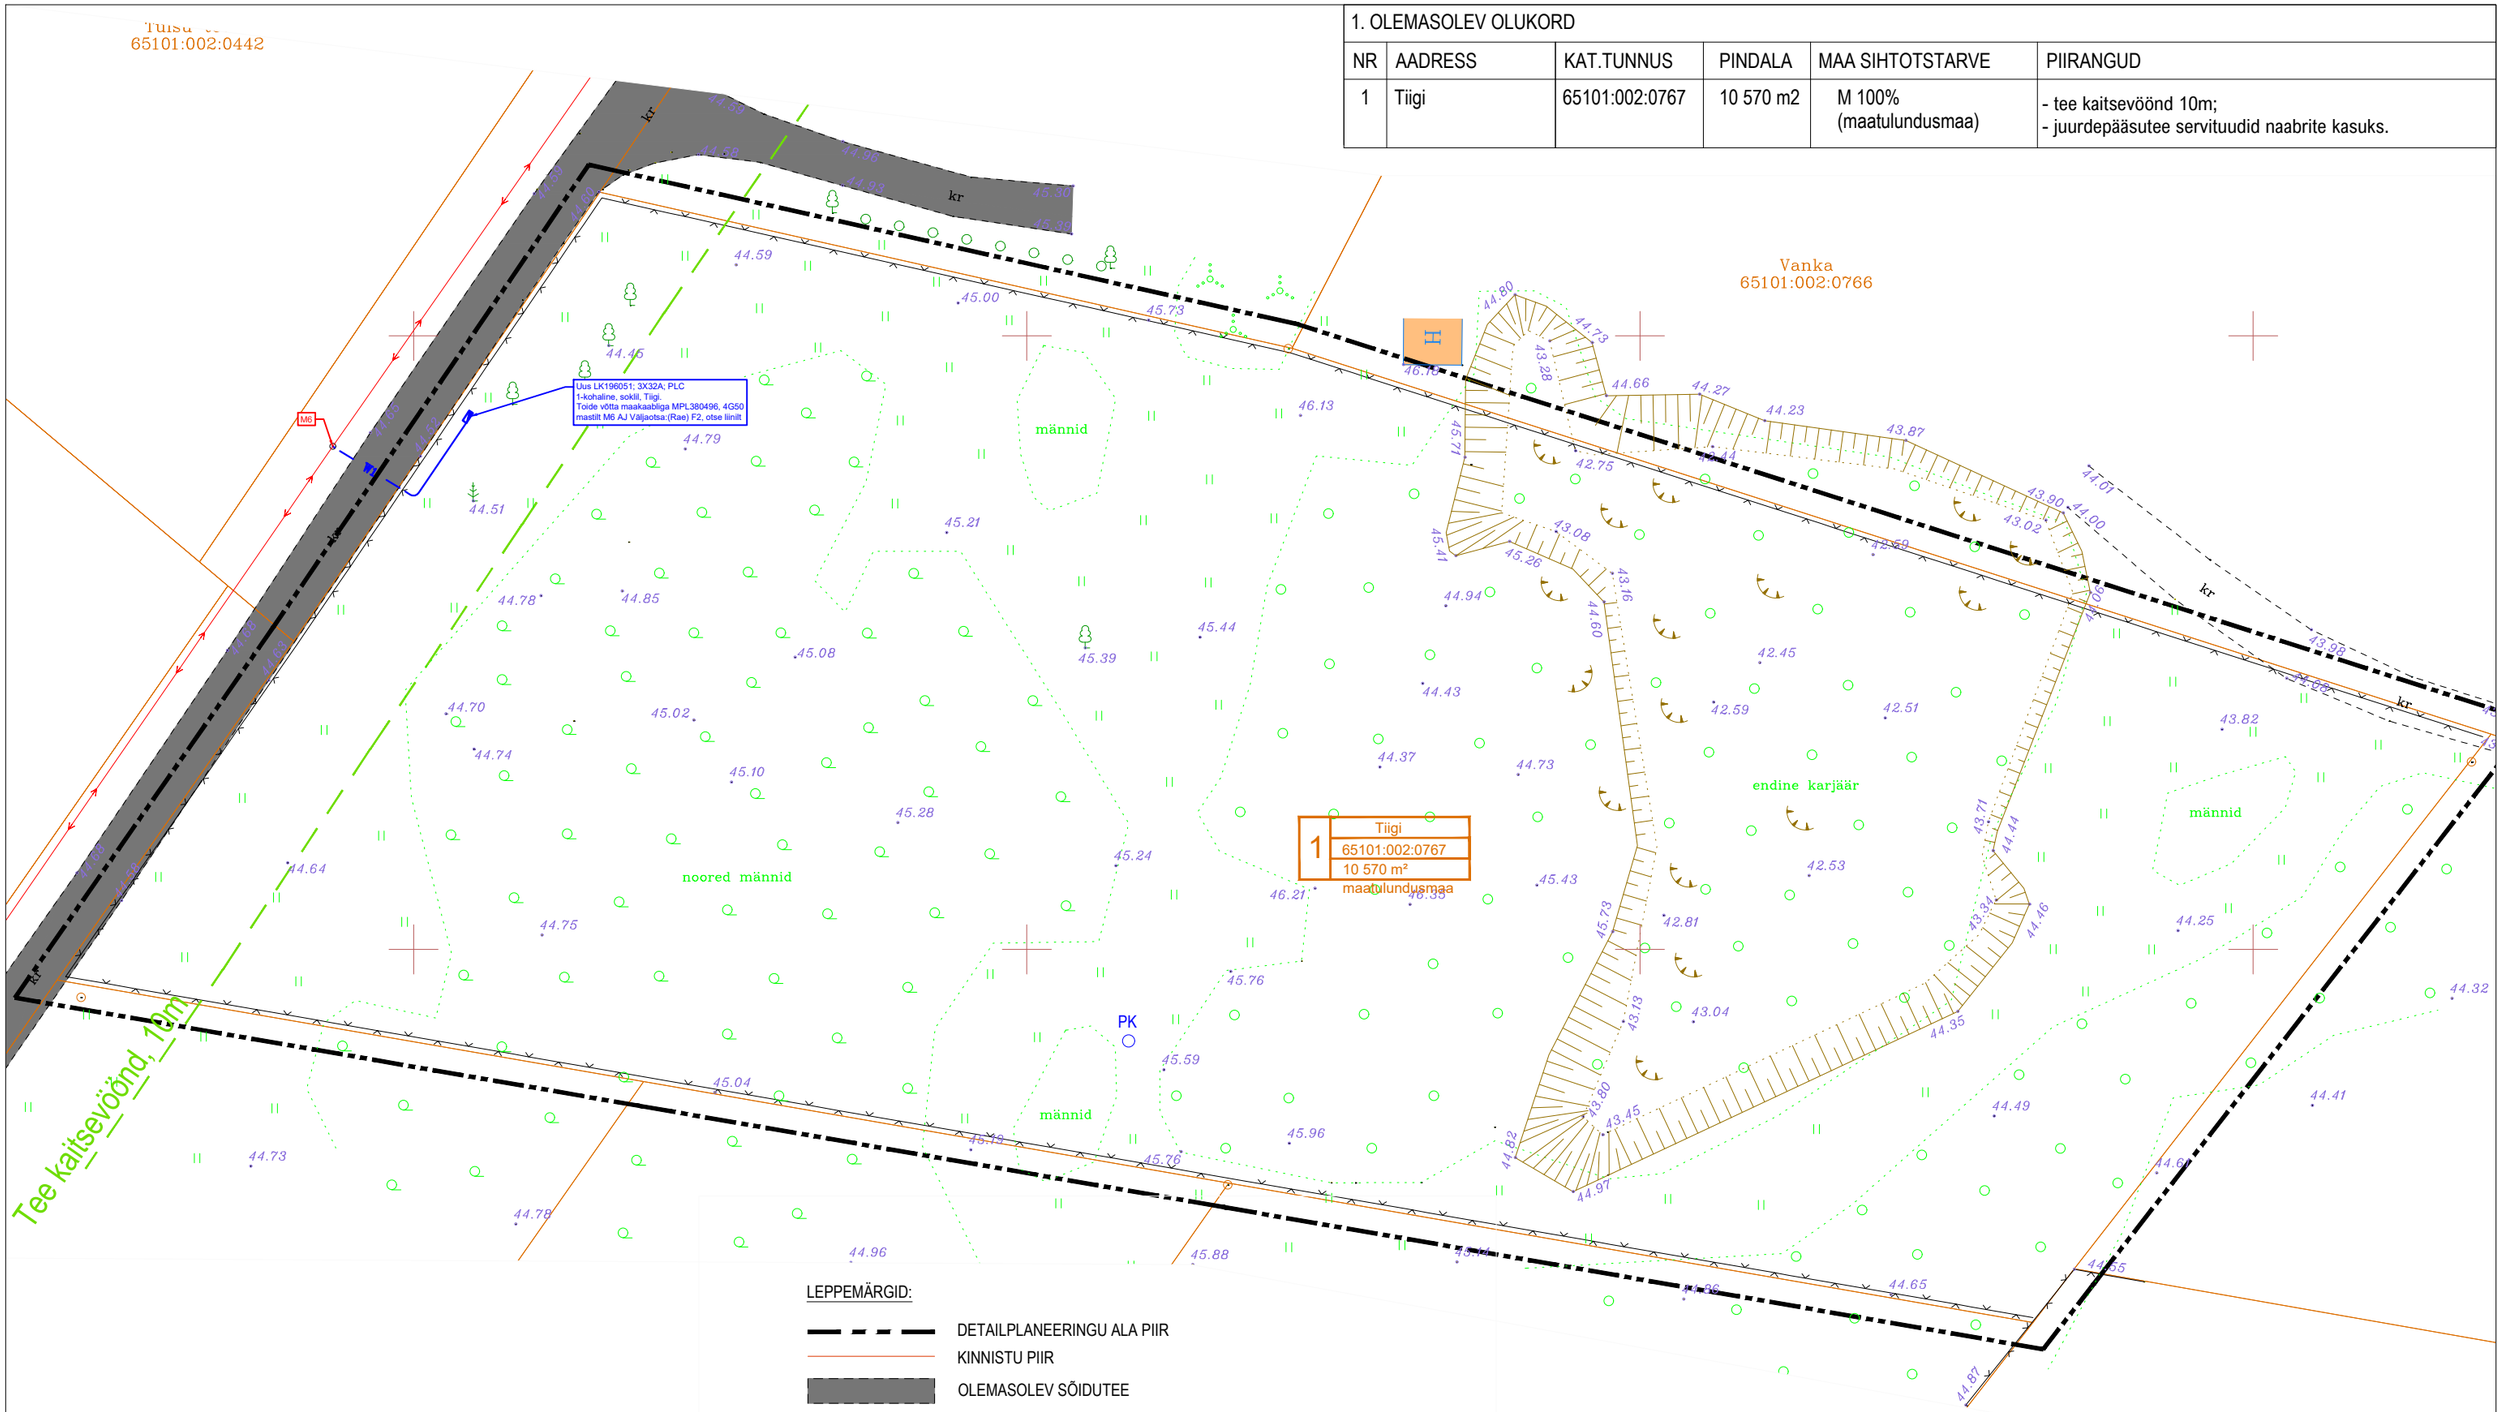

LEPPEMÄRGID:

- DETAILPLANEERINGU ALA PIIR
- KINNISTU PIIR
- OLEMASOLEV SÕIDUTEE
- OLEMASOLEV HOONE
- VAREM PROJEKTEERITUD PIIRDEAED, EHITUSTEATIS NR 2111201/40942, 15.11.2021
- TEEKAITSEVÖÖND 10m

1 | Tiigi | 65101:002:0767 | 10 570 m²

- AADRESS
- KATASTRITUNNUS
- PINDALA
- POS NR

OLEMASOLEVAD TEHNOVÕRGUD:

- MADALPINGE ÕHULIIN
- W1 ELEKTRI MAAKAABEL, KH ENERGIA KONSULT AS TÖÖ NR LR4429
- ELEKTRIKILP, KH ENERGIA KONSULT AS TÖÖ NR LR4429
- PK VAREM PROJEKTEERITUD PUURKAEV, EHITUSLOA TAOTLUS NR 2211271/04004, 15.02.2022

Märkused:
1. Koordinaadid riiklikus L-Est97, kõrgused EH2000 süsteemis.
2. Katastriüksuste piirid maa-ametist 05.09.2021.

NAG GEODEESIA
Nagu Geodeesia OÜ
Reg. nr: 14487860
Laki tn. 5, 10621 Tallinn
e-mail: ivan.dubkov@outlook.com
tel: +372 58 087 458
Ehitusuuringud: EE/2000455

Projekti nimi: TIIGI			
Tellija: Boriss Nilin		Aadress: Tiigi, Kulli küla, Raasiku vald, Harjumaa	
Joonise nimetus: MAA-ALA PLAAN TEHNOVÕRKUDEGA			
Töö nr.: NG 157/21	Mõõtkava: 1:500	Kuupäev: 02.10.2021	Leht: 1

Moodistas:	Ivan Dubkov	
Joonestas:	Ivan Dubkov	
Formaat	A2	

Projekt: Tiigi mü detailplaneering			Aadress: Tiigi, Kulli küla, Raasiku vald, Harju maakond	
OÜ RE Plan Registrikood:12269428 Pallasti tn 34c-72, Tallinn 11416 Tel.: 51995509 replan.info@gmail.com	Joonis: TUGIPLAAN			Staadium: DP
	Arhitekt: ILONA KRIVONOGOV	Allkiri	Joonise nr.: AS-2	Tellija: Anastassia Nilina
	Vastutav spetsialist: IRINA NAIMARK	Allkiri	Kuupäev: 20.05.2022	
			Mõõt: 1:500	Töö nr.: 152/2022