


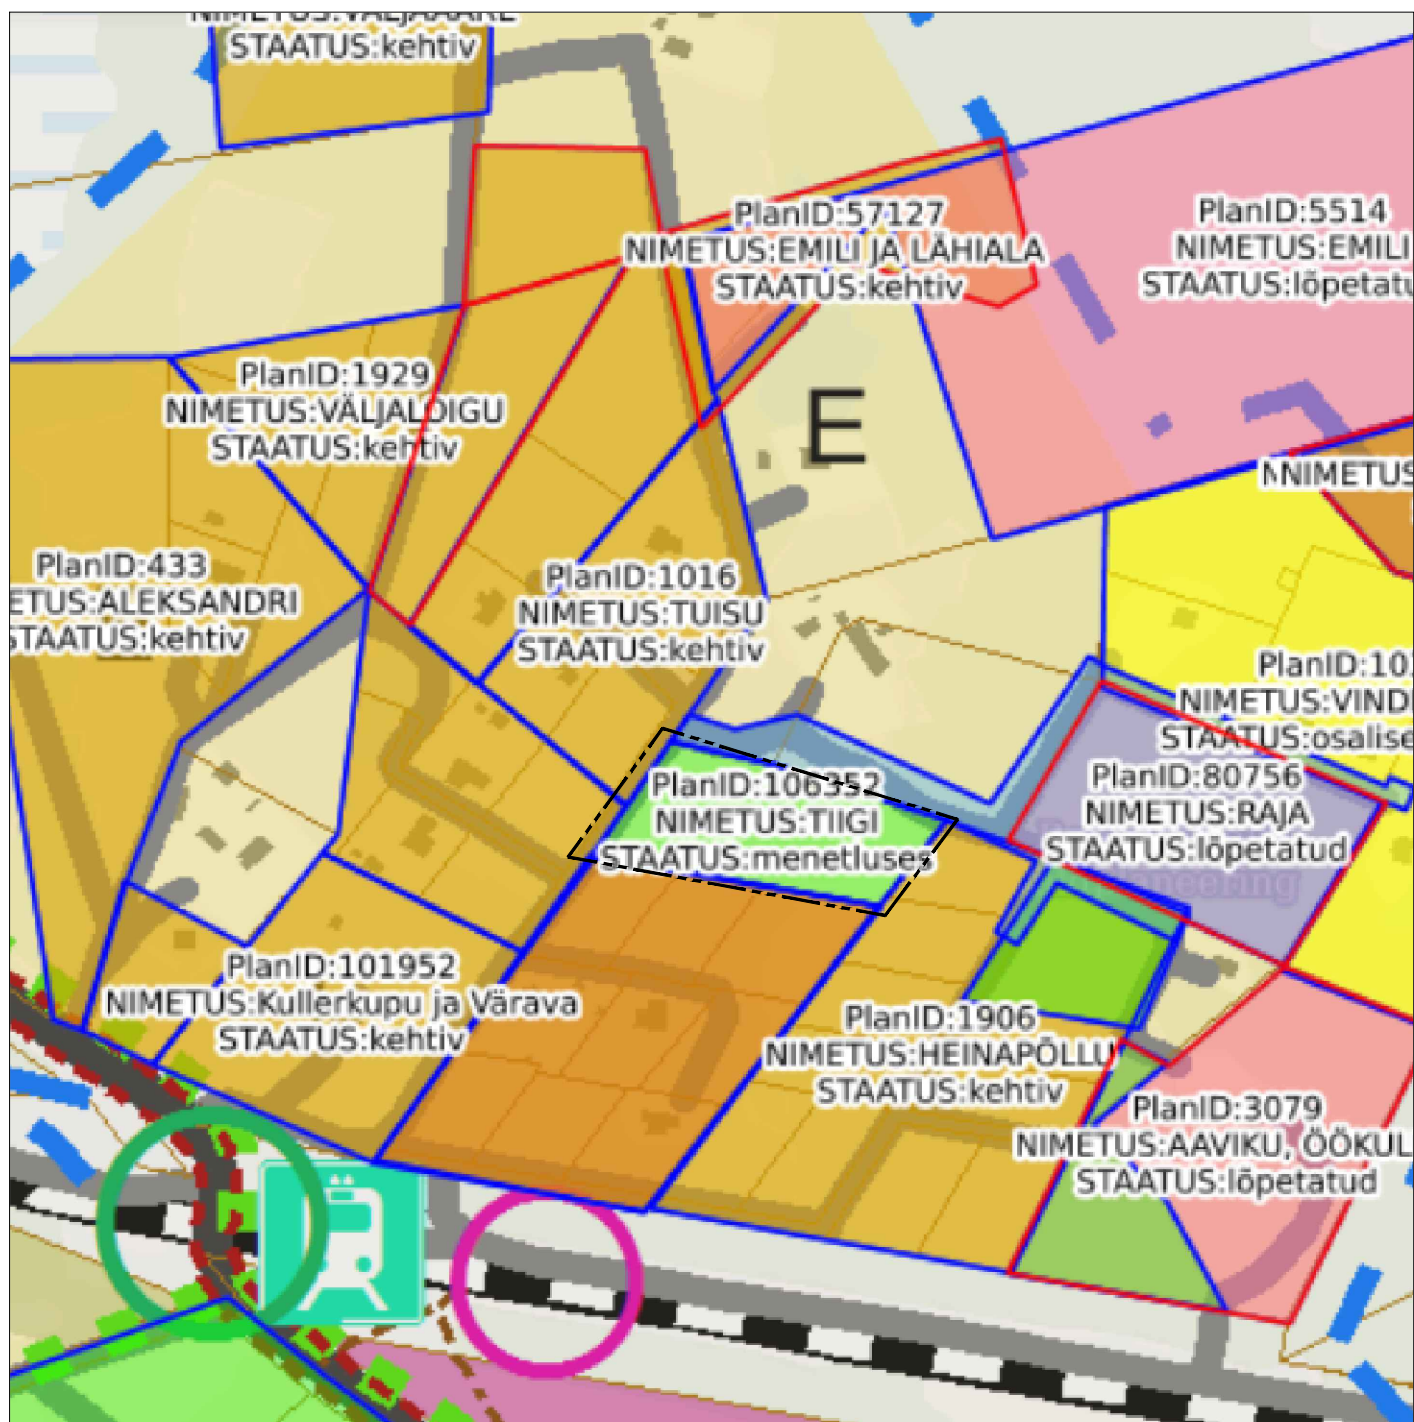

LEPPEMÄRGID:

- — — — — Planeeringuala piir
- Menetluses olevad detailplaneeringud
- Kehtestatud detailplaneeringud
- Osaliselt kehtestatud detailplaneeringud
- Lõpetatud detailplaneeringud
- Lõpetatud detailplaneeringud

Projekt Tiigi mü detailplaneering		Address Tiigi, Kulli küla, Raasiku vald, Harju maakond		
oü RE Plan Registrikood: 12269428 Pallasti tn 34c-72, Tallinn 11416 Tel.: 51995509 replan.info@gmail.com	Joonis KONTAKTALA PLAAN			Stadium DP
	Arhitekt ILONA KRIVONOGOV	Allkiri	Joonise nr. AS-4	Tellija Anastassia Nilina
	Vastutav spetsialist IRINA NAIMARK	Allkiri	Kuupäev 20.05.2022	
			Mõõt 1:500	Töö nr. 152/2022