
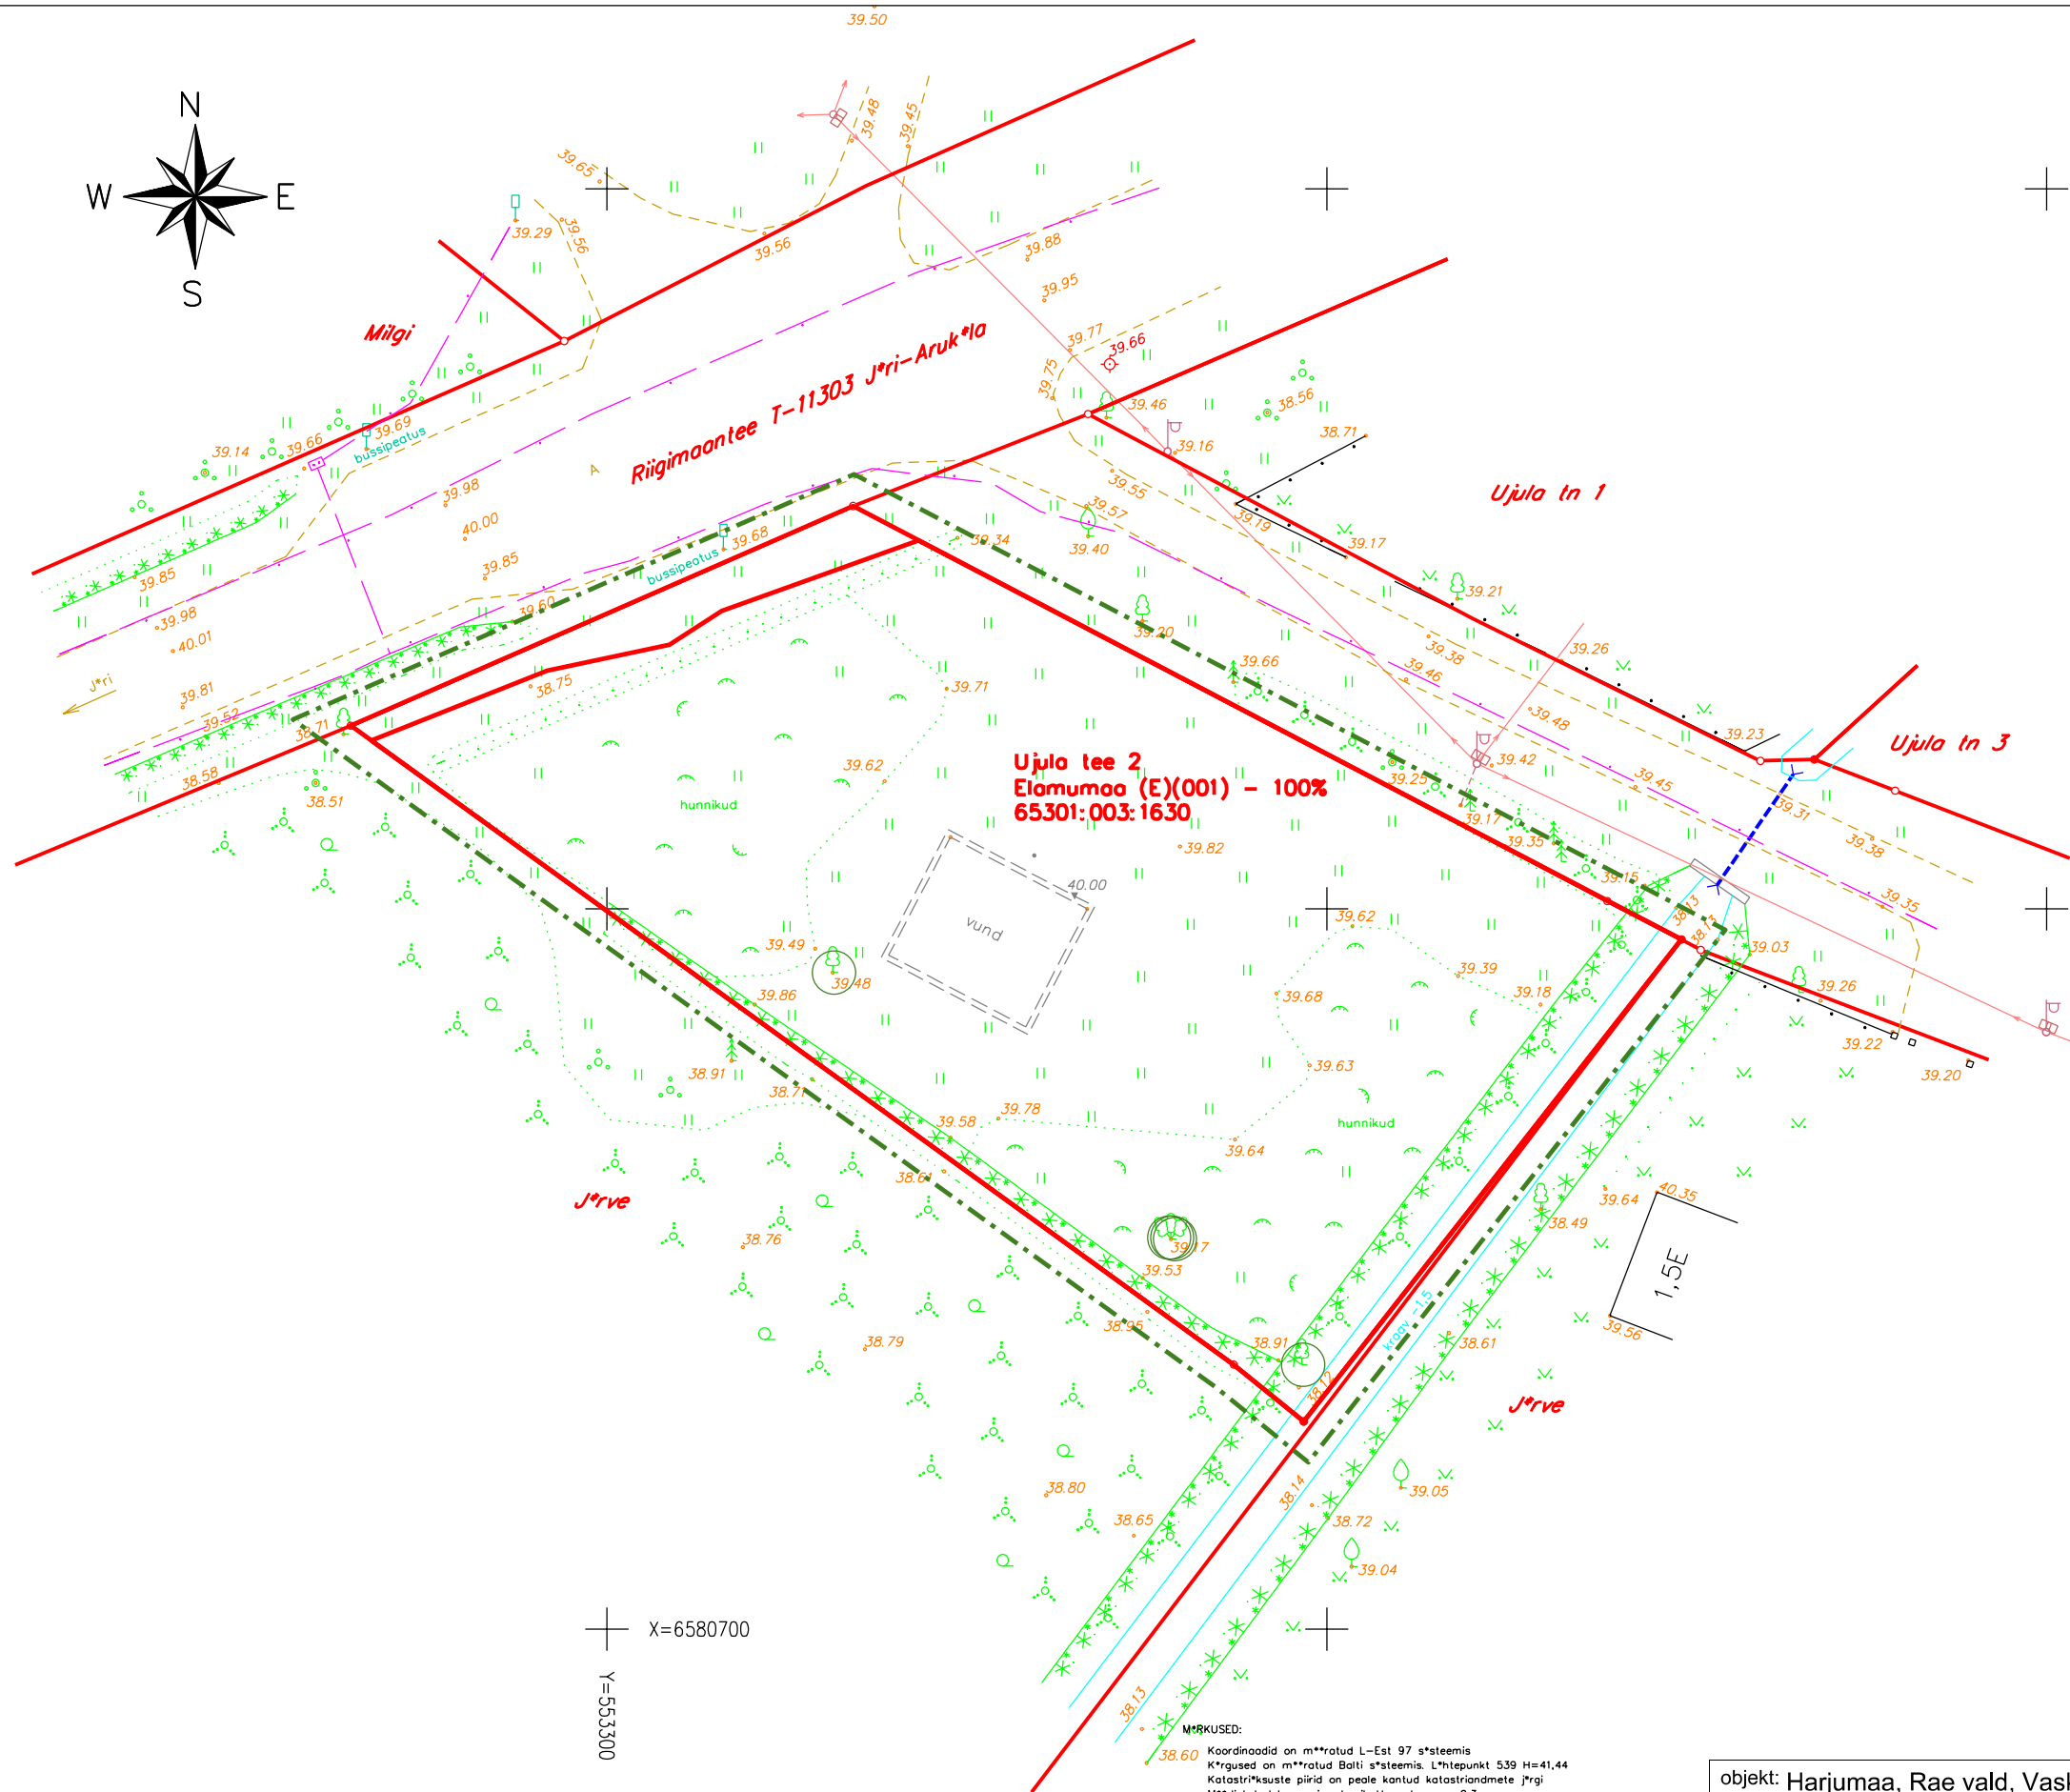


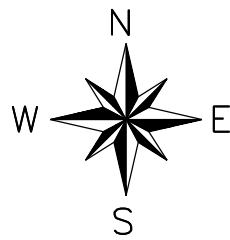

TINGMÄRGID:

- Planeeritava ala piir
- Kinnisomandi piir
- Olemasolev vundament
- Olemasolev kõrghaljastus
- Olemasolev hekk
- Olemasolev võsa
- Olemasolev murukate
- Olemasolev kraav

MÄRKUSED:
Koordinaadid on määratud L-Est 97 s'steemis
Kõrgused on määratud Balti s'steemis. L'htepunkt 539 H=41,44
Katastriliste piirid on peale kantud katastrandmete järgi
Määrdatud lumesajus, lumikatte paksus ca 0,3m
Teeservid ja trüüp j'ri ning lume t'itu looduses leidmata, plaanile kantud ligikaudselt
Sädekaartide joonised saadud O' Realprojekti maam'itja Raul Binsol'i k'ast

Joonis 1 / Joonis 1	M'itkava 1:500	Harju maakond	P'rikoor 63851
Topograafiline plaan		Rae vald	
		Vaskjala k'la	
		Ujala tee 2	
		M'itis ja joonestas: Kaido Emberg	
		Kontrollis: Elmo Noorak	
		Kuup'ev: 22.02.2007.a.	T'ri nr: R-259/07

objekt: Harjumaa, Rae vald, Vaskjala küla, Ujala tee 2 DETAILPLANEERING

Eduard Puhk

joonis: Tugiplaan

M 1:500

OÜ MAJAPROJEKT

MTR 10882171
Tegevusloa reg.nr. EEP10882171-0001
Sõstra 4a-26, Tallinn
PHONE +372 56 626 175

arhitekt: ENE PRIIMETS
projekt.: RASMUS EINO